

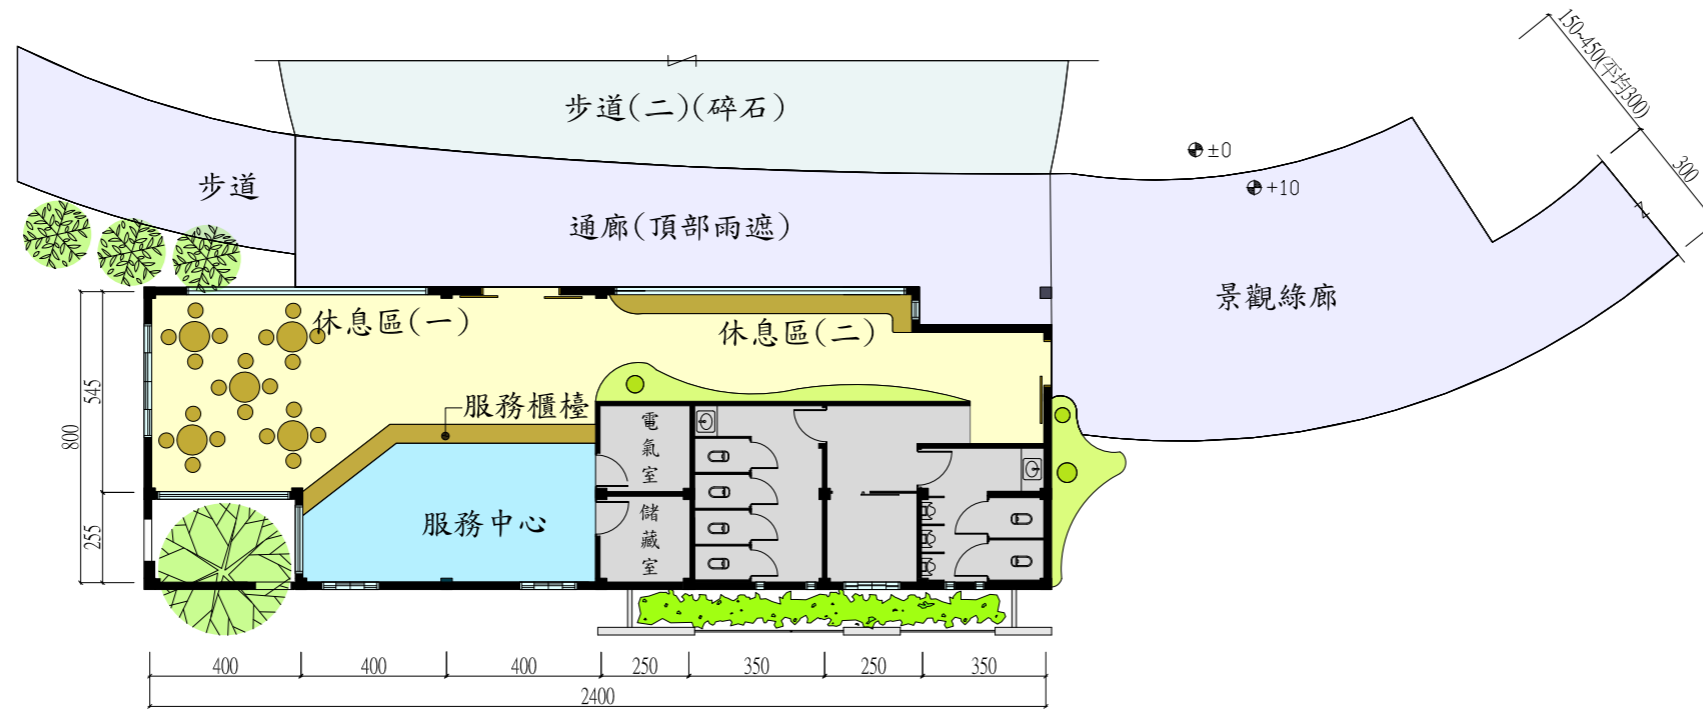


圖6-2 霧峰鄉五福公墓自然葬園區規劃—服務中心平面立面圖

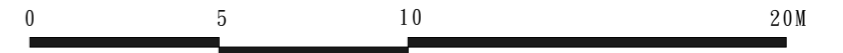

服務中心-平面規劃圖

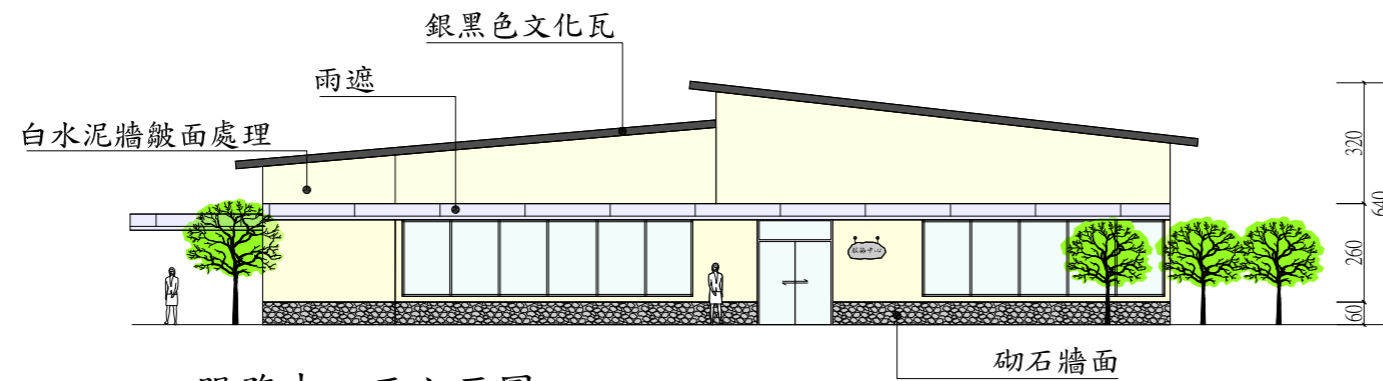

服務中心正立面圖