


圖6-1 霧峰鄉五福公墓自然葬園區規劃

—全區配置圖

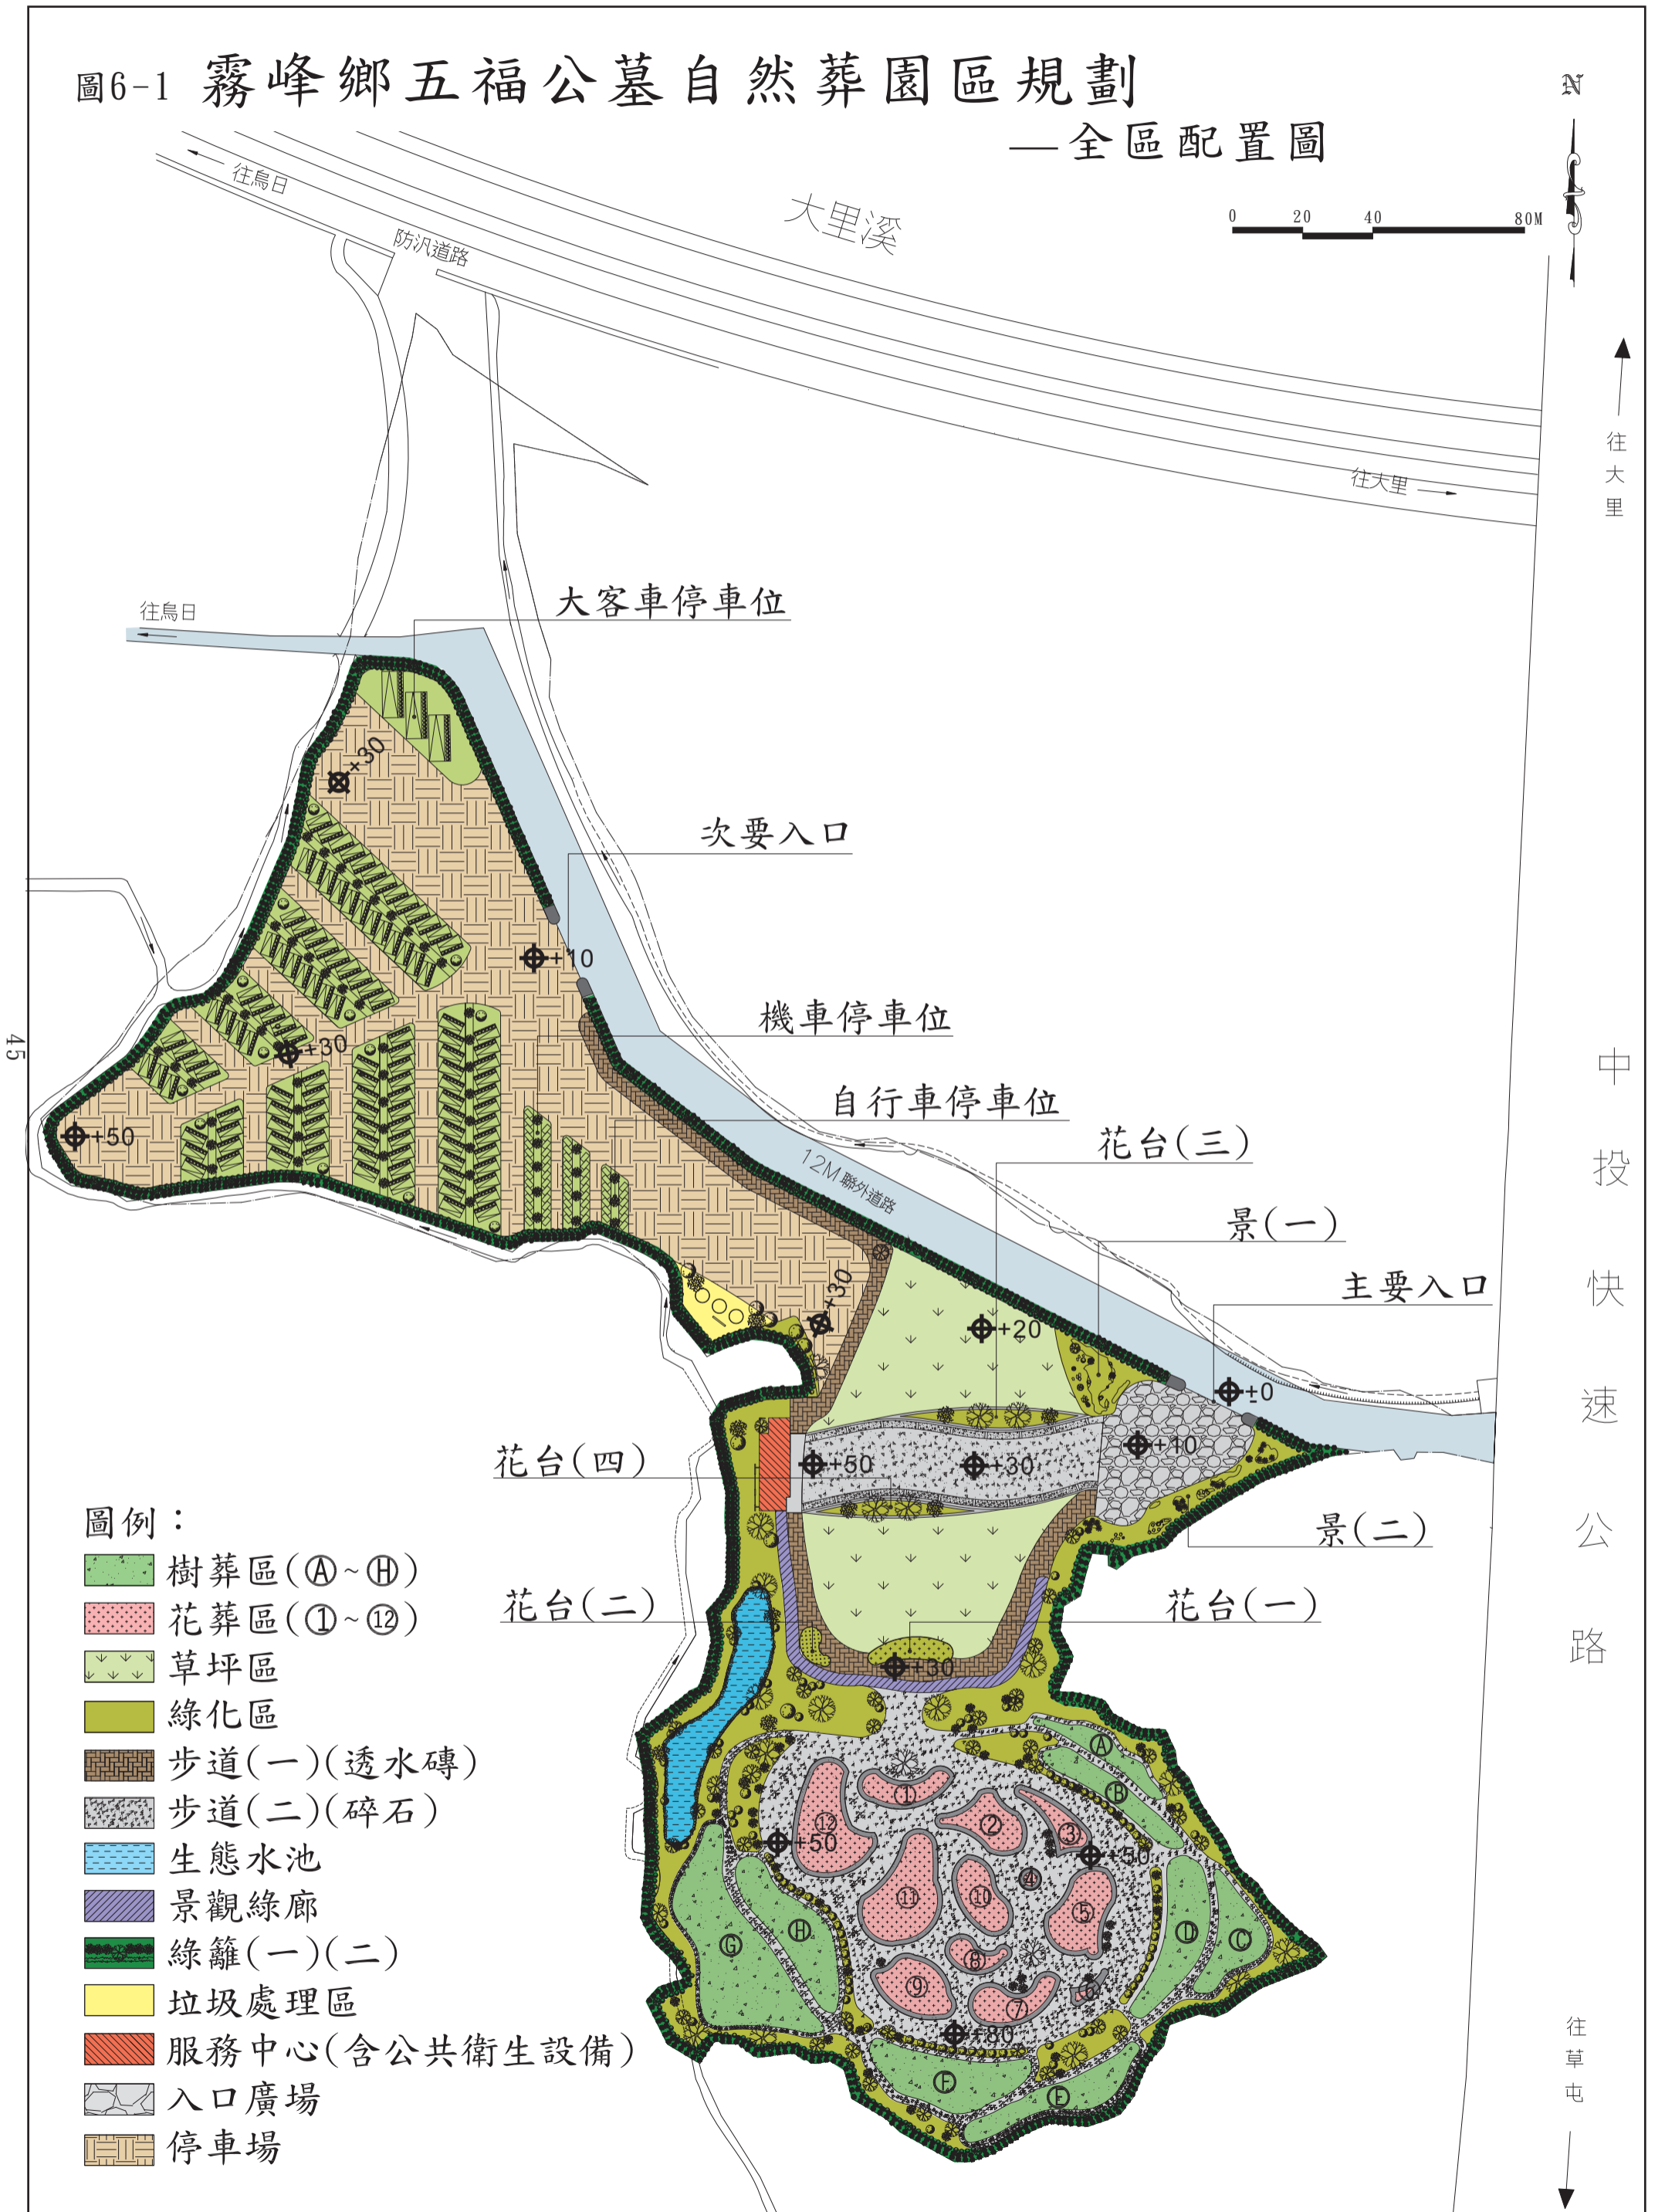

圖例：

- 樹葬區(A~H)
- 花葬區(1~12)
- 草坪區
- 綠化區
- 步道(一)(透水磚)
- 步道(二)(碎石)
- 生態水池
- 景觀綠廊
- 綠籬(一)(二)
- 垃圾處理區
- 服務中心(含公共衛生設備)
- 入口廣場
- 停車場

N

往大里

中投快速公路

往草屯