


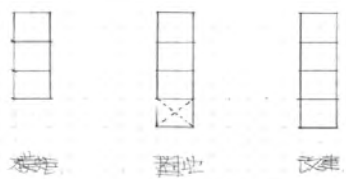
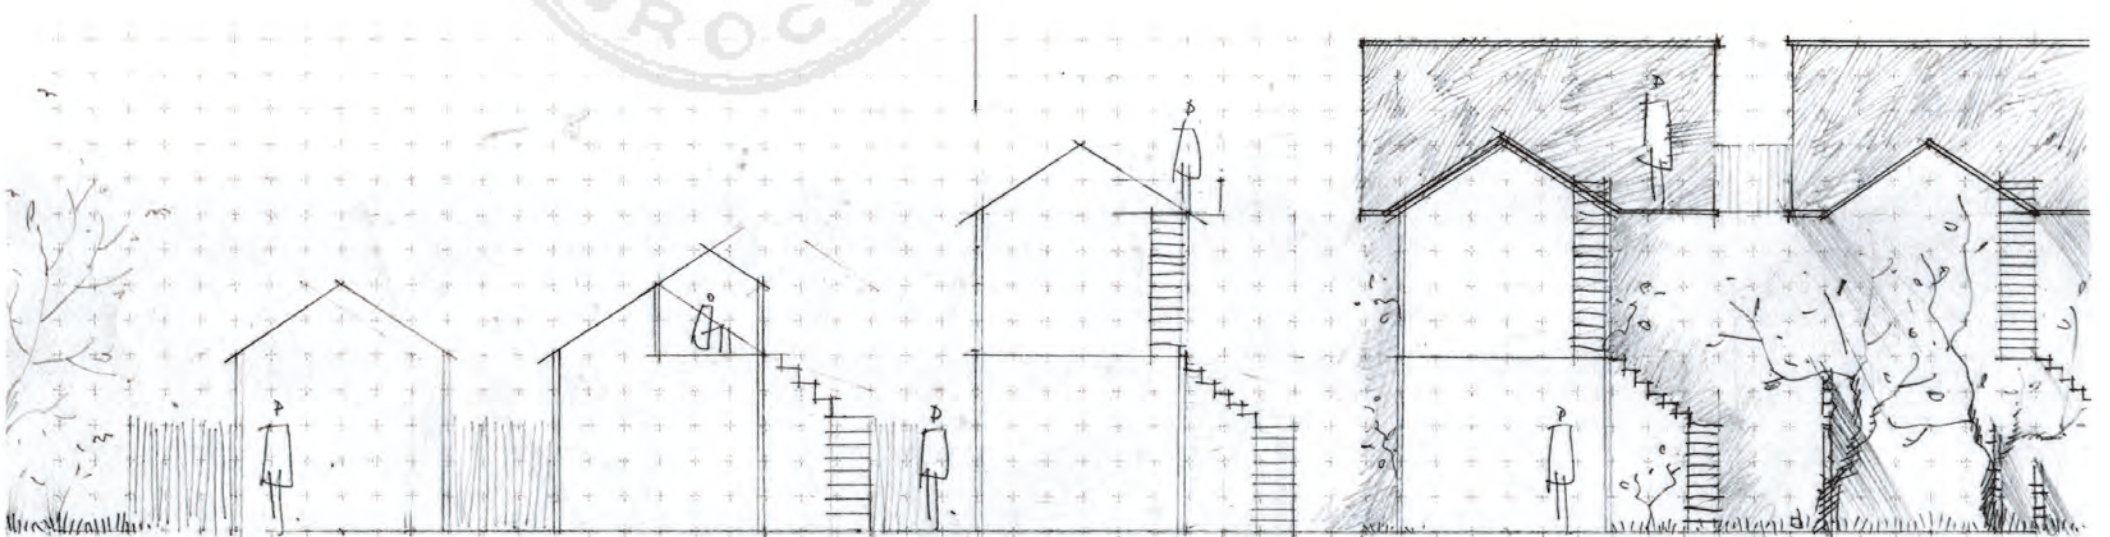
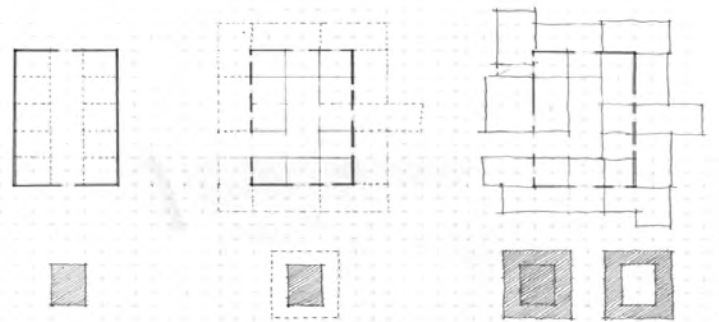
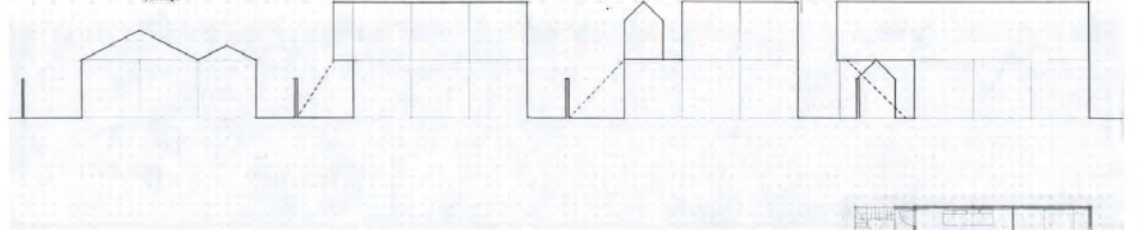


連棟眷舍演進

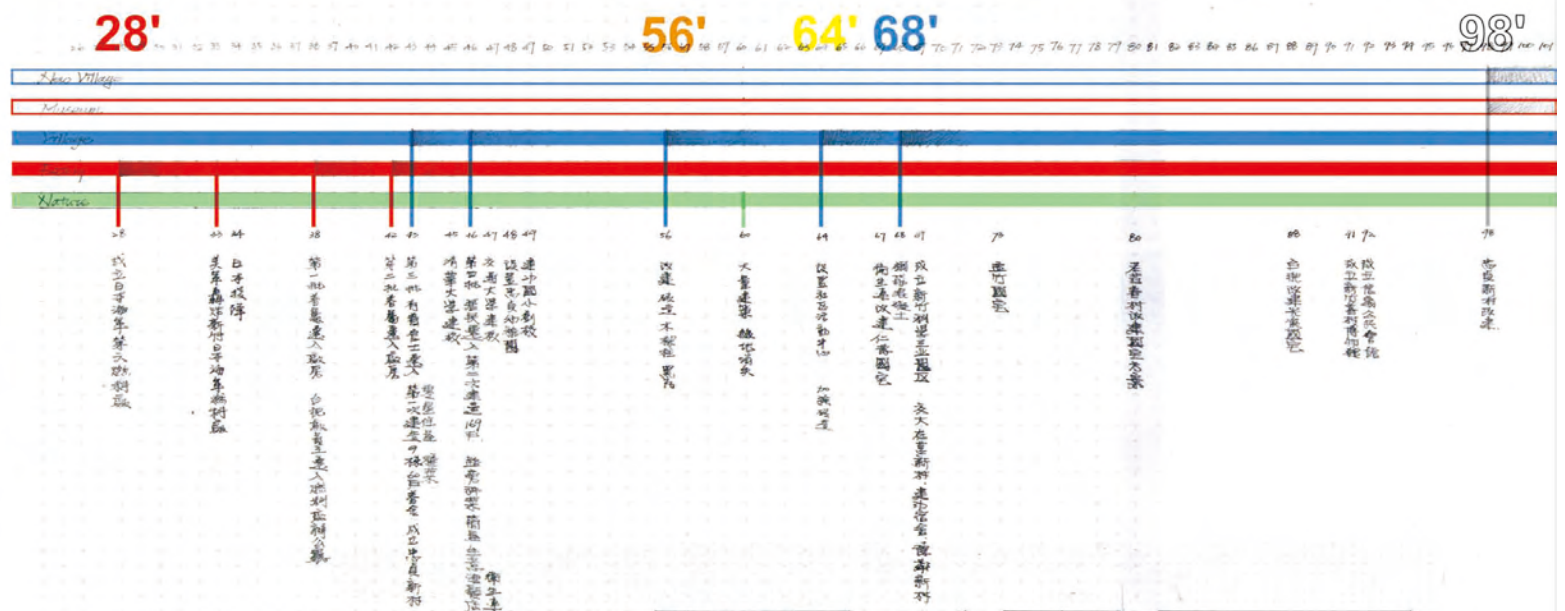


廠房眷舍演進

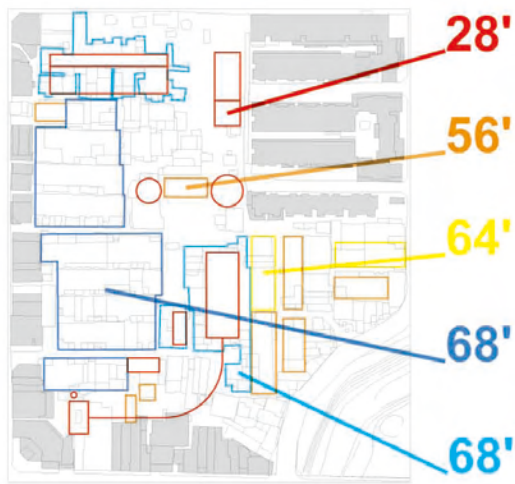


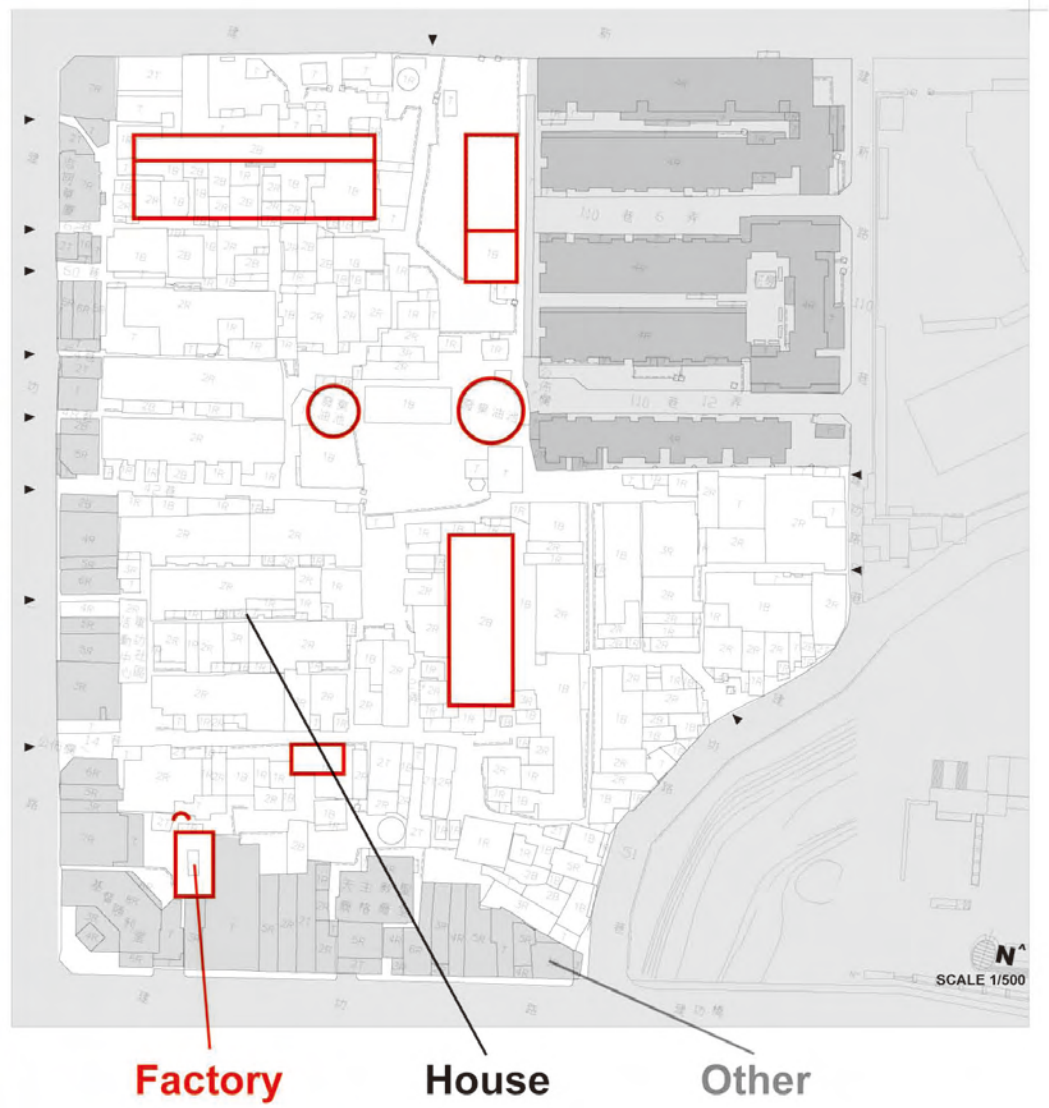


56' 一樓黑瓦厝

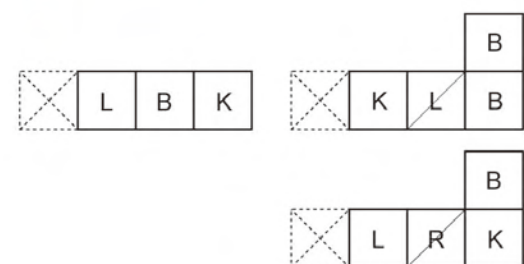

64' 二樓早期改建

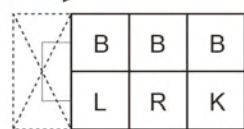

68' 二樓以上自主改建

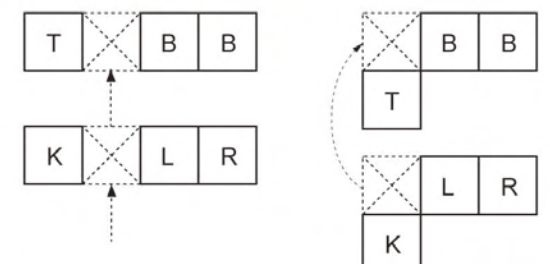

Soul'd Out





Living Background






People













Living Object

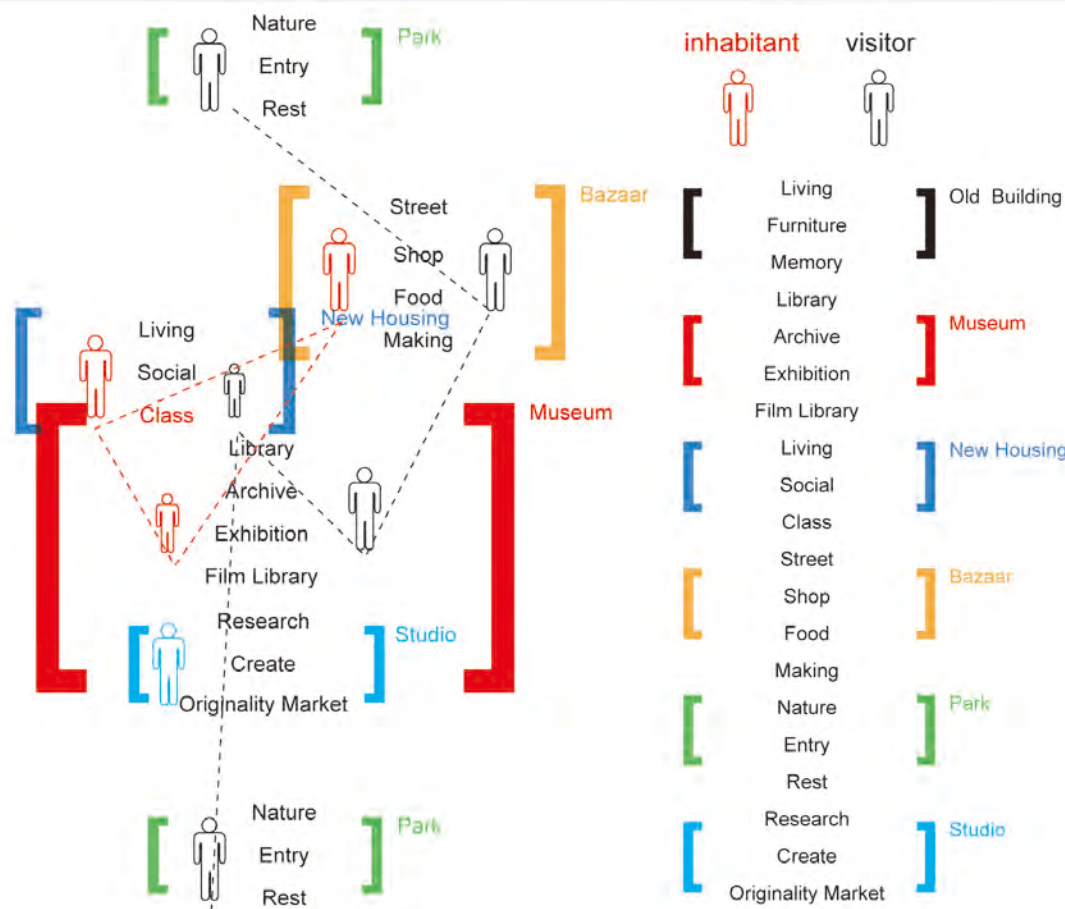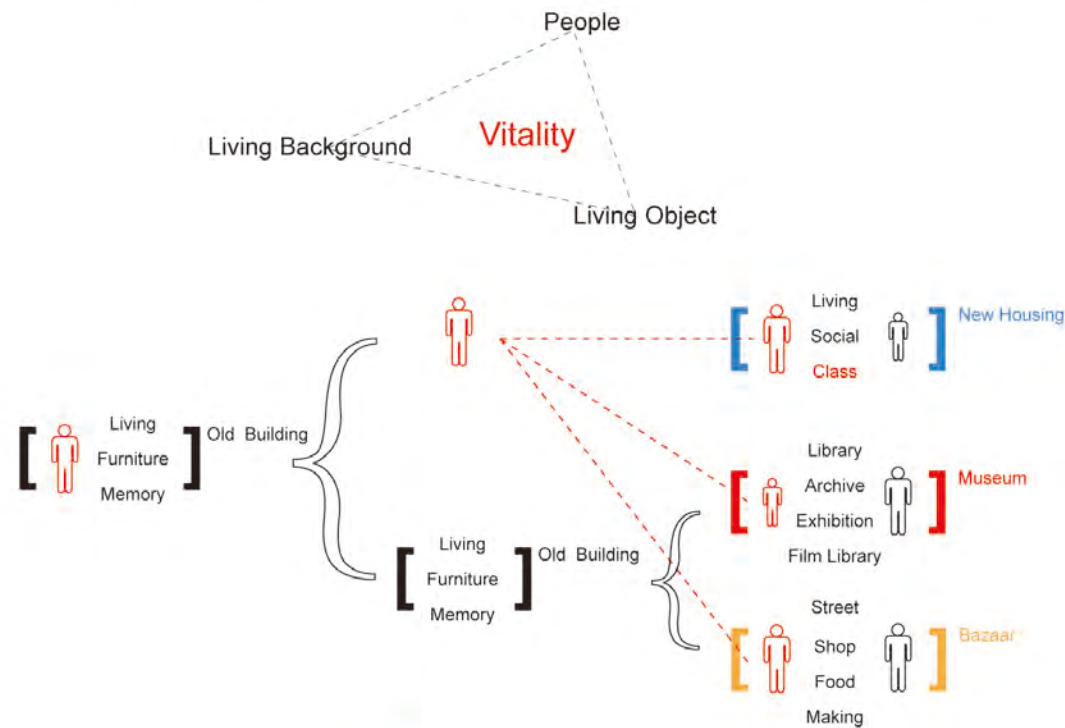


圖書館	Museum
服務空間	一般圖書
辦公室	資料庫
櫃檯	典藏室
一般圖書	網路資訊空間
資料庫	影音收藏
典藏室	研究資料
網路資訊空間	訪談紀錄
影音收藏	服務空間
研究資料	售票處
訪談紀錄	管制點
	辦公室
展覽空間	
服務空間	靜態展示空間
售票處	眷村歷史
管制點	台灣眷村
辦公室	新竹眷村
外部展覽	忠貞新村歷史
	忠貞新村模型
	現存眷村現況
靜態展示空間	眷村紀影
眷村歷史	眷村第二代
台灣眷村	眷村人物
新竹眷村	眷村文學
忠貞新村歷史	眷村繪畫
忠貞新村模型	
現存眷村現況	動態展示空間
眷村紀影	劇場活動
眷村第二代	影音展示
眷村人物	
眷村文學	實體展示空間
眷村繪畫	眷村文物傢俱展示
	生活紀實
動態展示空間	眷村建築演進
劇場活動	瞭望塔
影音展示	
蚊子電影院	餐廳
節慶活動	
	文史工作室
實體展示空間	創意工作室
眷村文物傢俱展示	
生活紀實	
眷村建築演進	
街道尺度經驗	創意市集
製作過程展示	
瞭望塔	
工作室	
文史工作室	
創意工作室	
開放空間	
自然	外部展覽
公園	蚊子電影院
休憩空間	節慶活動
菜園	
戶外活動空間	
大型活動空間	
商業空間	
創意市集	
販售店面	
餐廳	
社區空間	
居住單元	
活動中心	
	菜園
Park	
自然	
公園	
休憩空間	
戶外活動空間	
大型活動空間	
Bazaar	
販售店面	
街道尺度經驗	
製作過程展示	
Housing	
居住單元	
活動中心	
菜園	

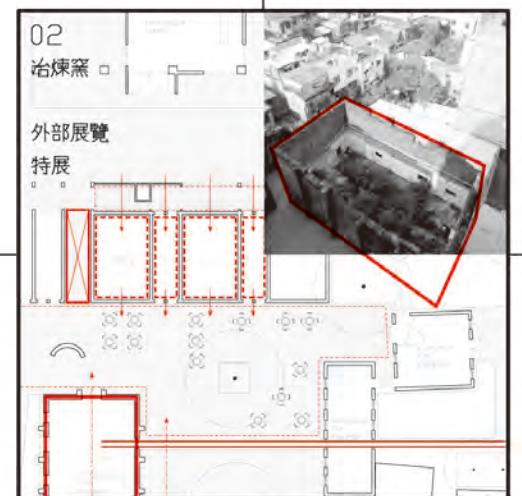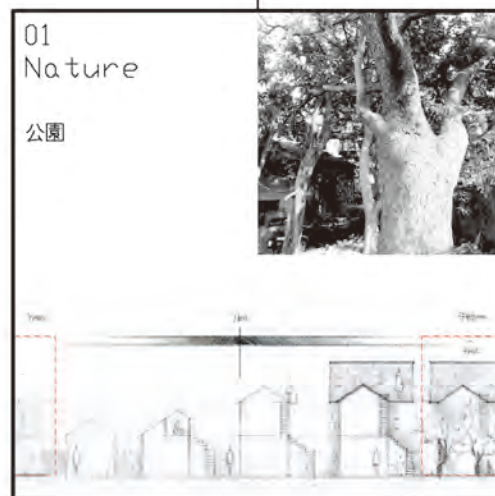 

眷村新生活文化園區

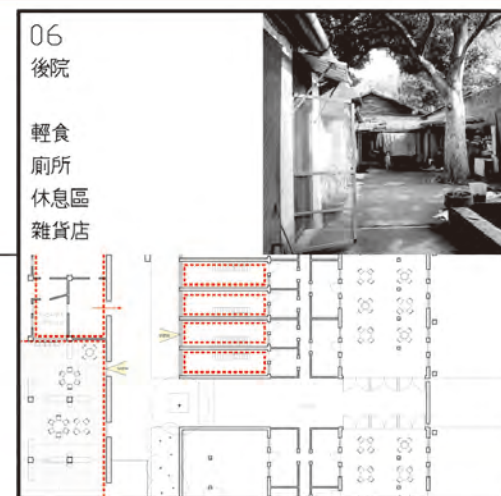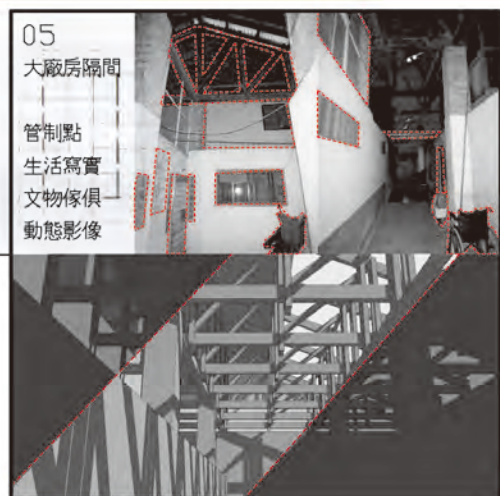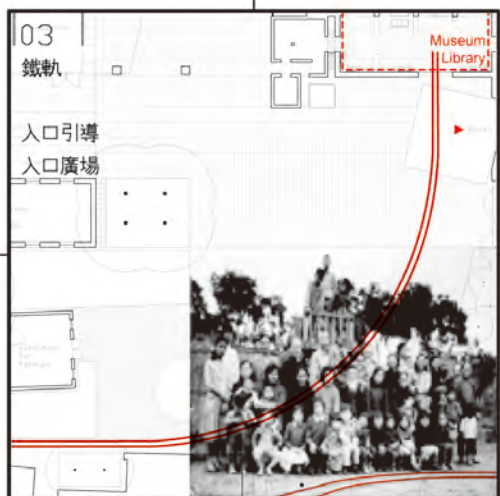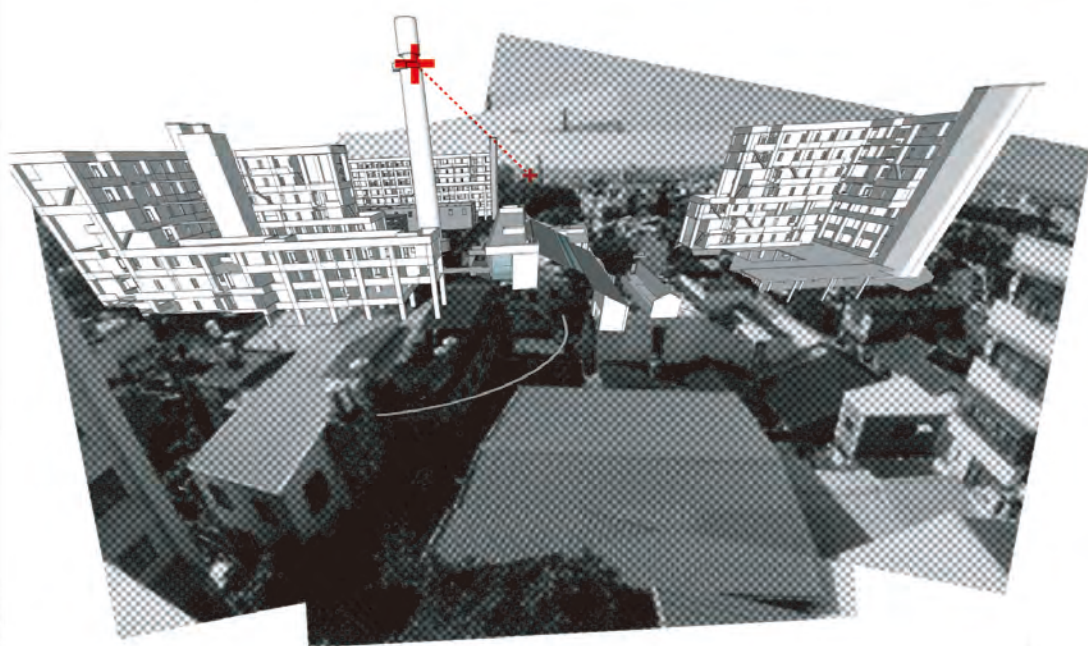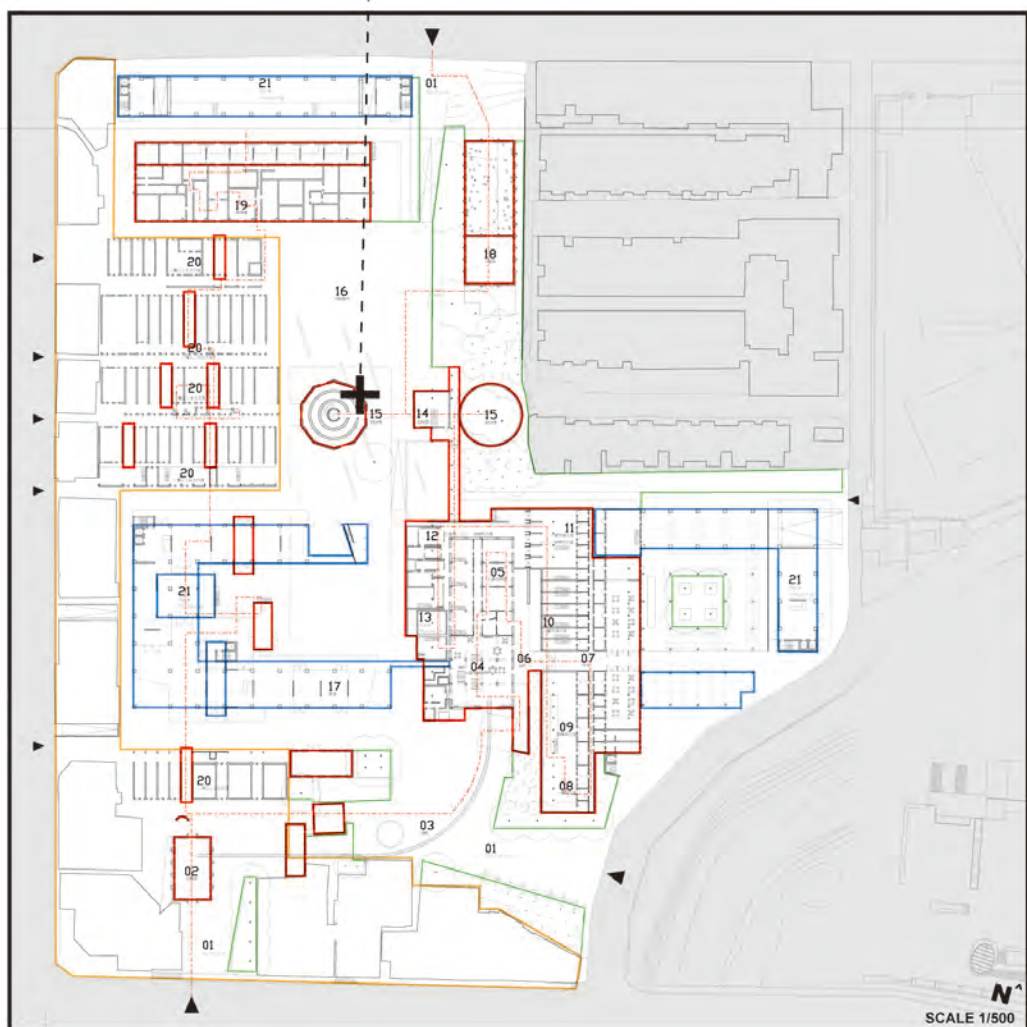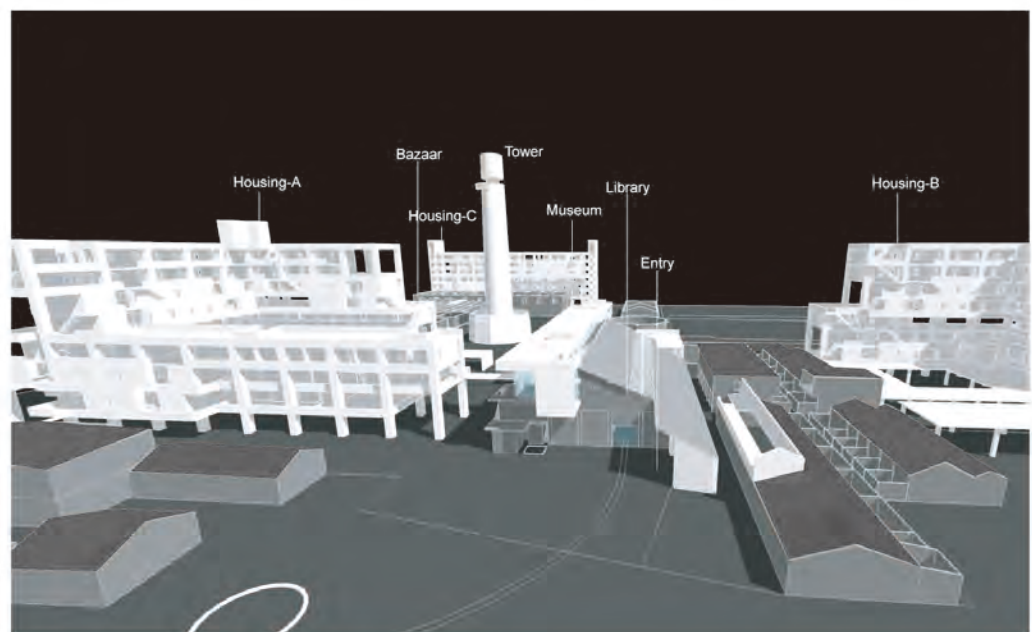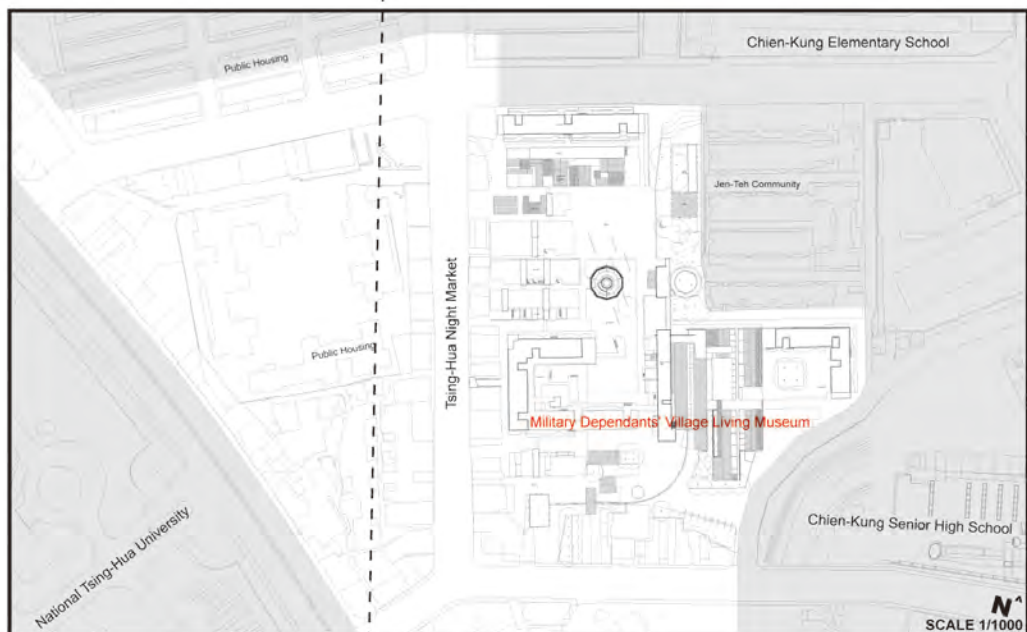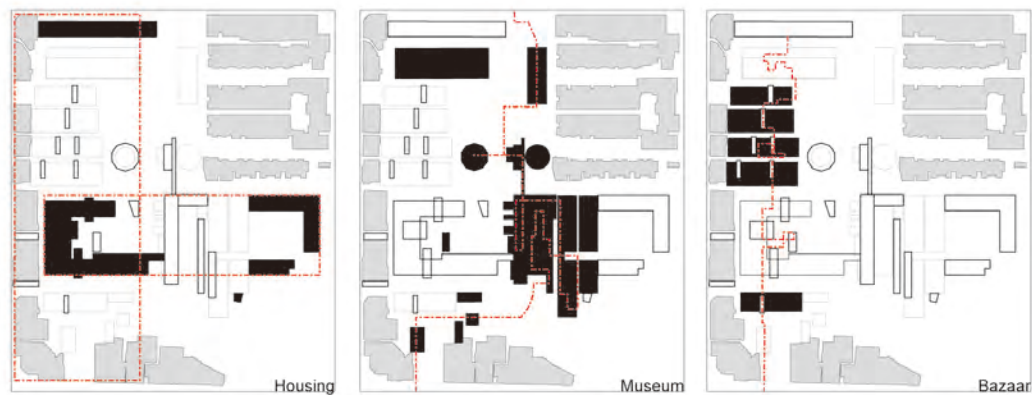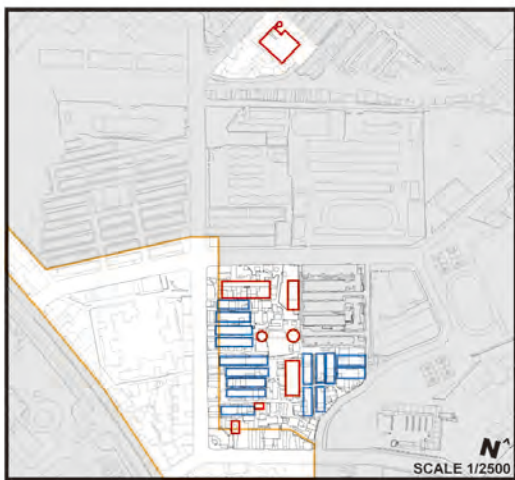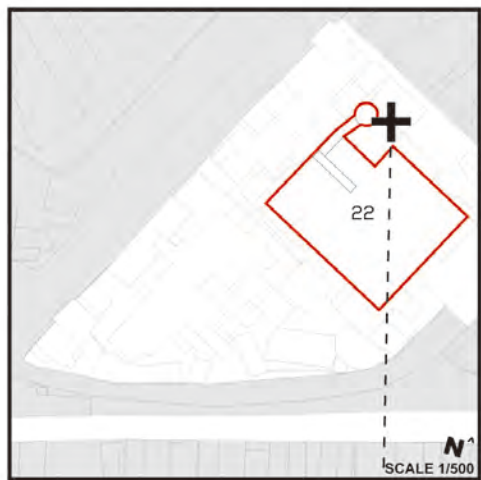

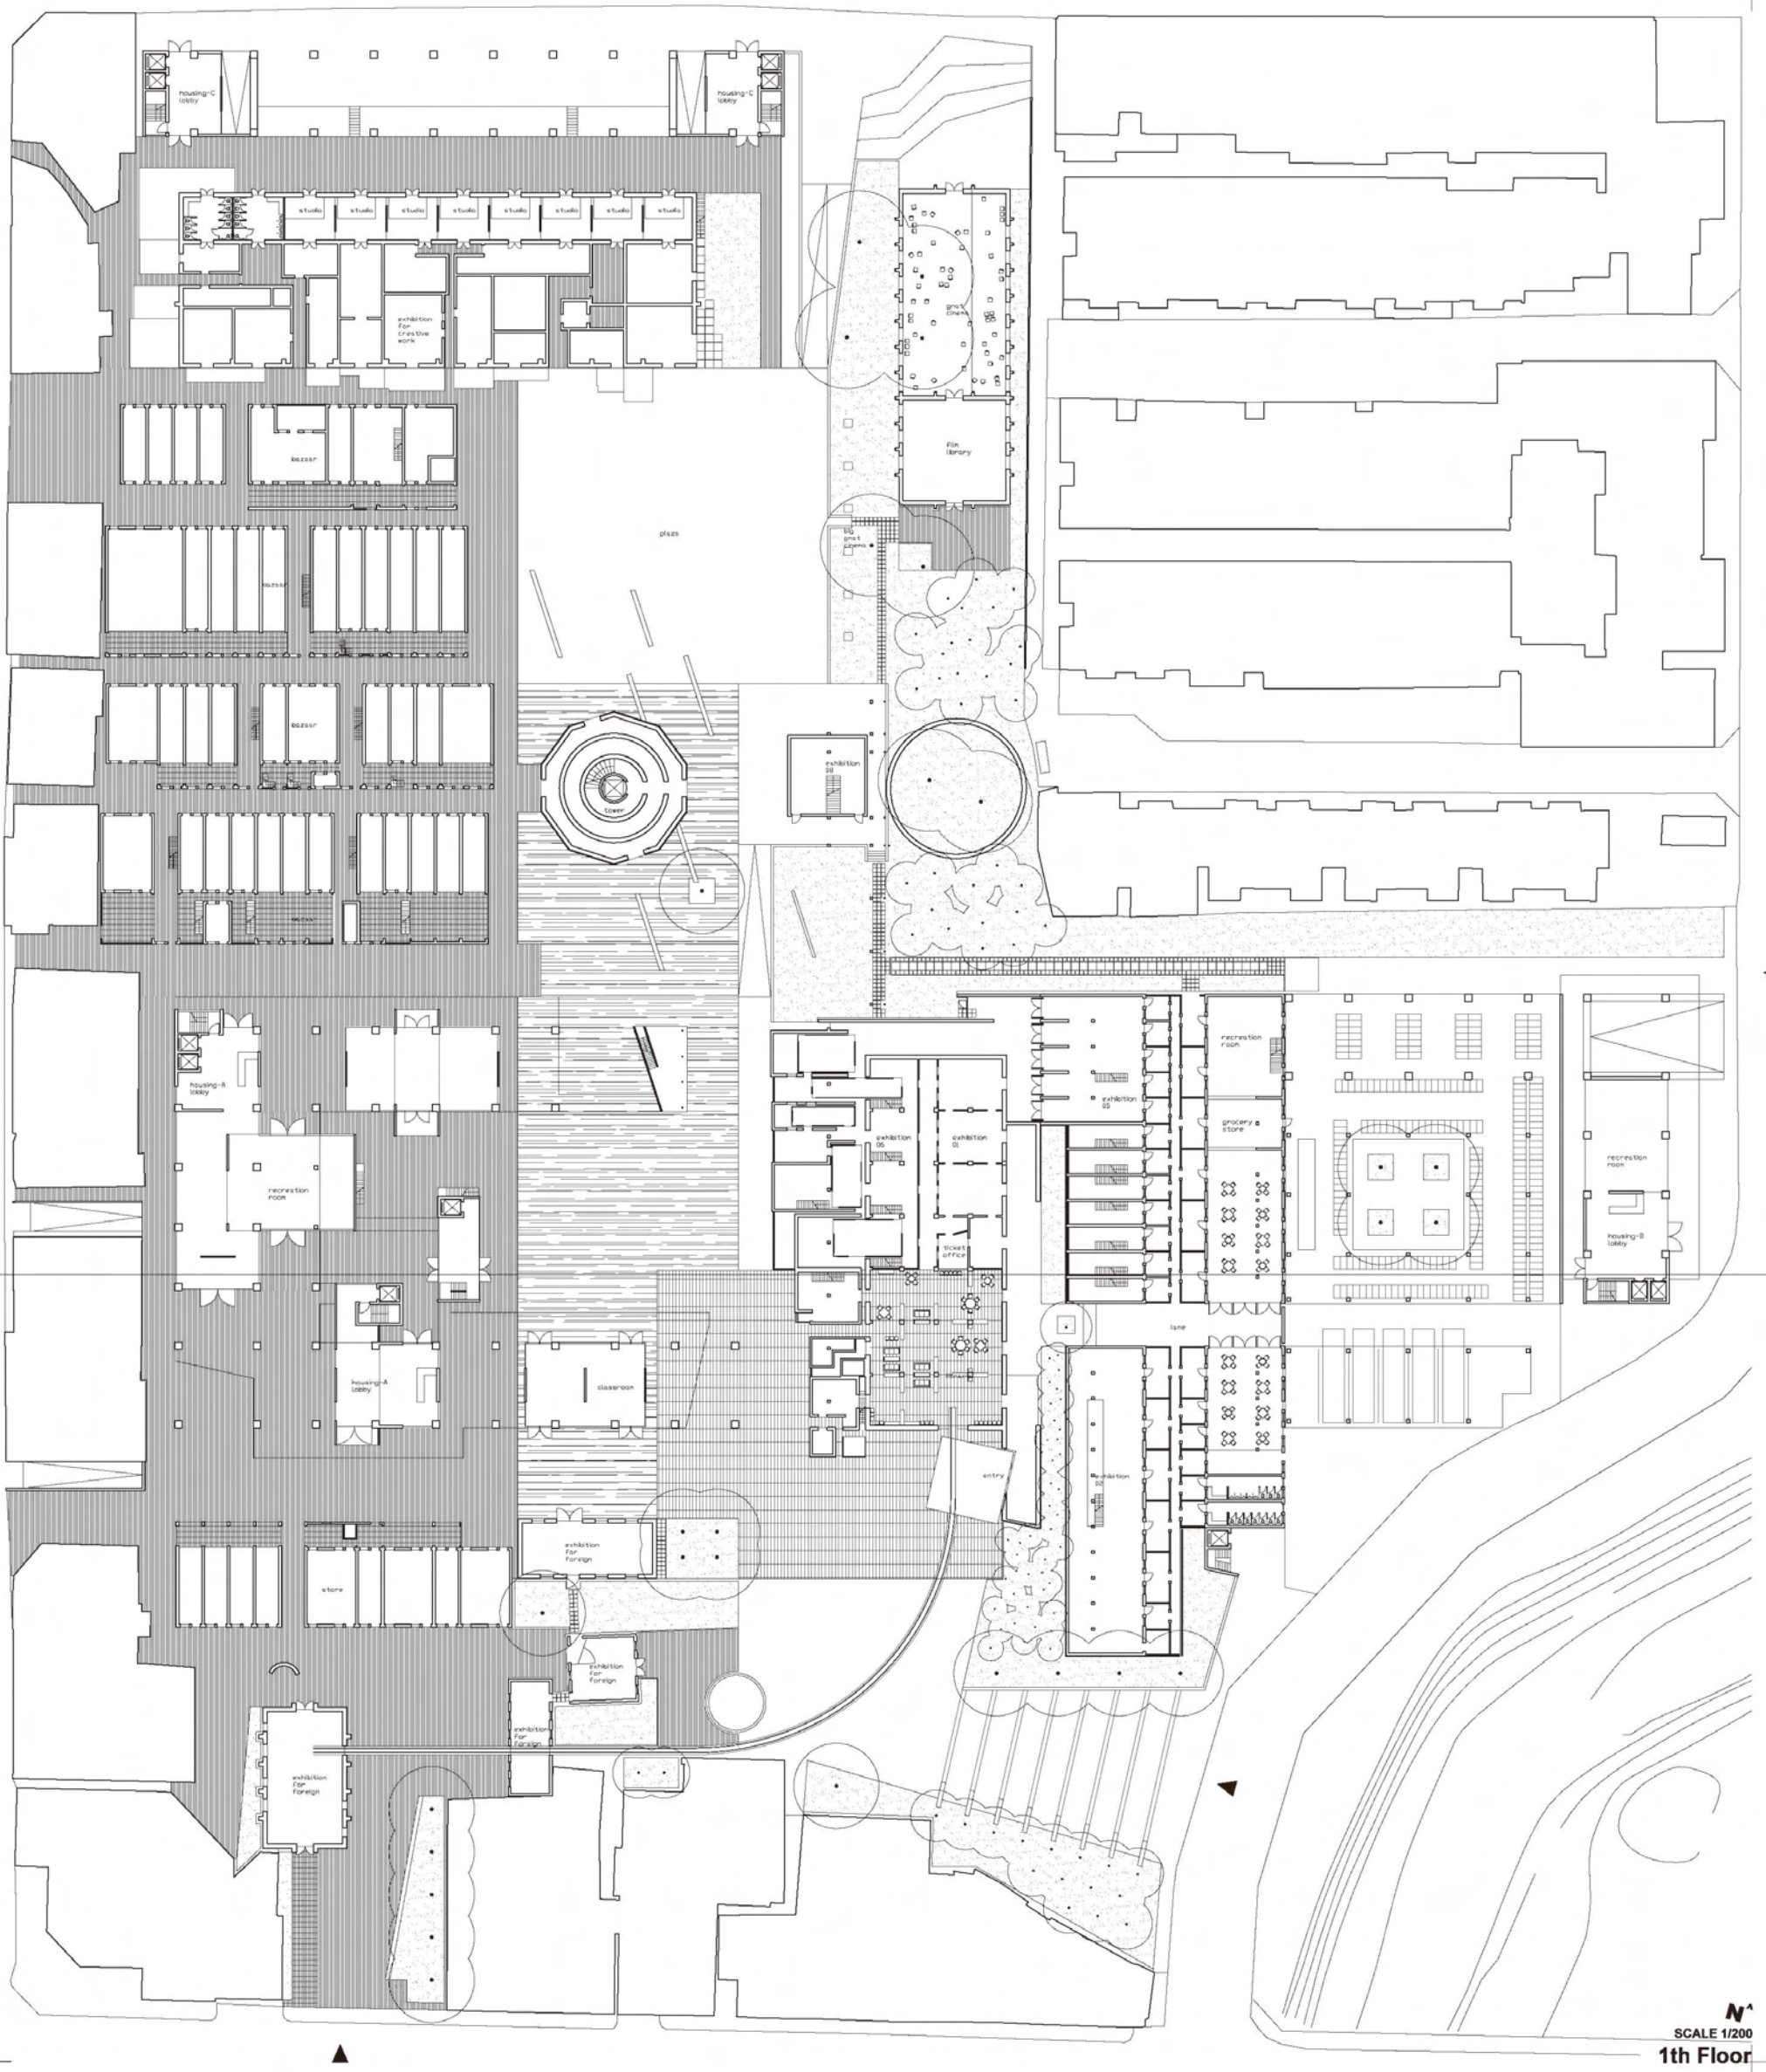

N
SCALE 1/200
1th Floor








07
窄巷
記憶空間
竹籬笆

08
一層樓黑瓦厝
眷村歷史
台灣眷村
新竹眷村

09
閣樓黑瓦厝
眷村建築演進
過程

10
二層樓早期改建
現存眷村現況
眷村紀影
第一代終結

Housing

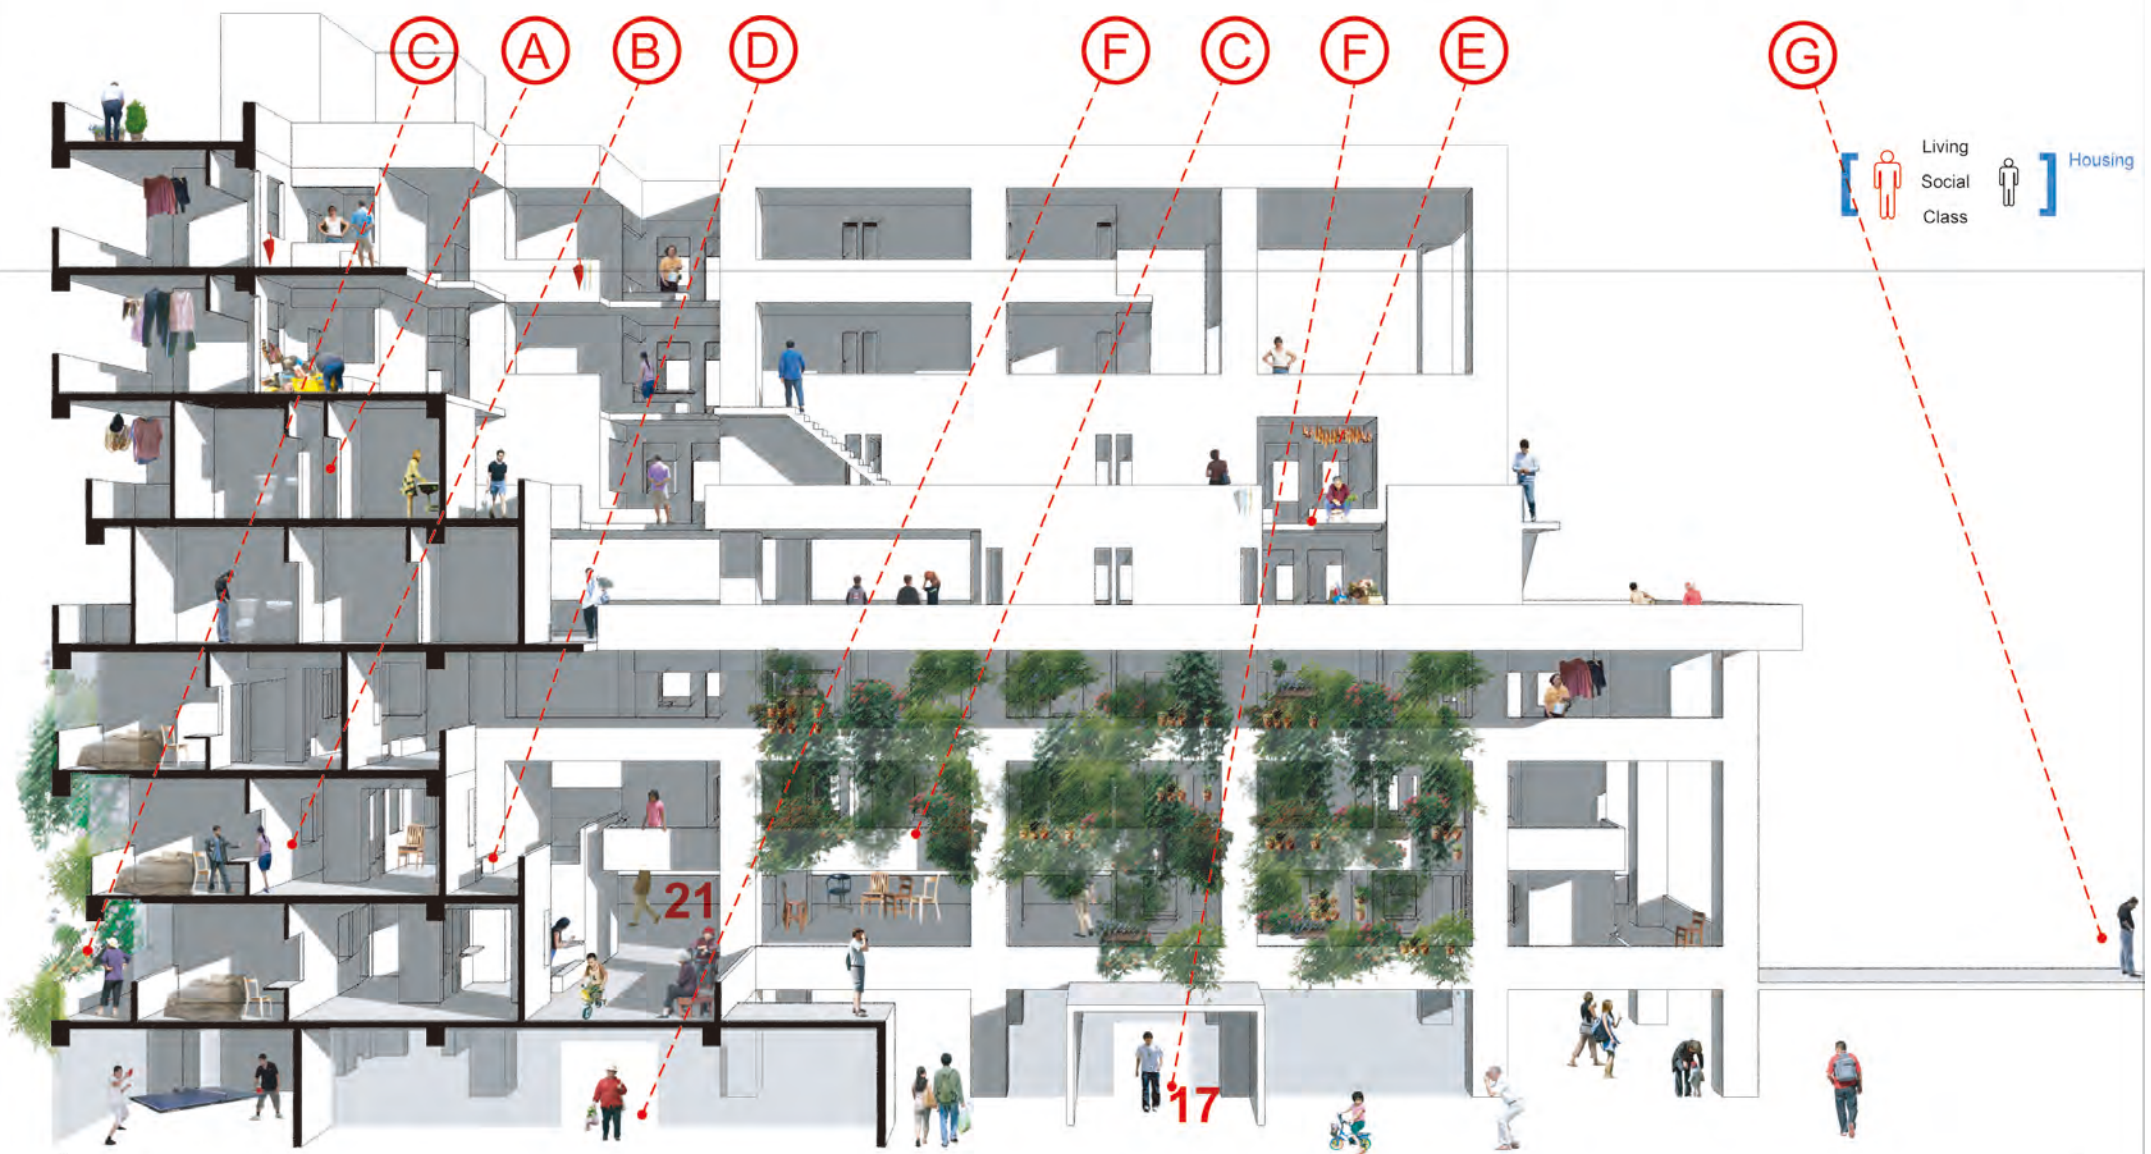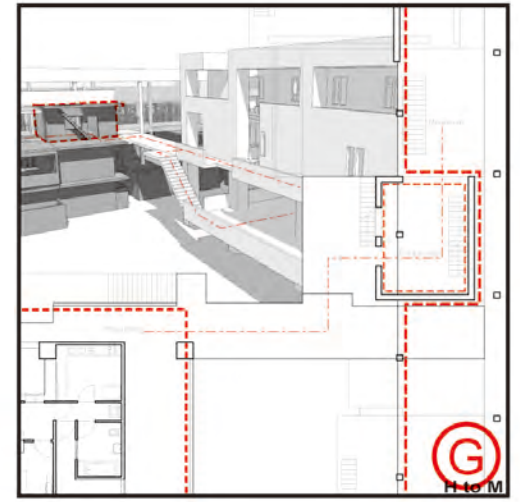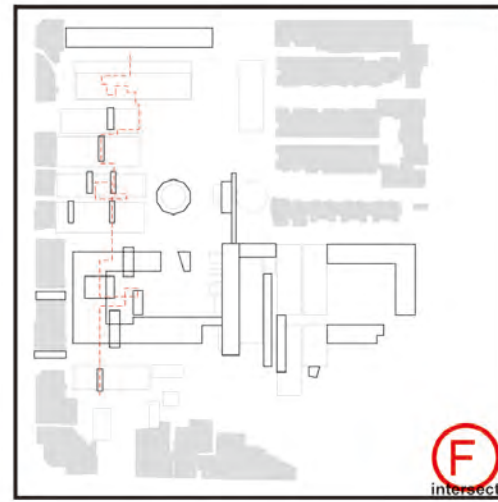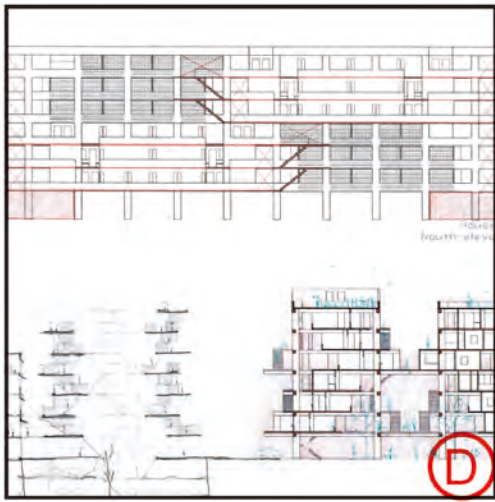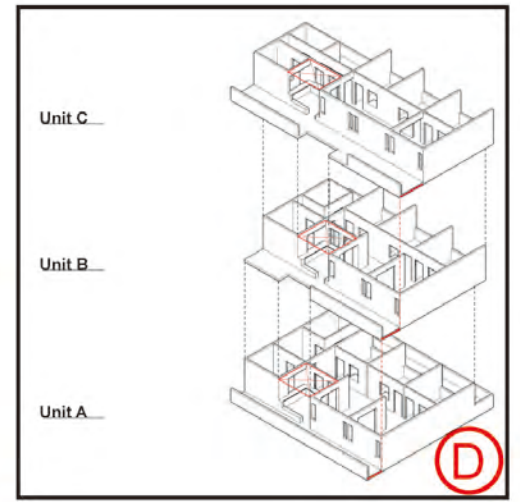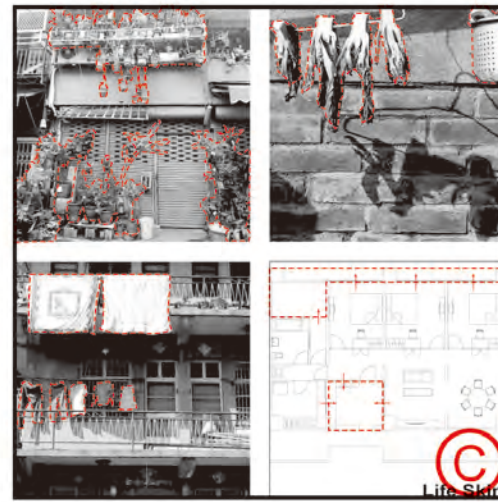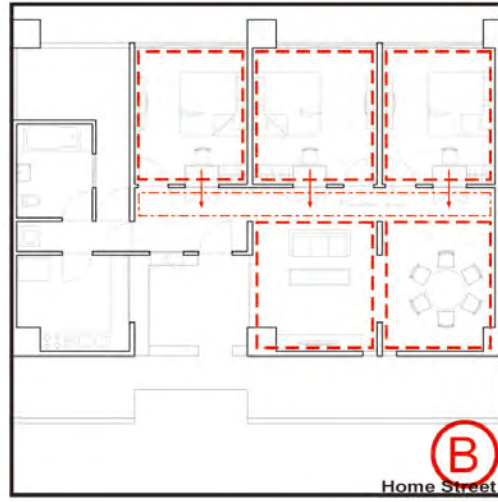

11
二層樓早期改建
mix 無模矩加建

第二代起始
各地訪談影片
大融合

12
大廠房
mix 無模矩加建

眷村人物
眷村文學
眷村繪畫
眷村影片





13
New Museum

典藏空間
影音區
研究資料
訪談紀錄
網路資訊
辦公室
櫃檯
管制點






14
幼稚園

廣場連結
忠貞新村歷史
忠貞新村模型








Museum

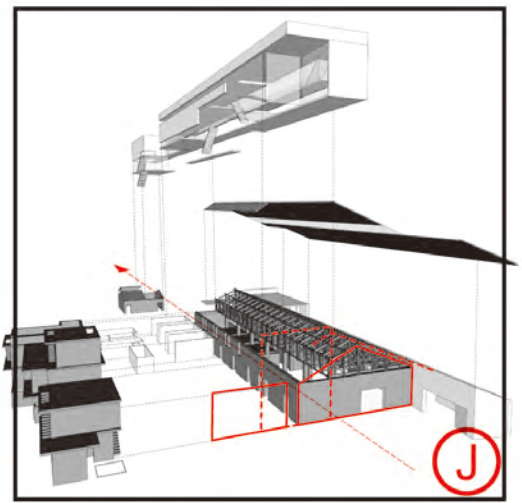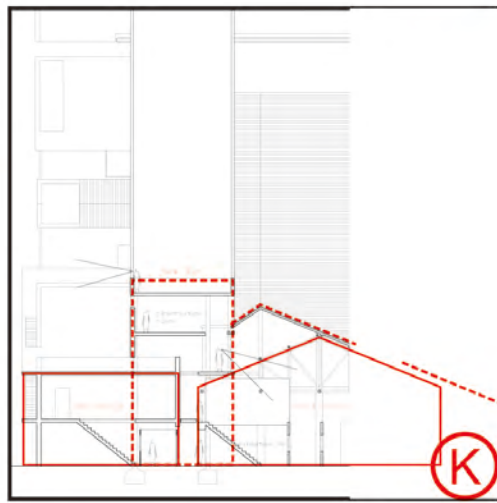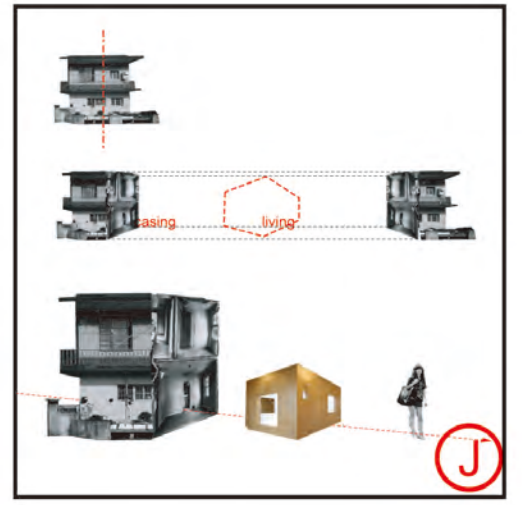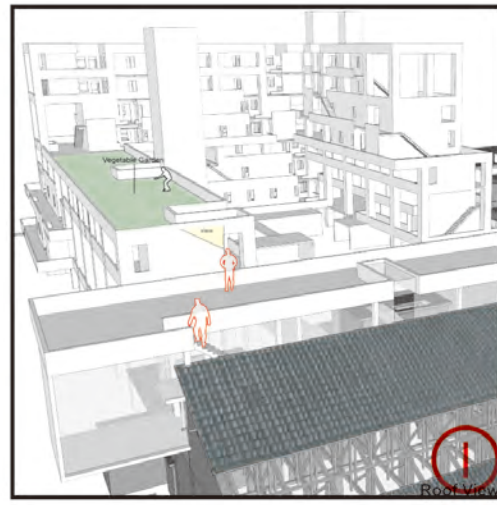

15

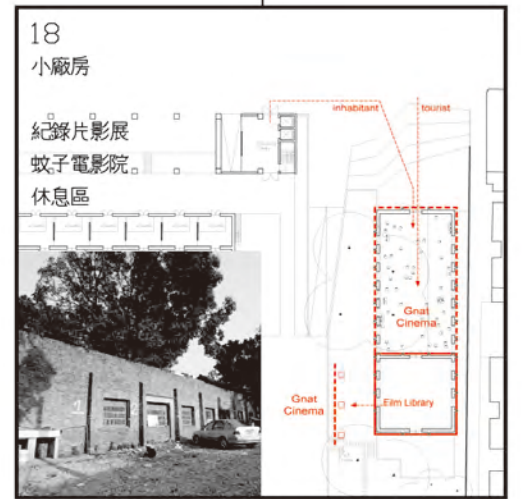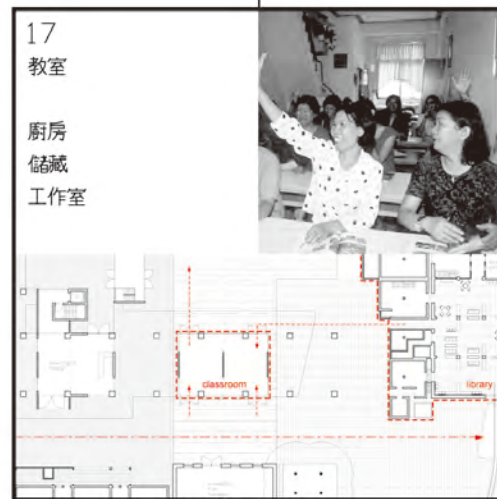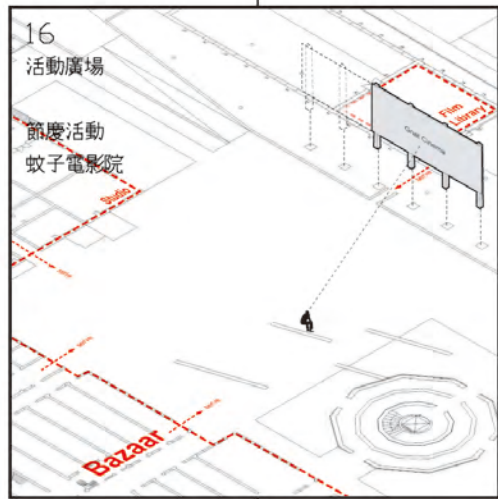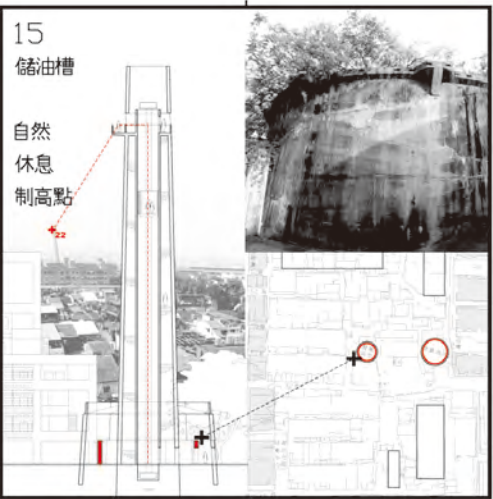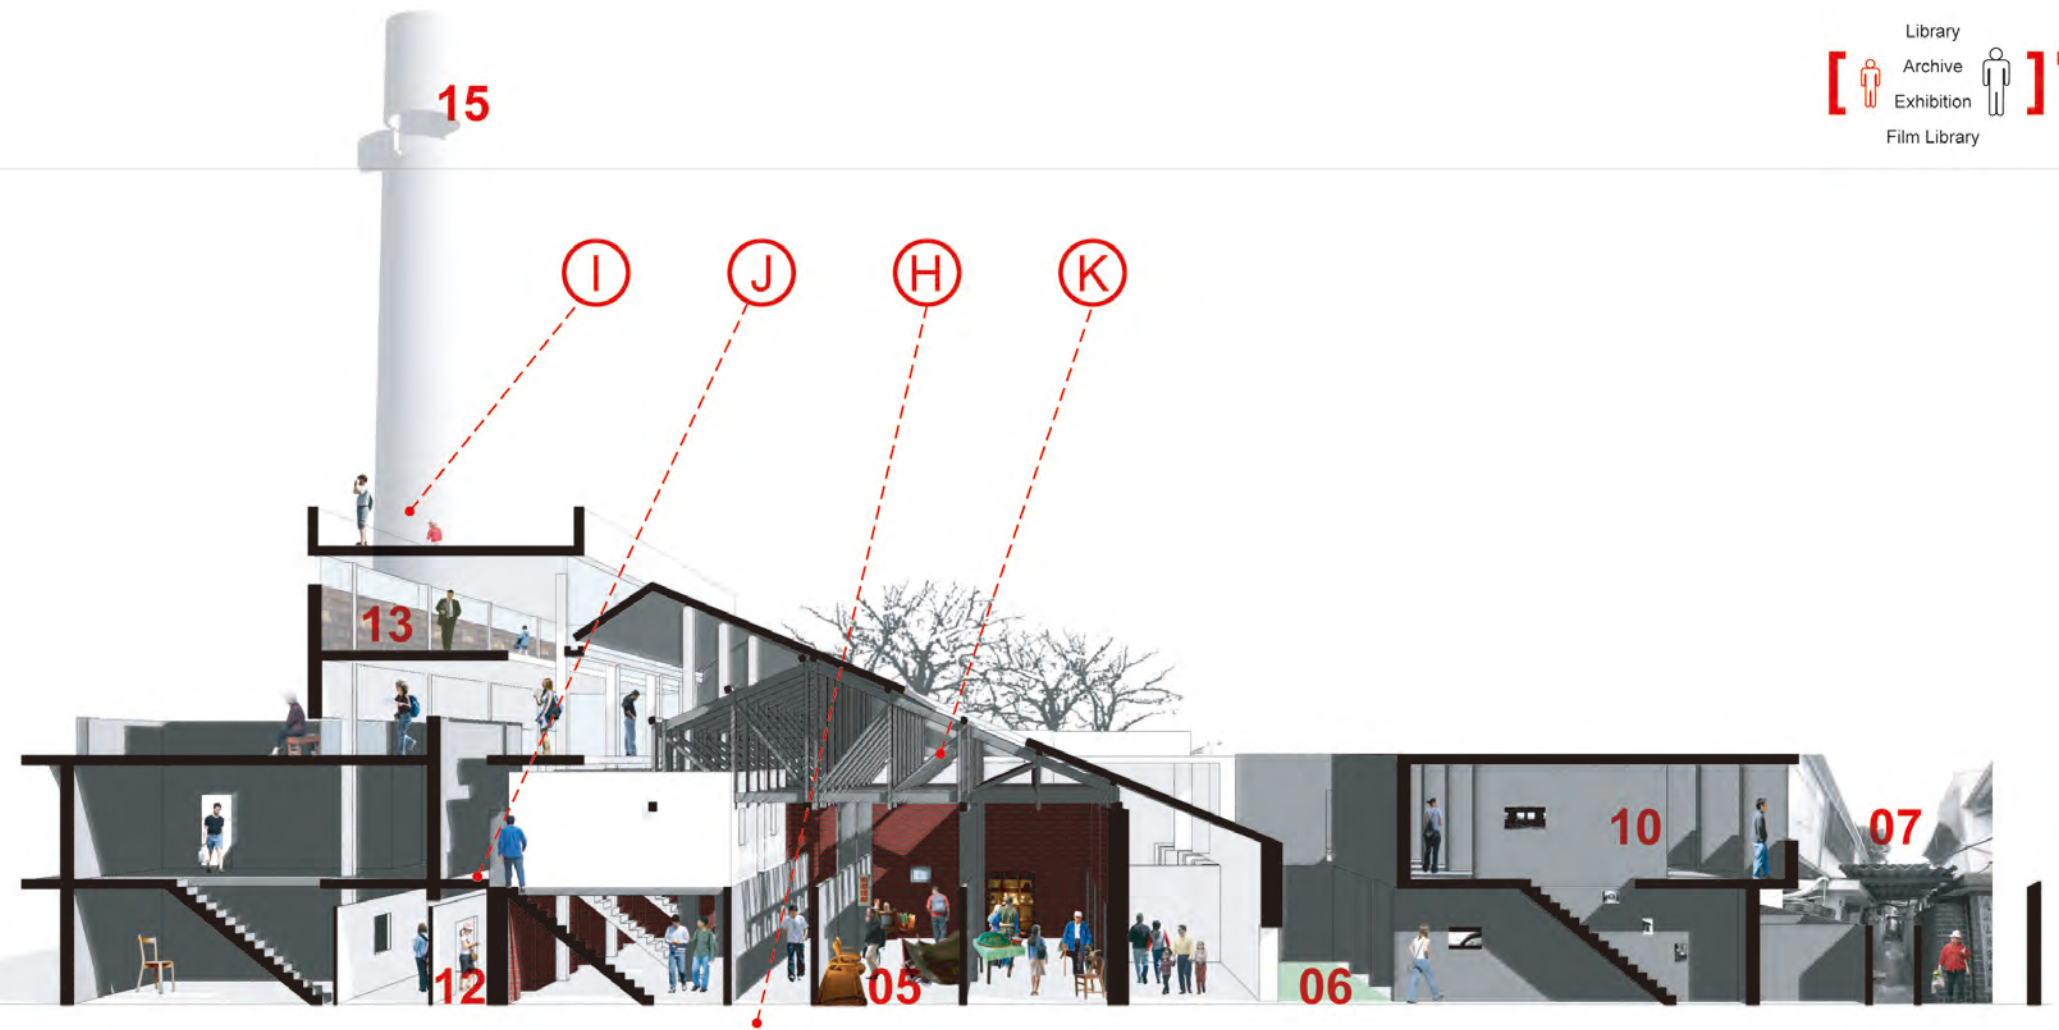

Bazaar

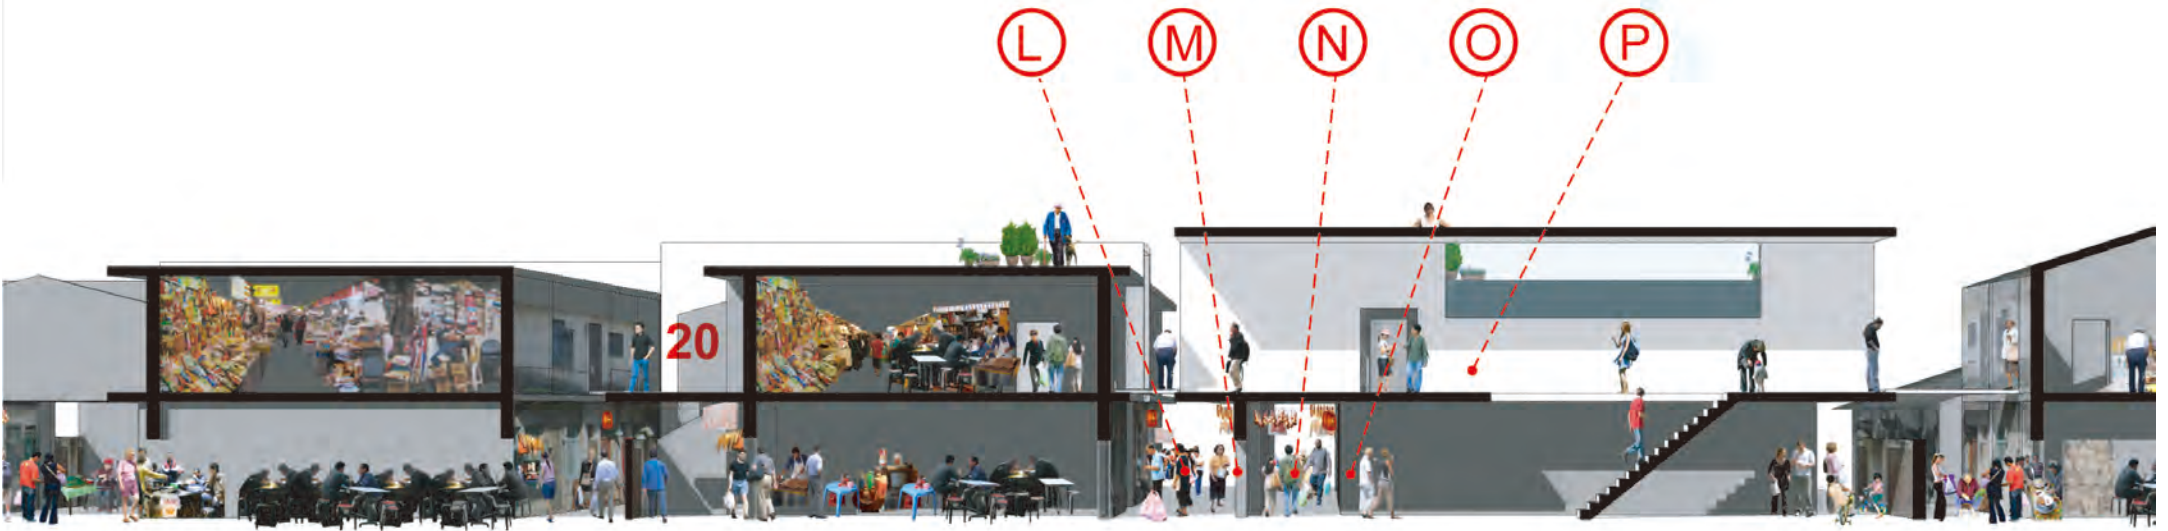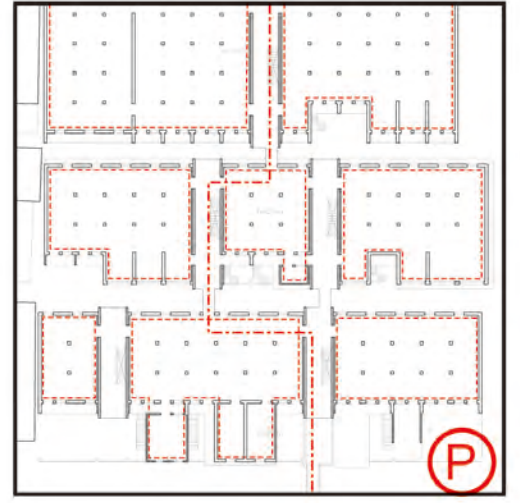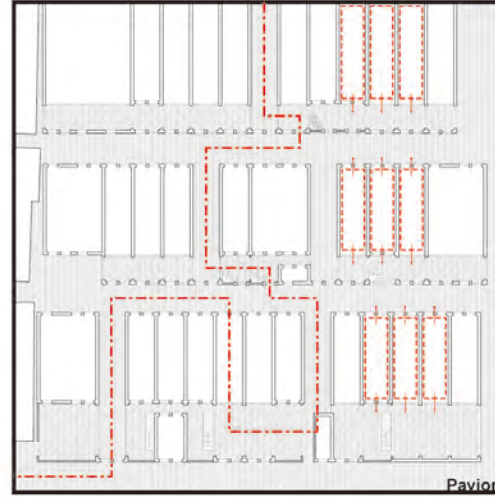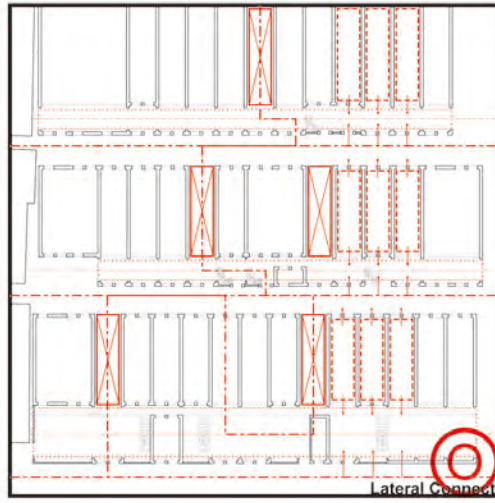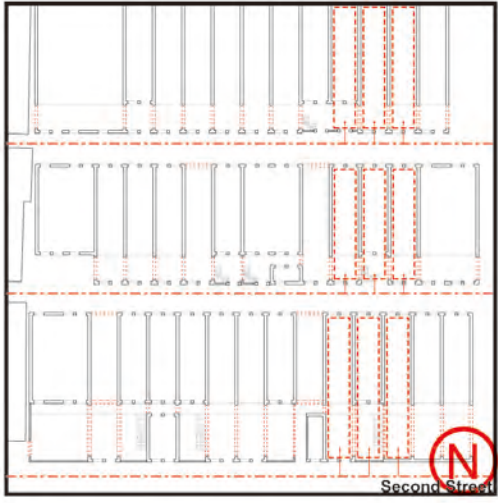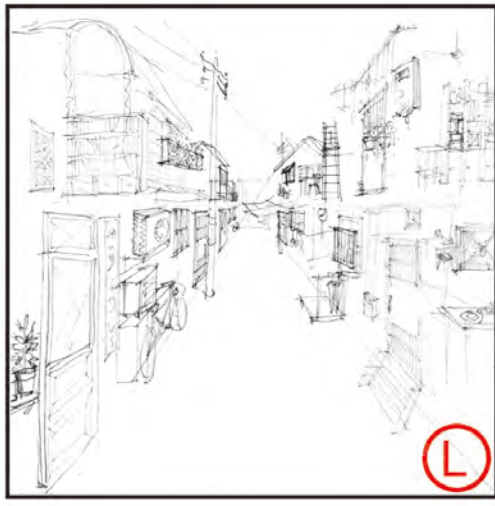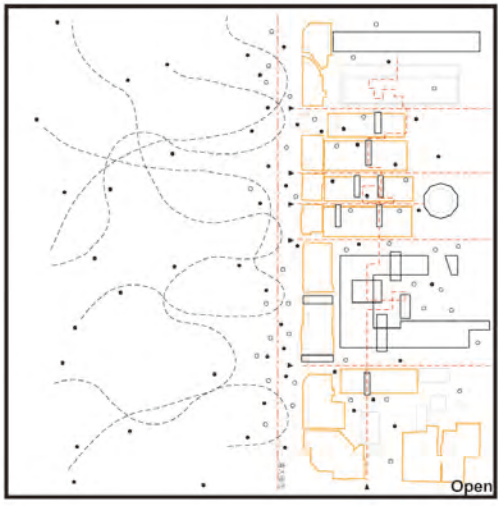

19
寡婦樓

文史工作室
創意工作室
儲藏販售
展覽

20
三樓以上自主改建


市集
街道尺度展示
料理作業展示
各省飲食
節慶

21
New Housing


菜園
教室
小廣場
活動中心

22
大煙囪廠房



地標性
象徵性
代表性

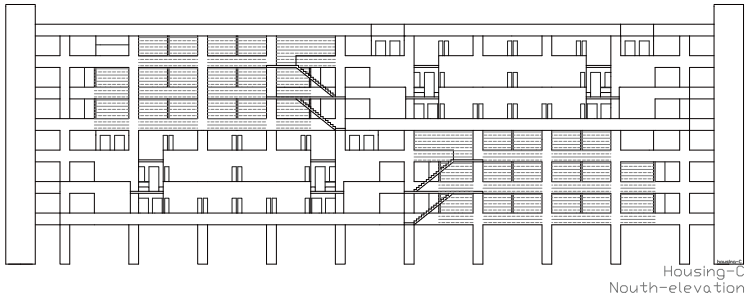


Housing-C
North-elevation

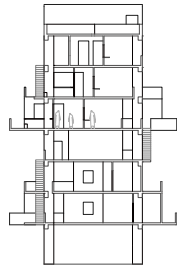


Housing-C
East-section

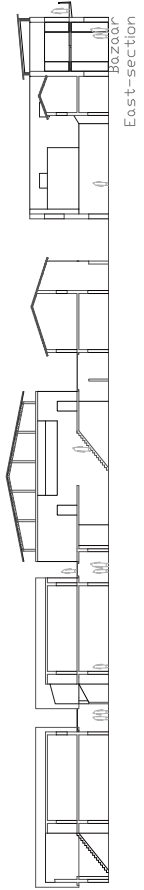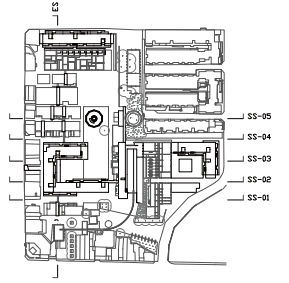


Bazaar
East-section

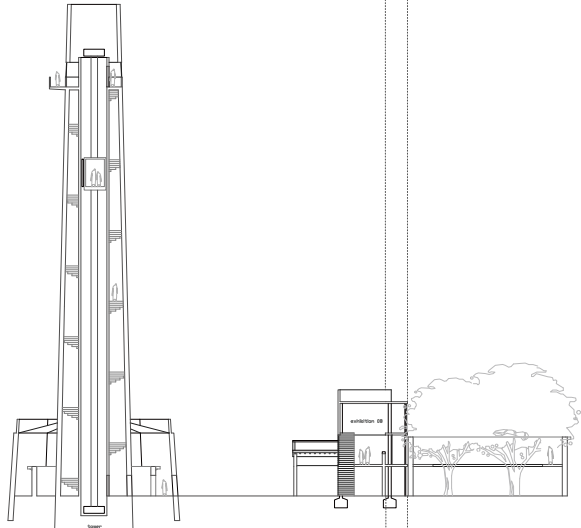


Museum
South-section
05

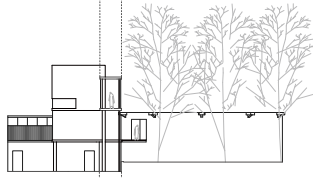


Museum
South-section
04

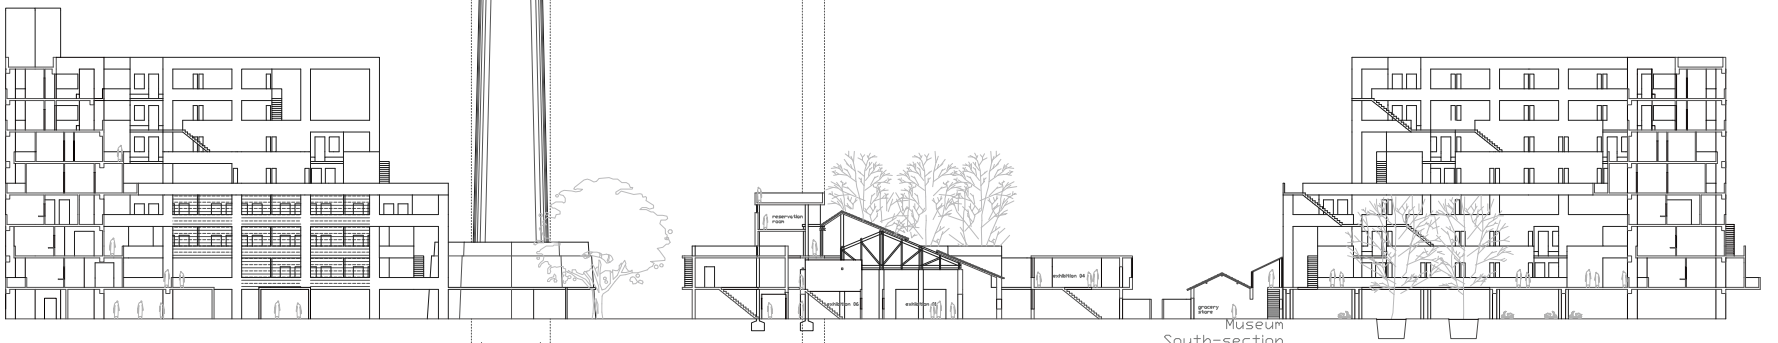


Museum
South-section
03

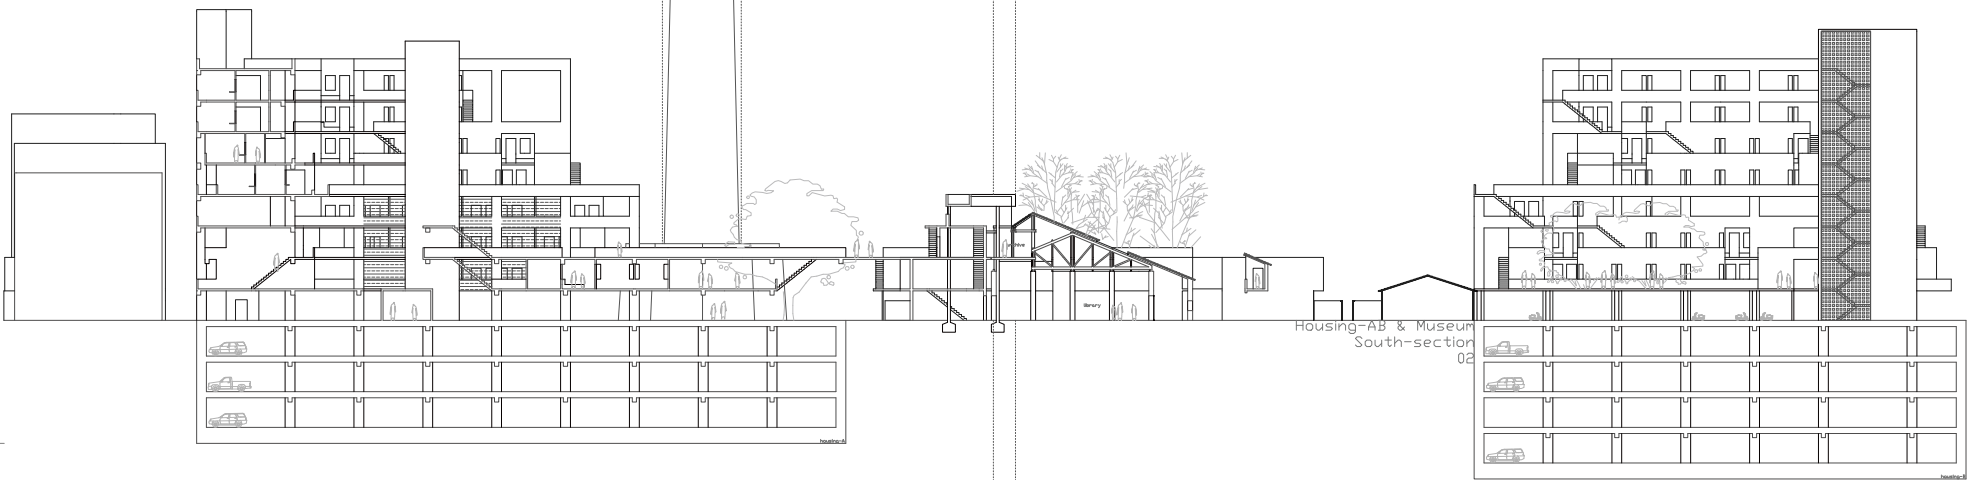


Housing-AB & Museum
South-section
02

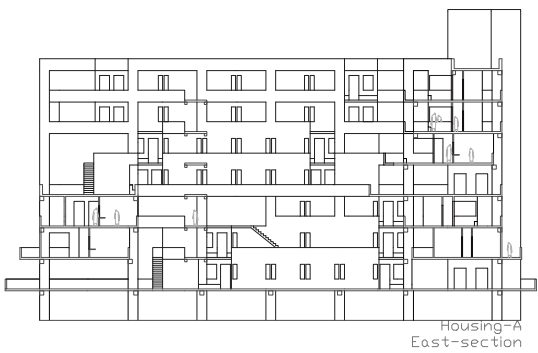


Housing-A
East-section

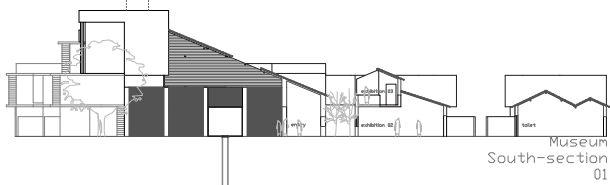


Museum
South-section
01

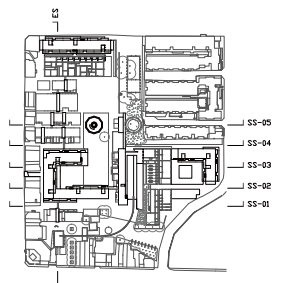


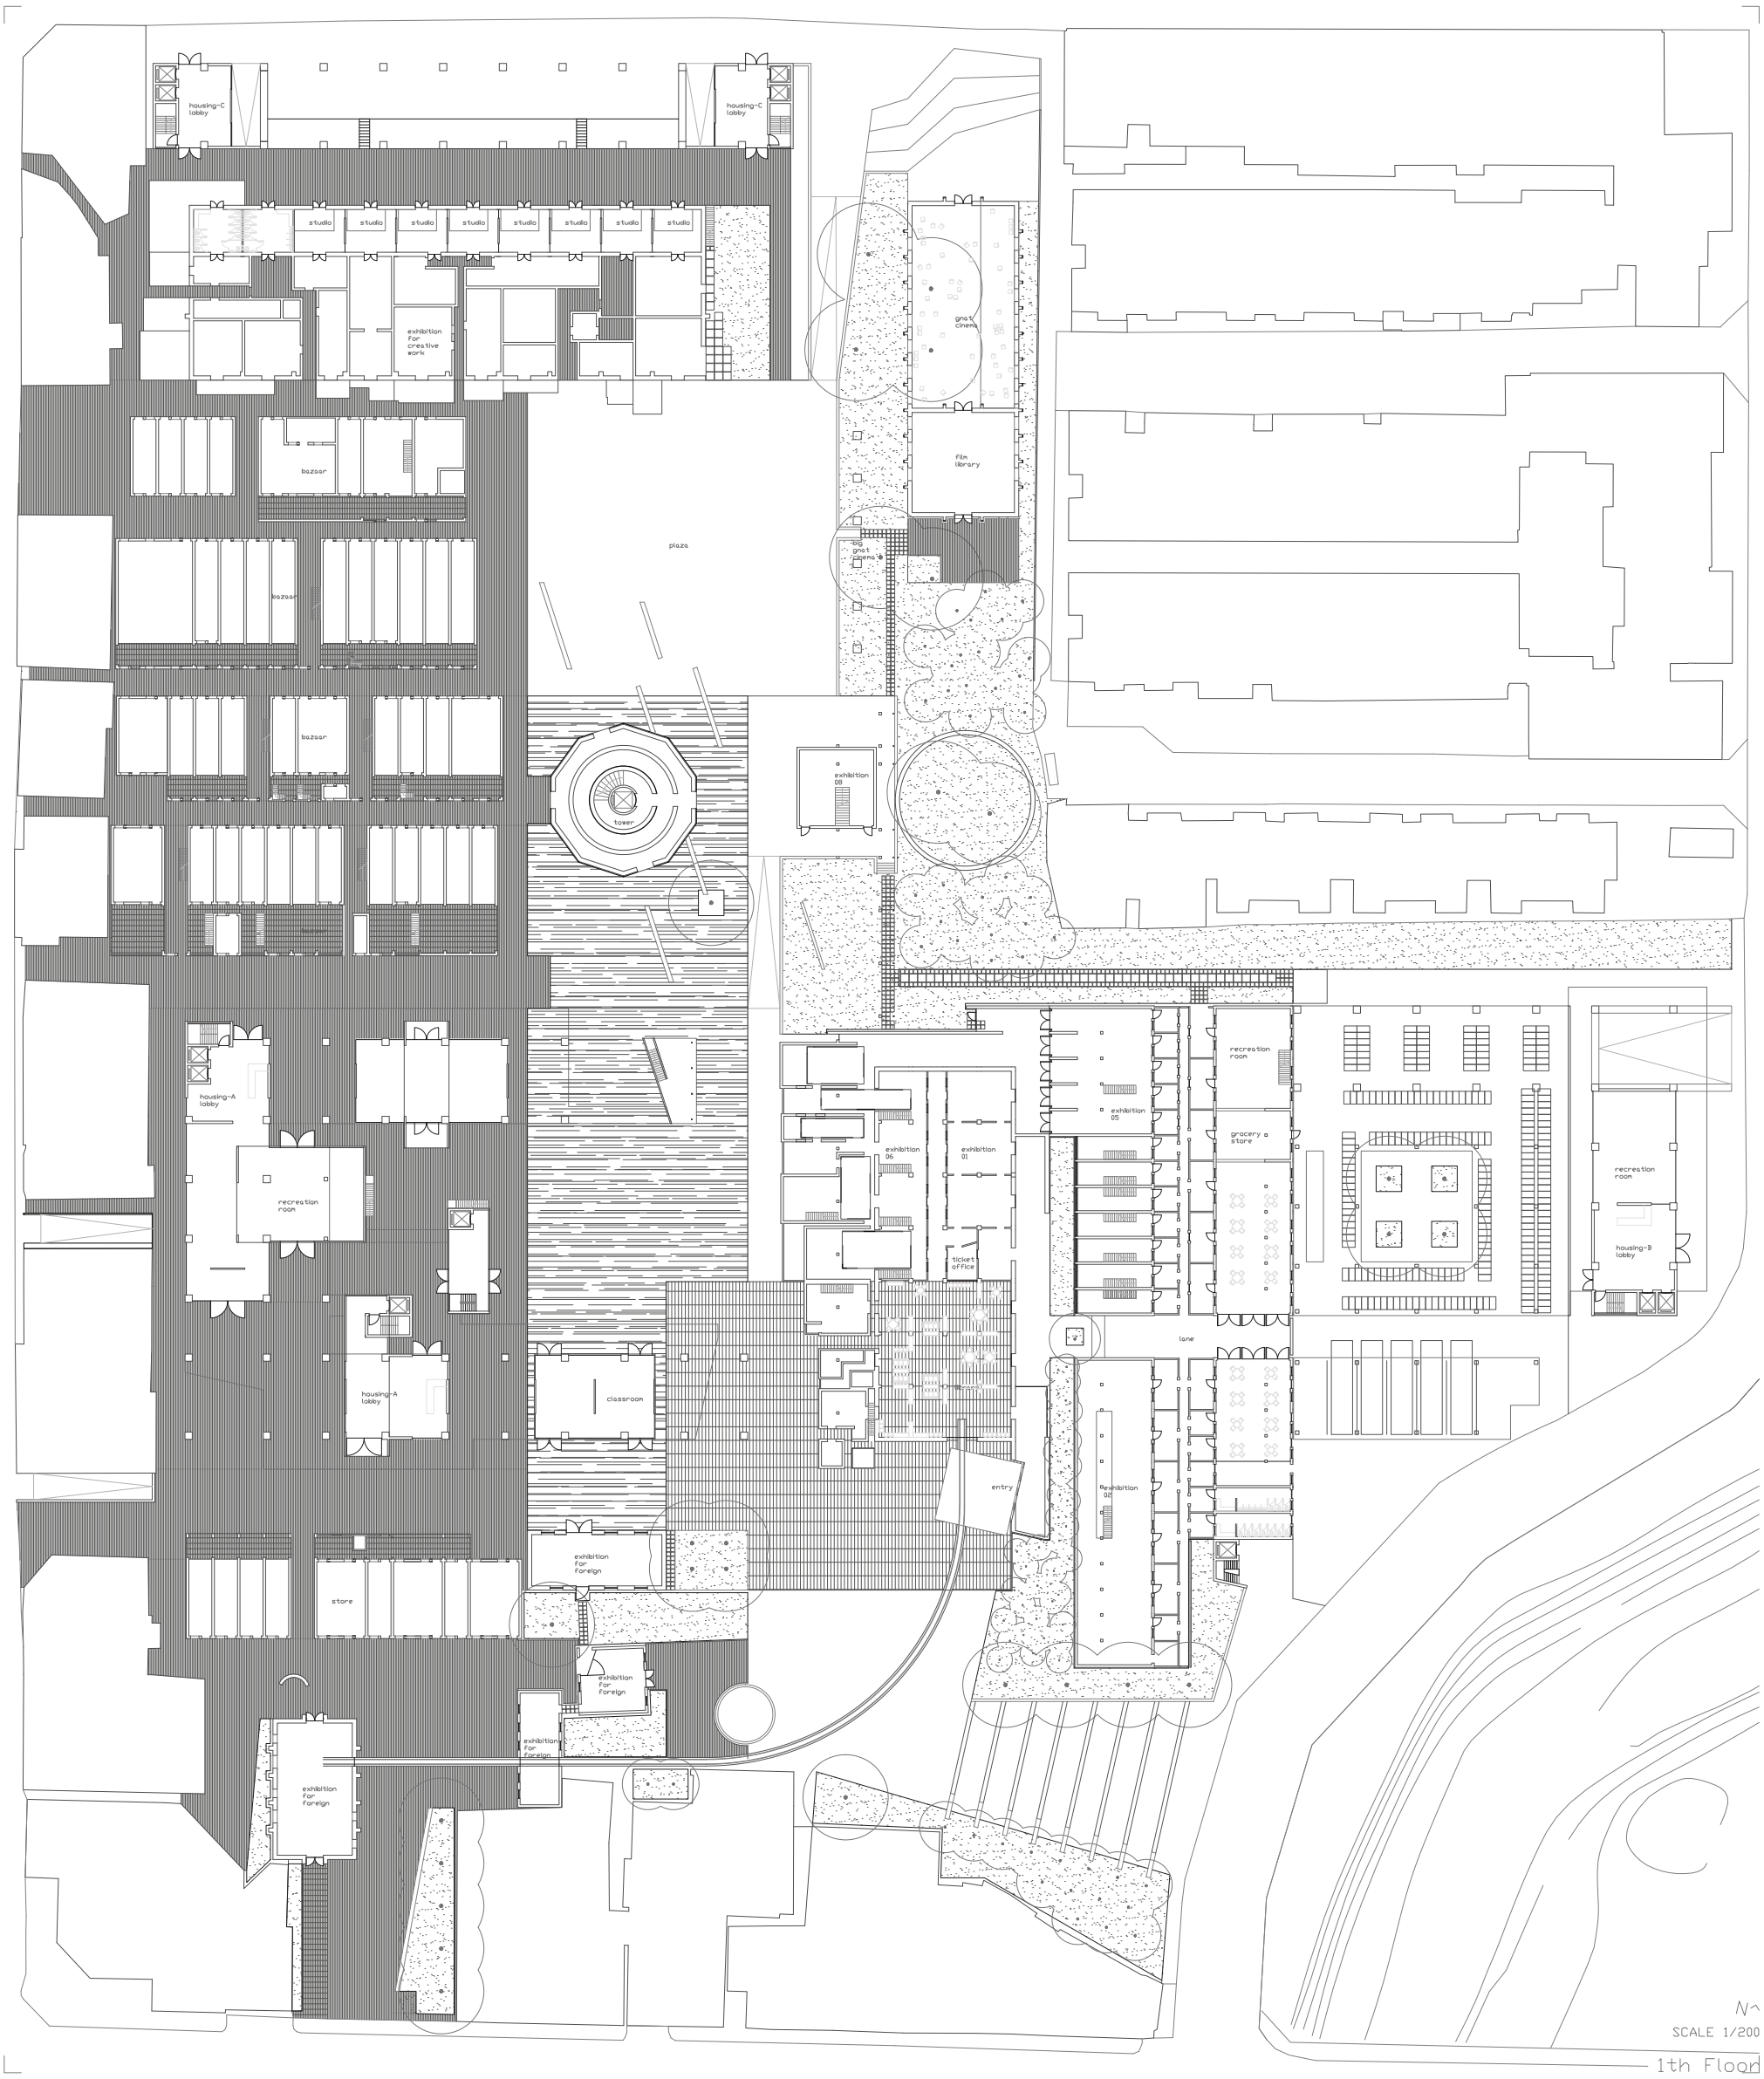


N
SCALE 1/200
1th Floor

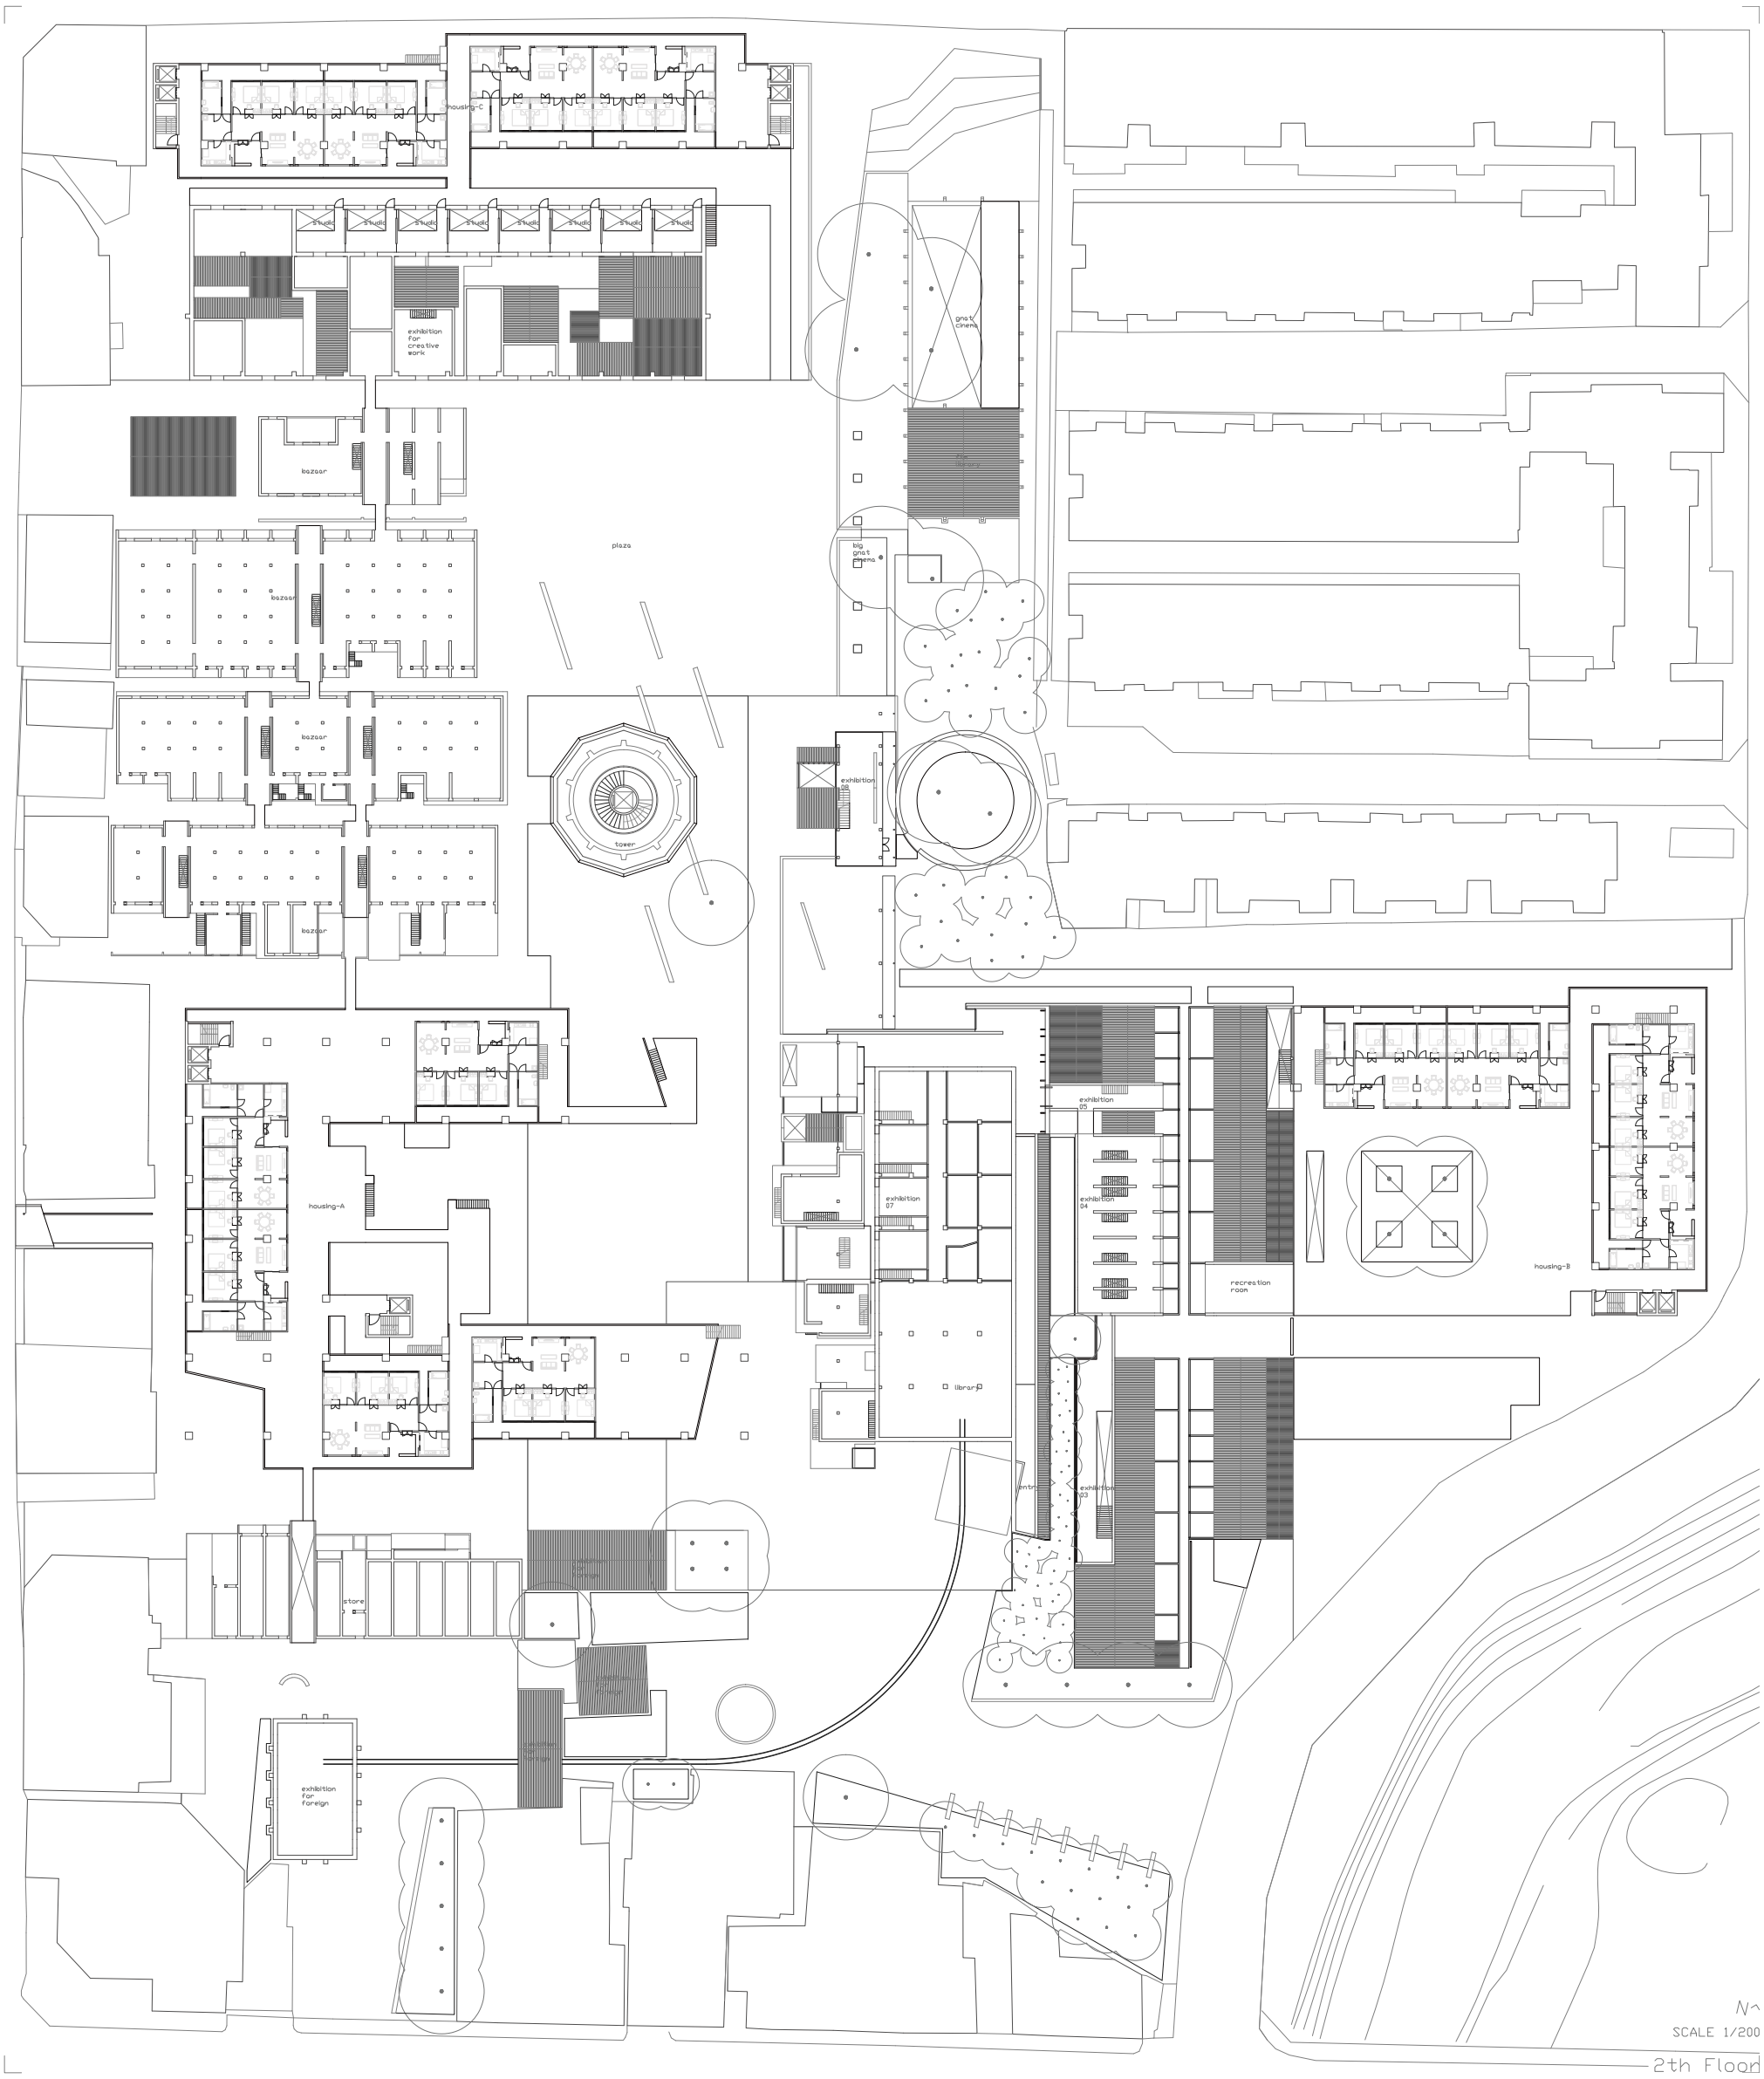


N
SCALE 1/200
2th Floor

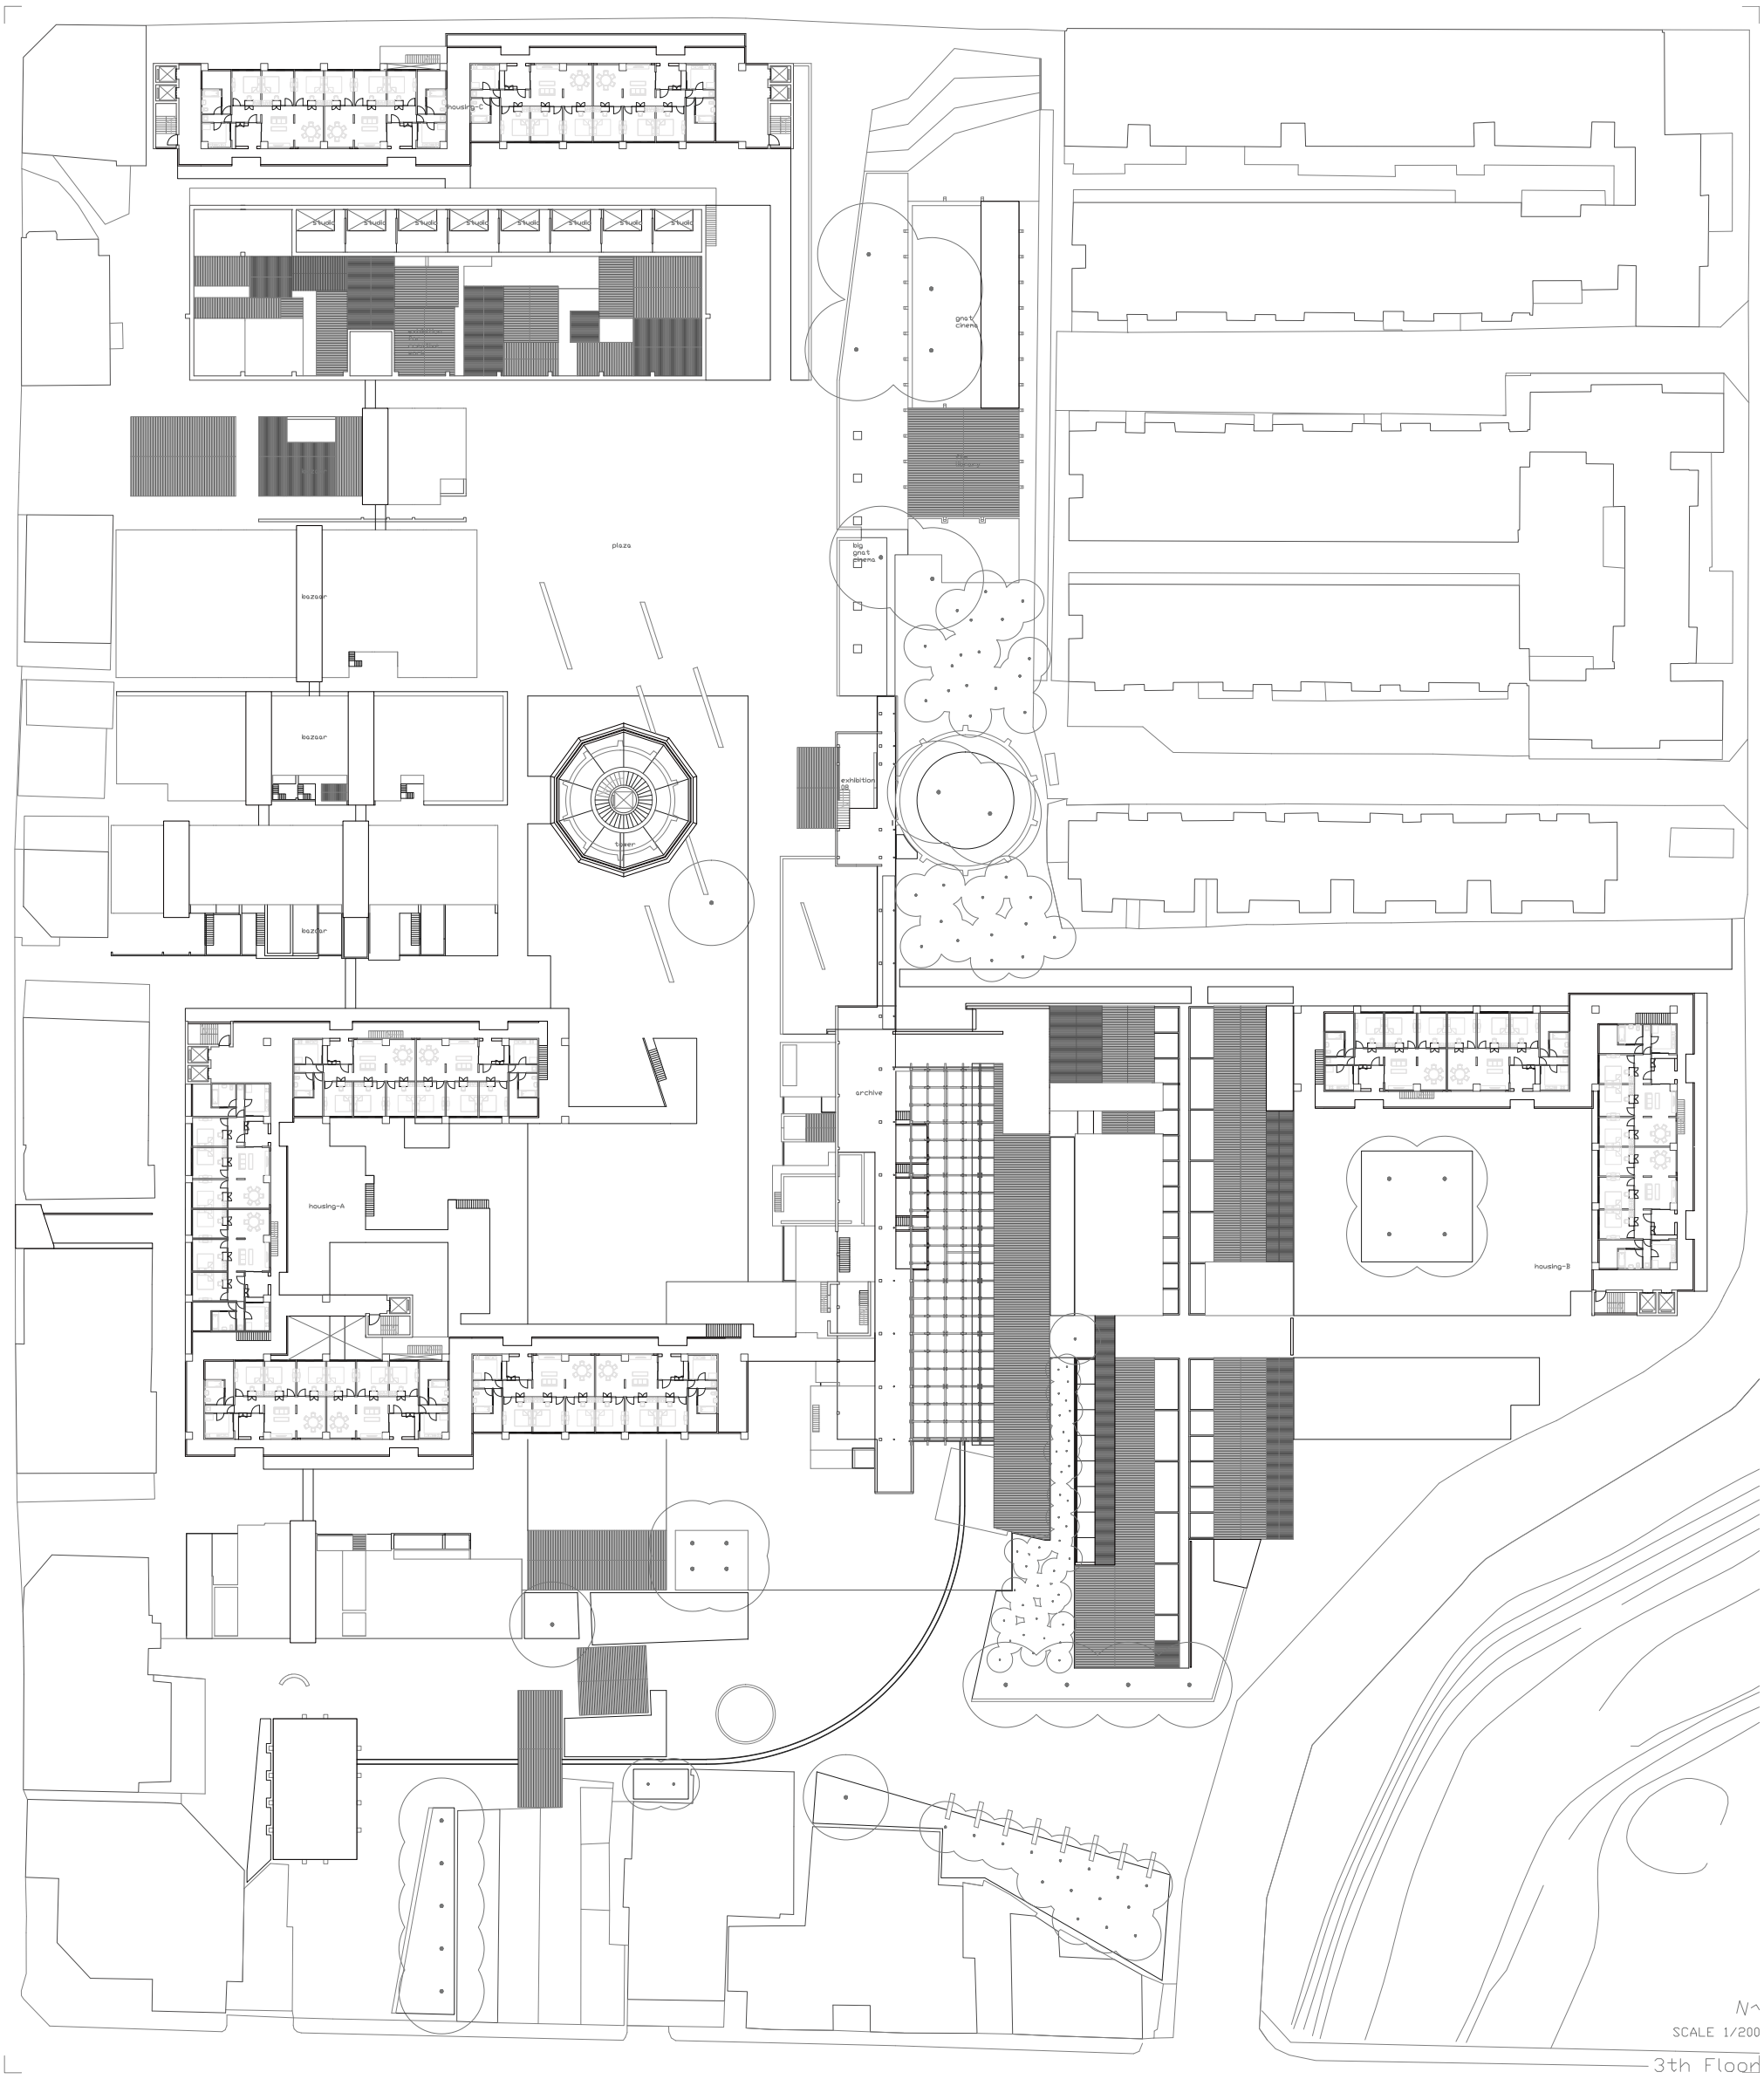

N
SCALE 1/200
3th Floor

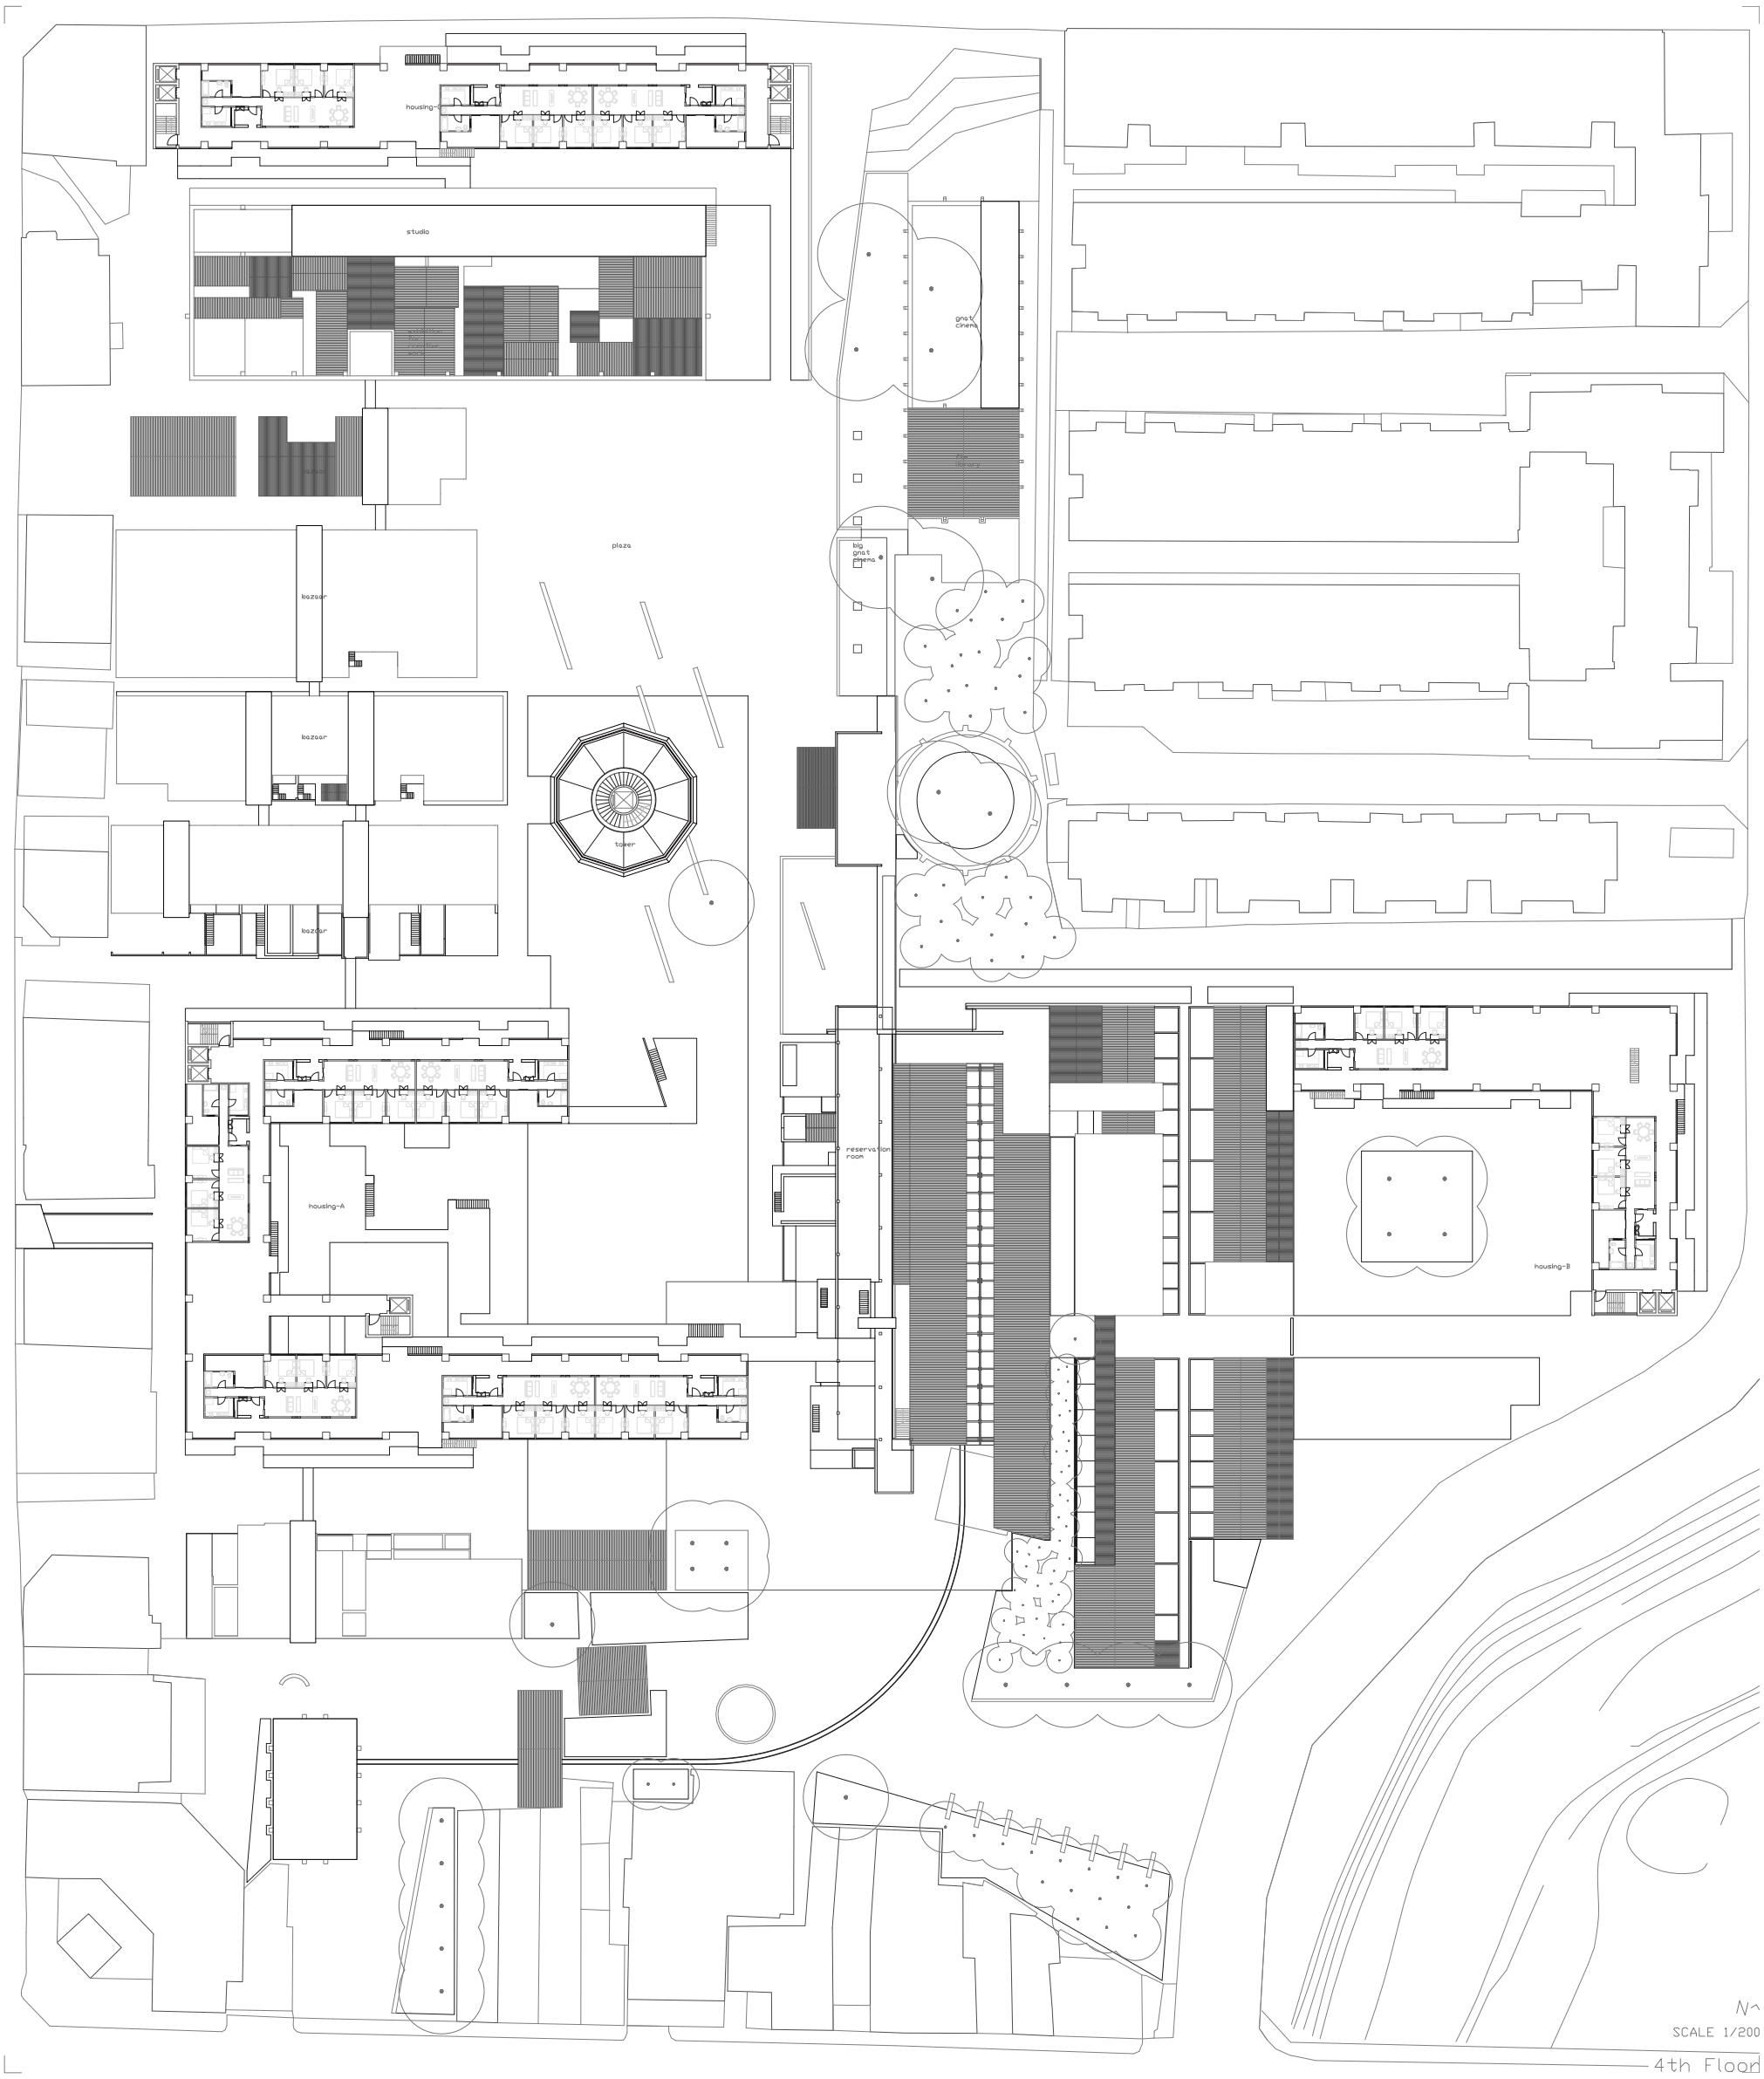

N
SCALE 1/200
4th Floor

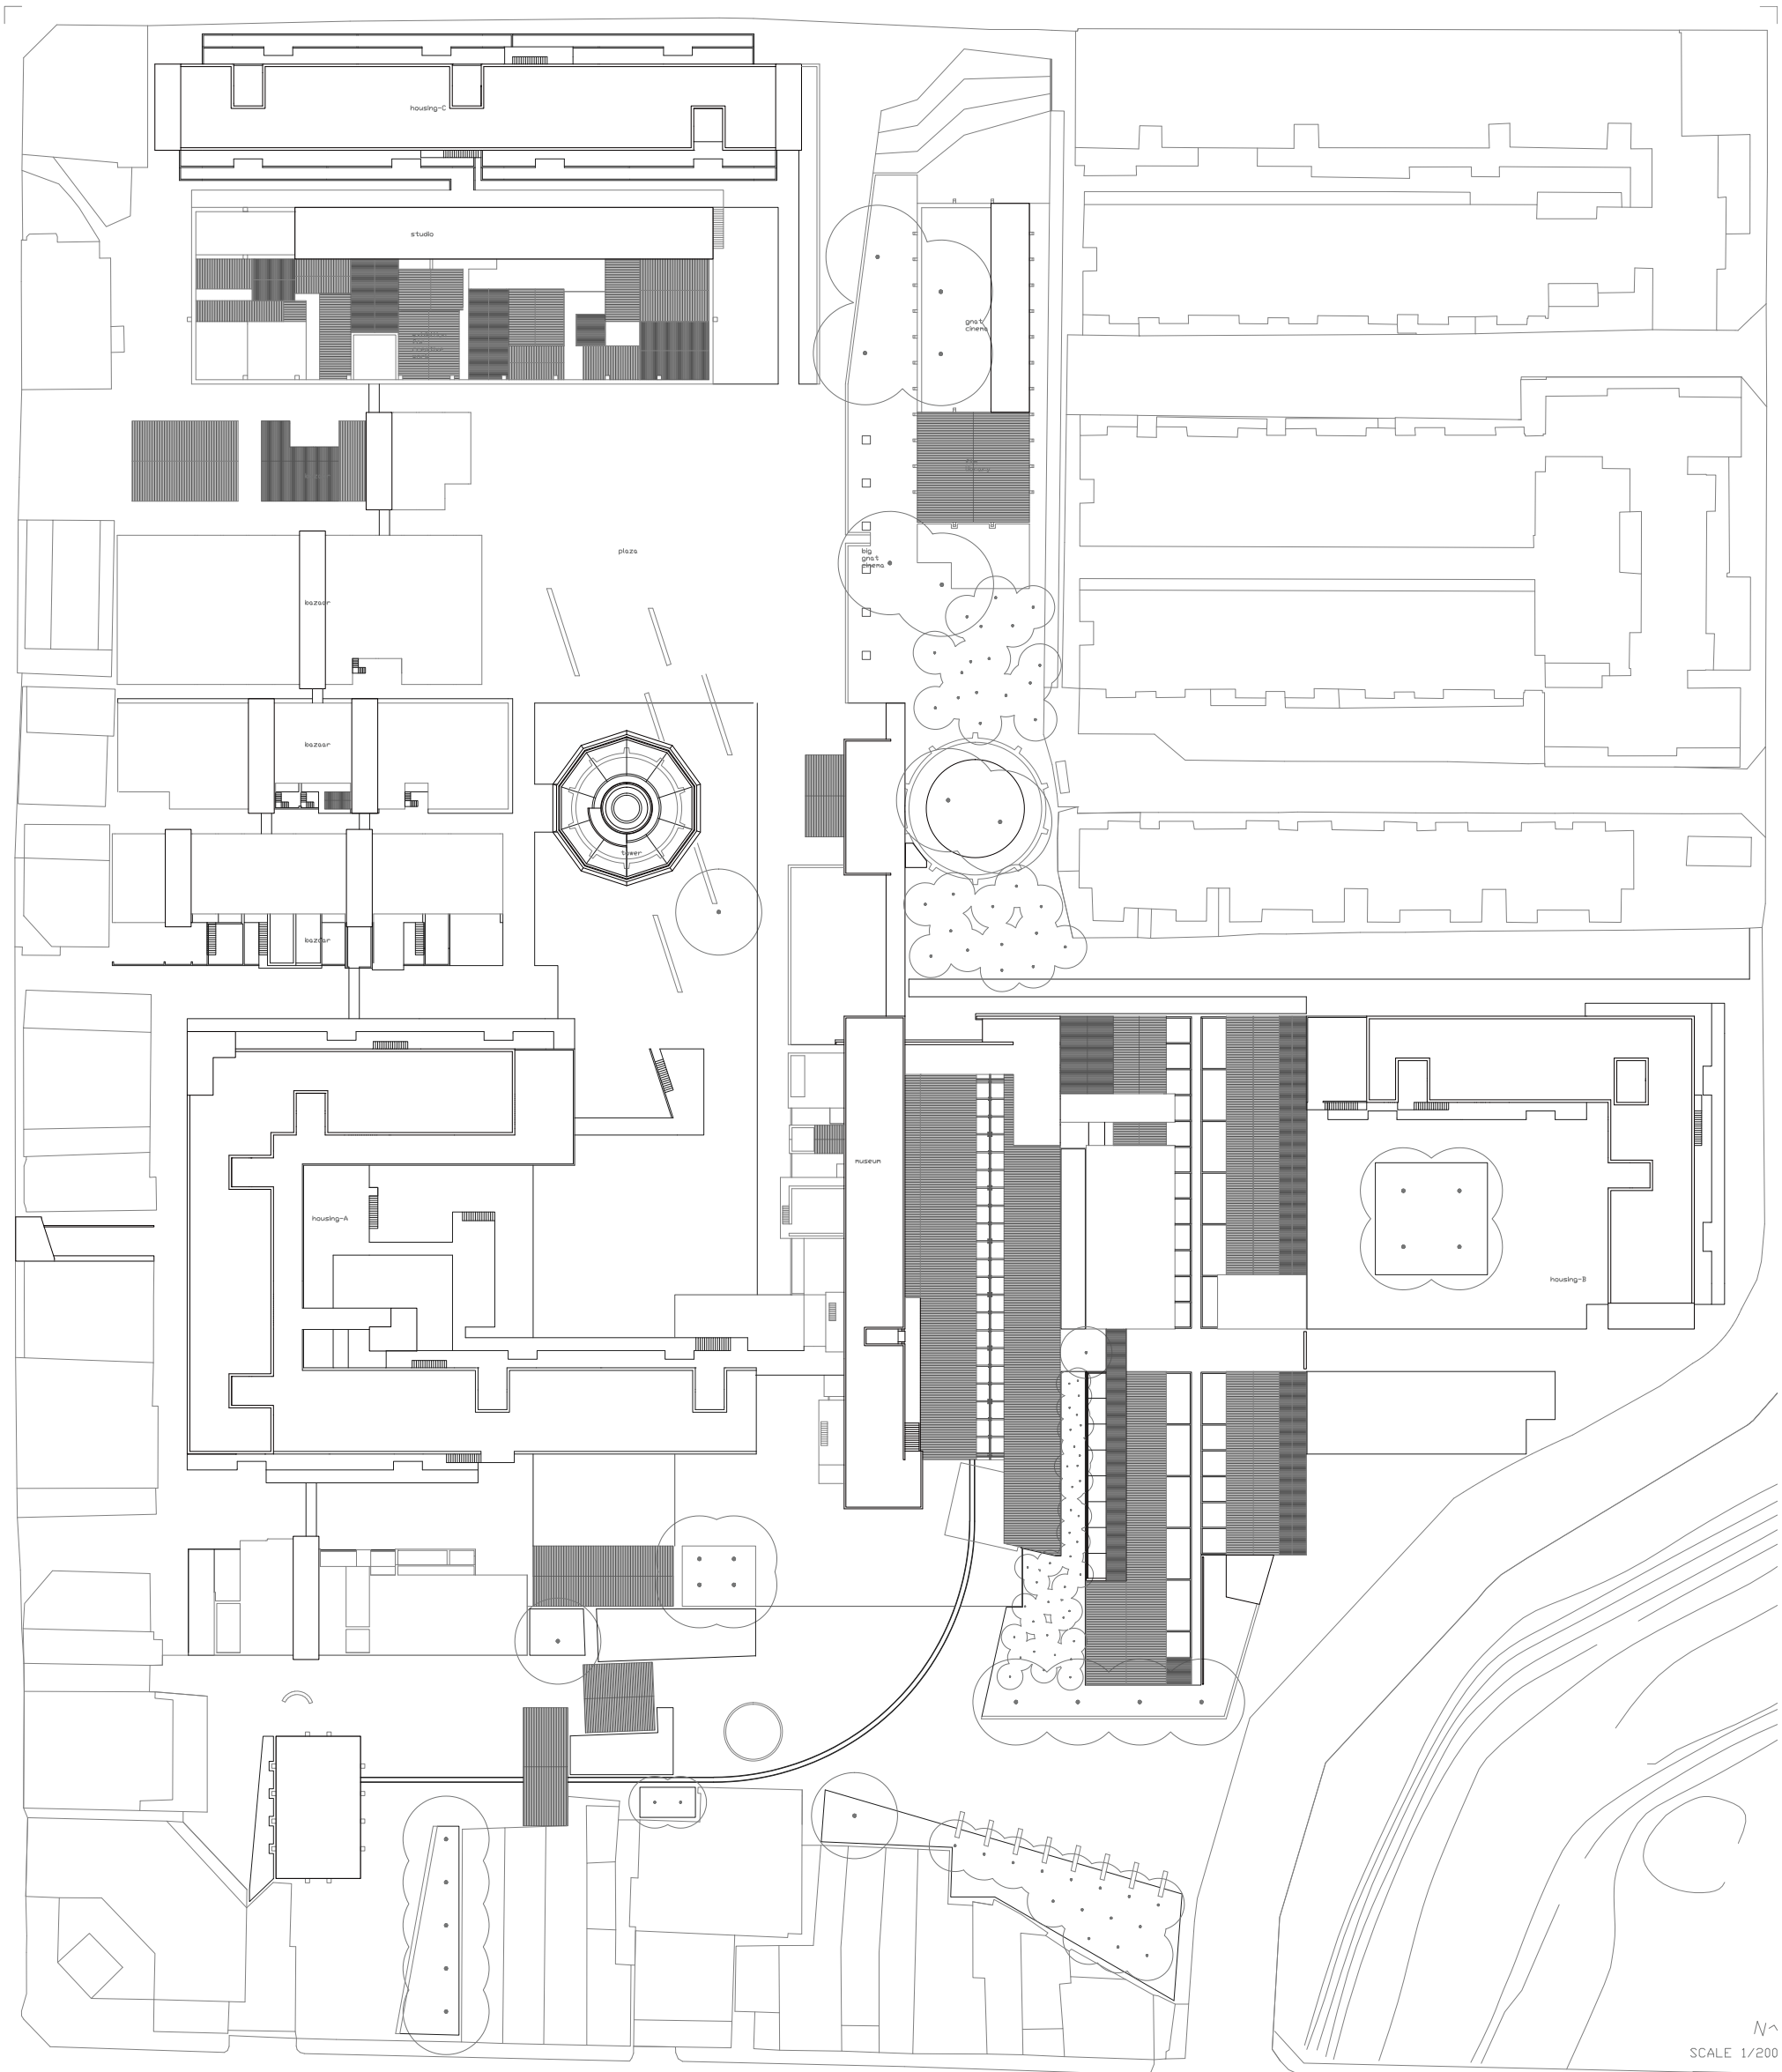

N
SCALE 1/200

Master Plan