


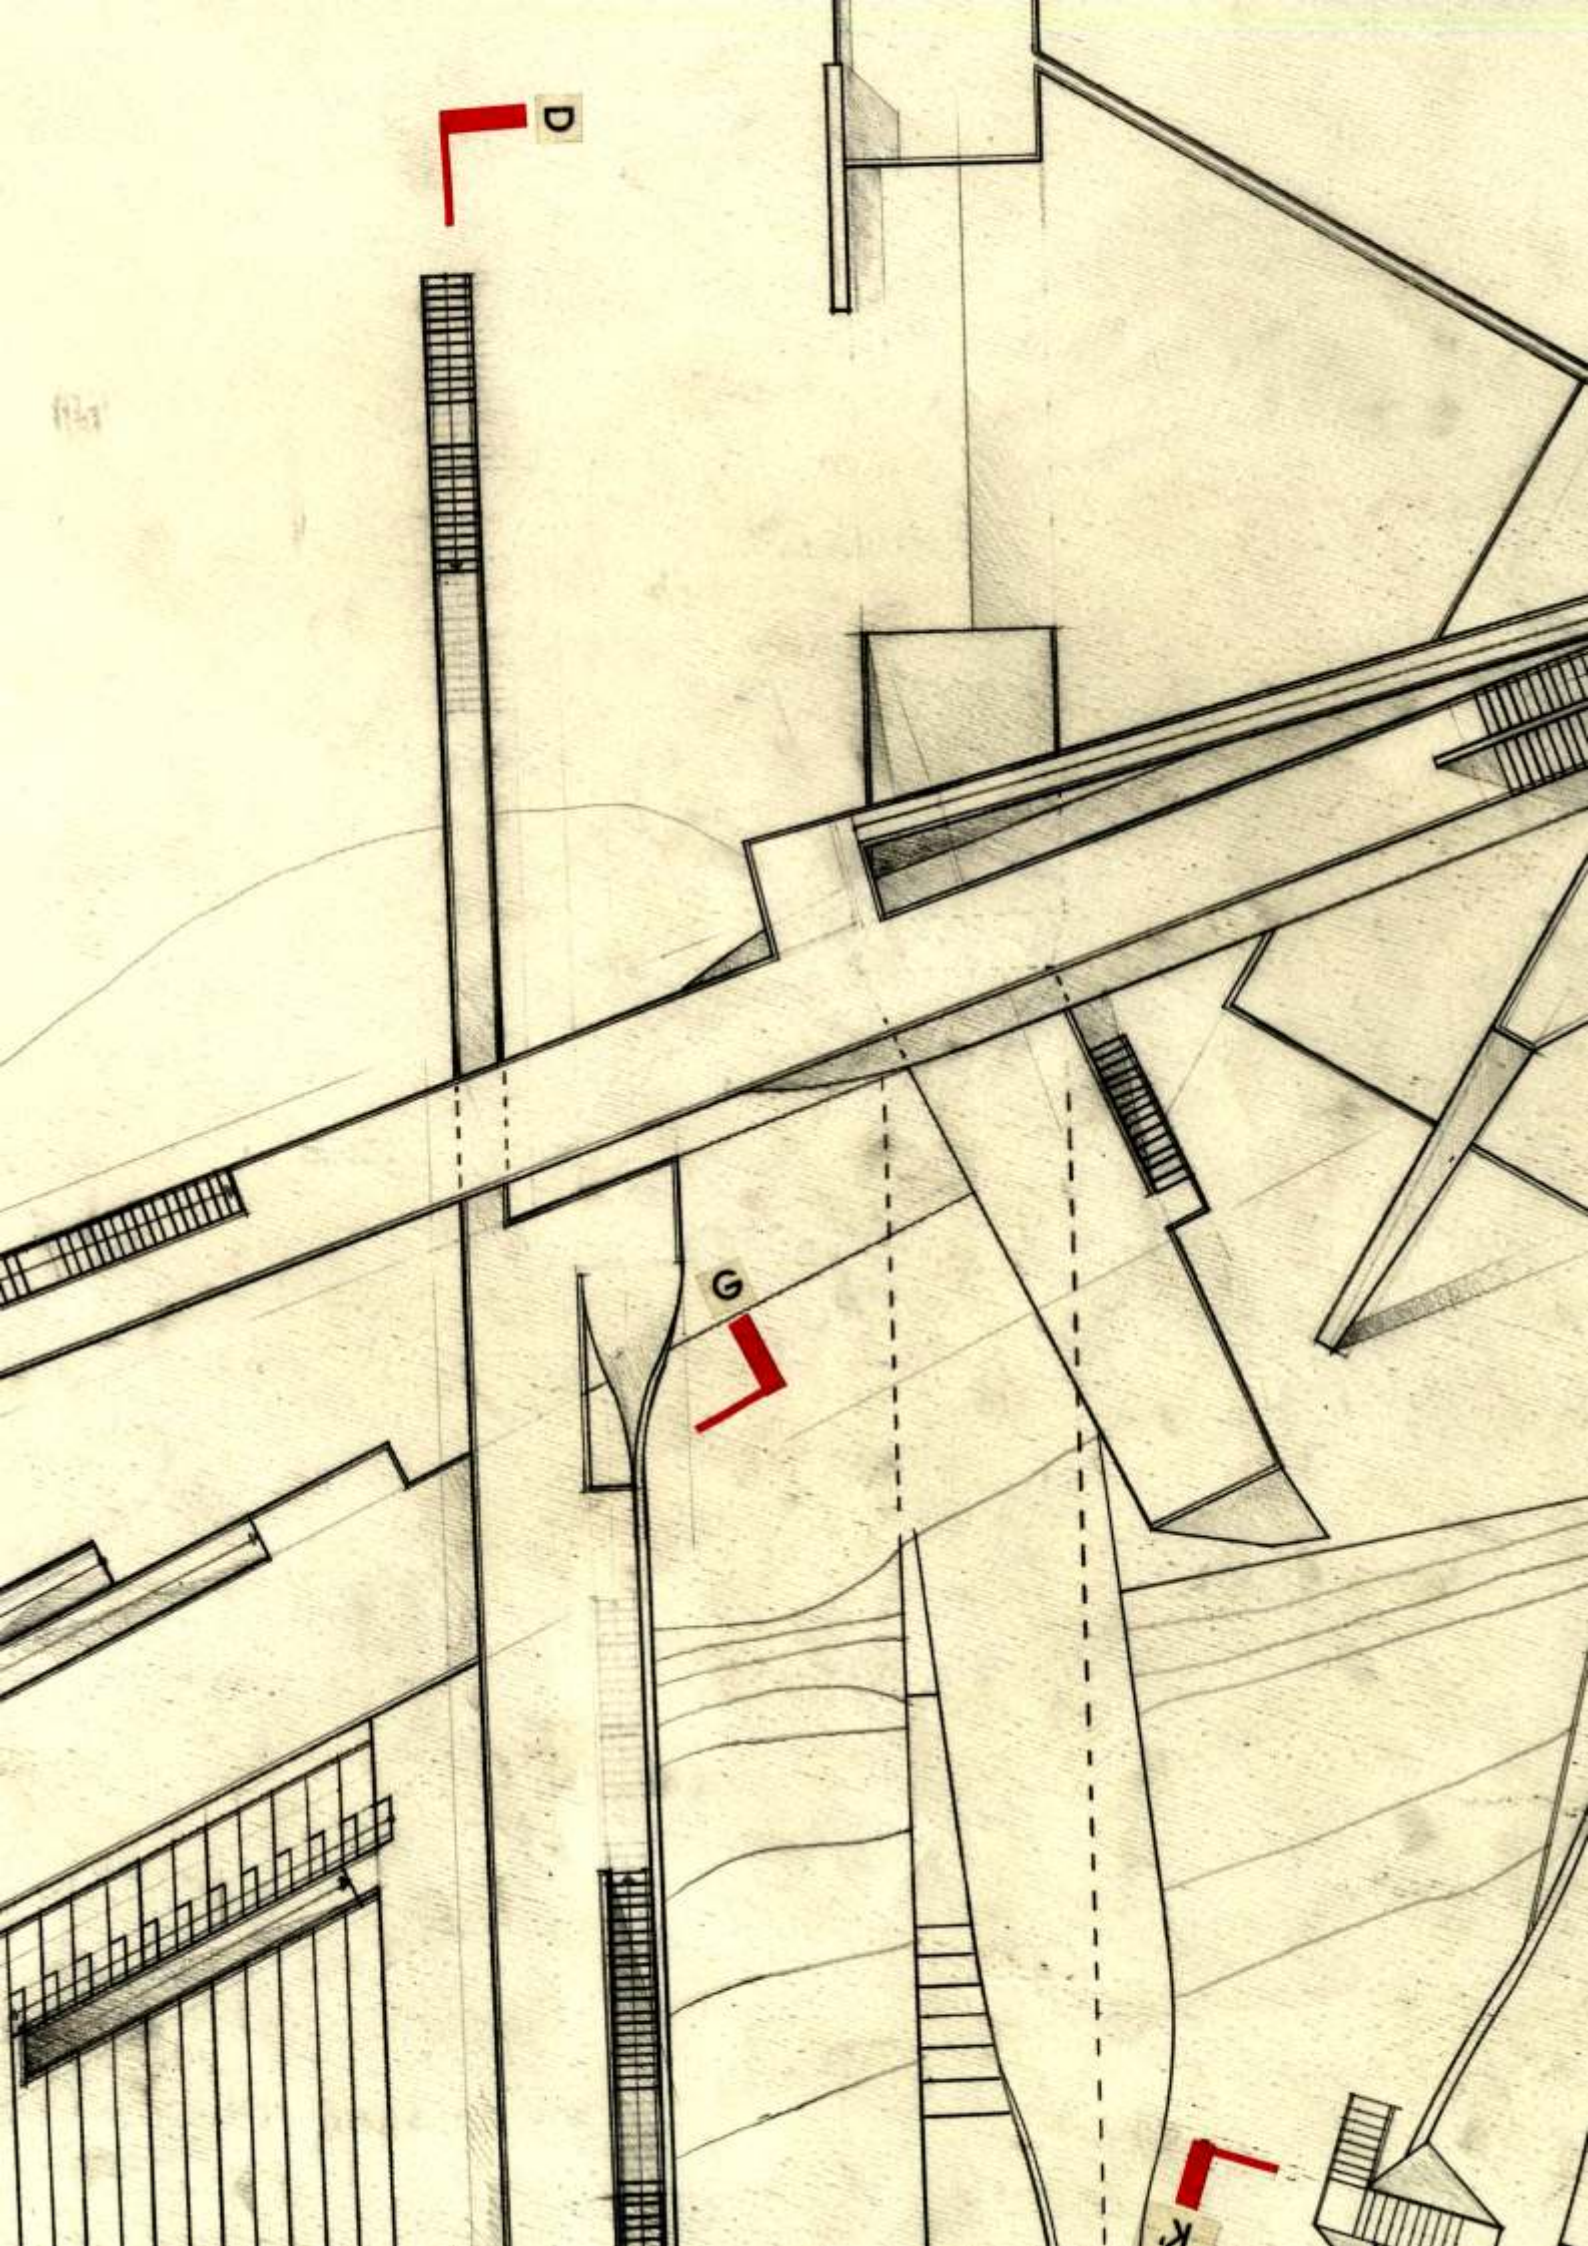



06


手掛






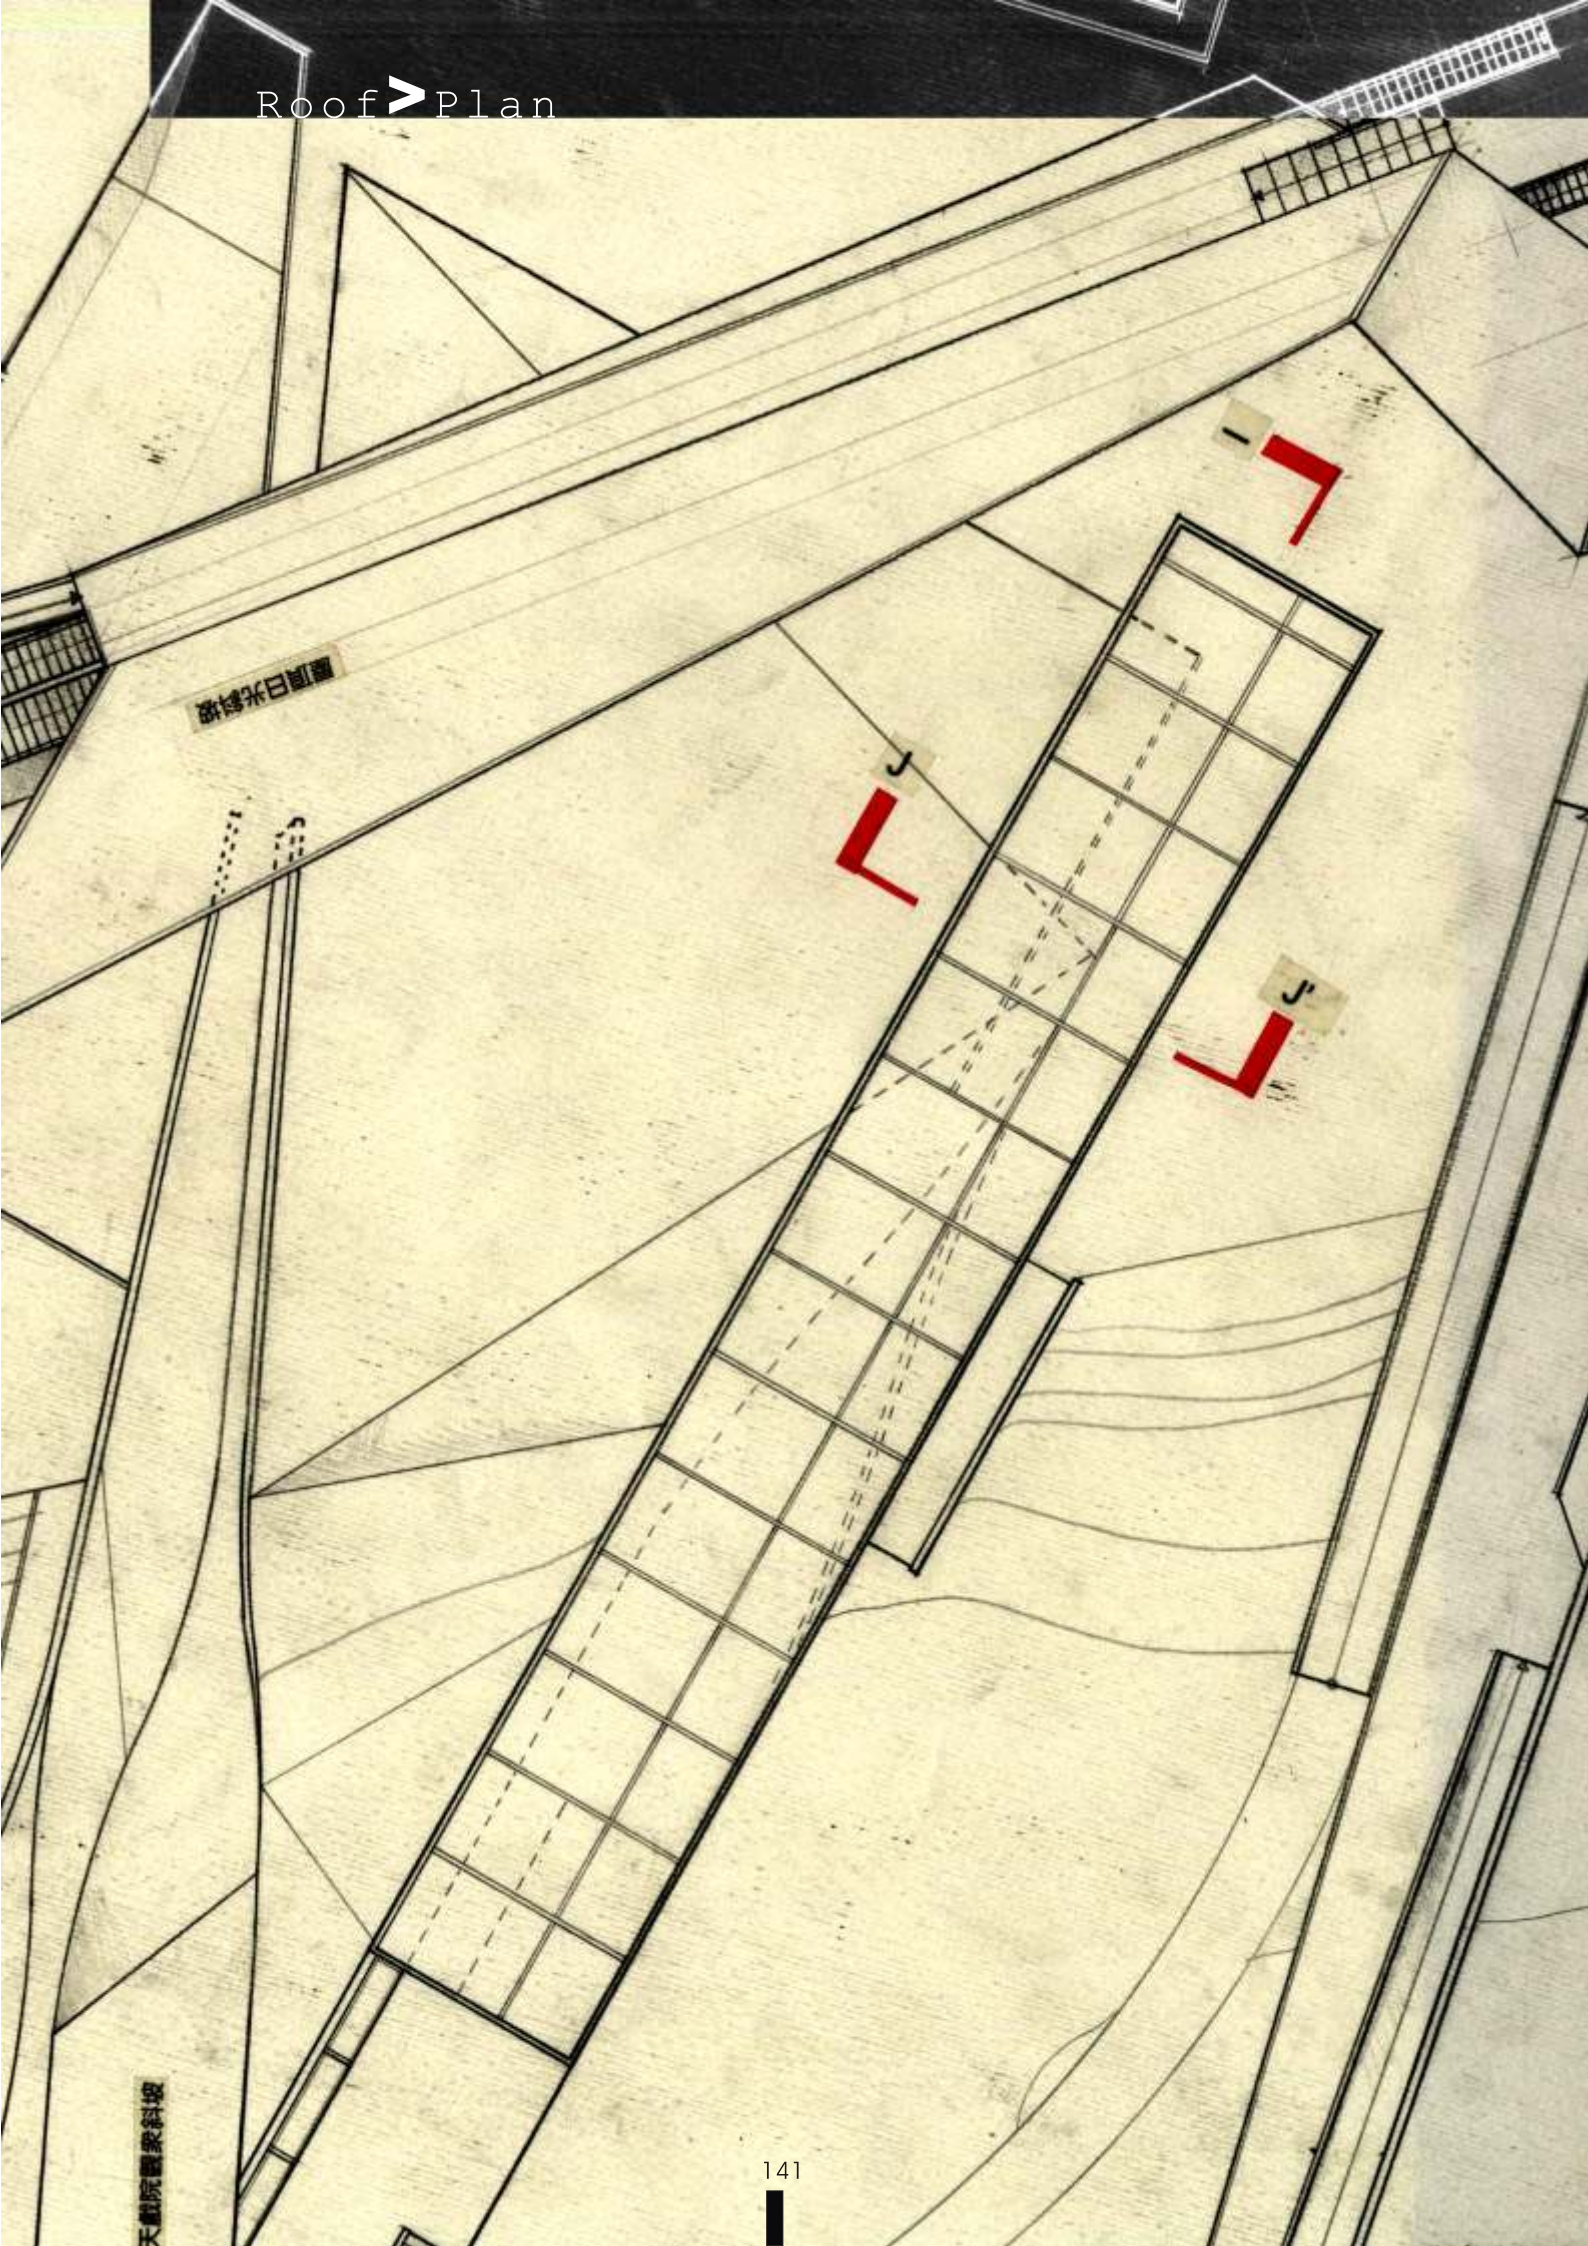

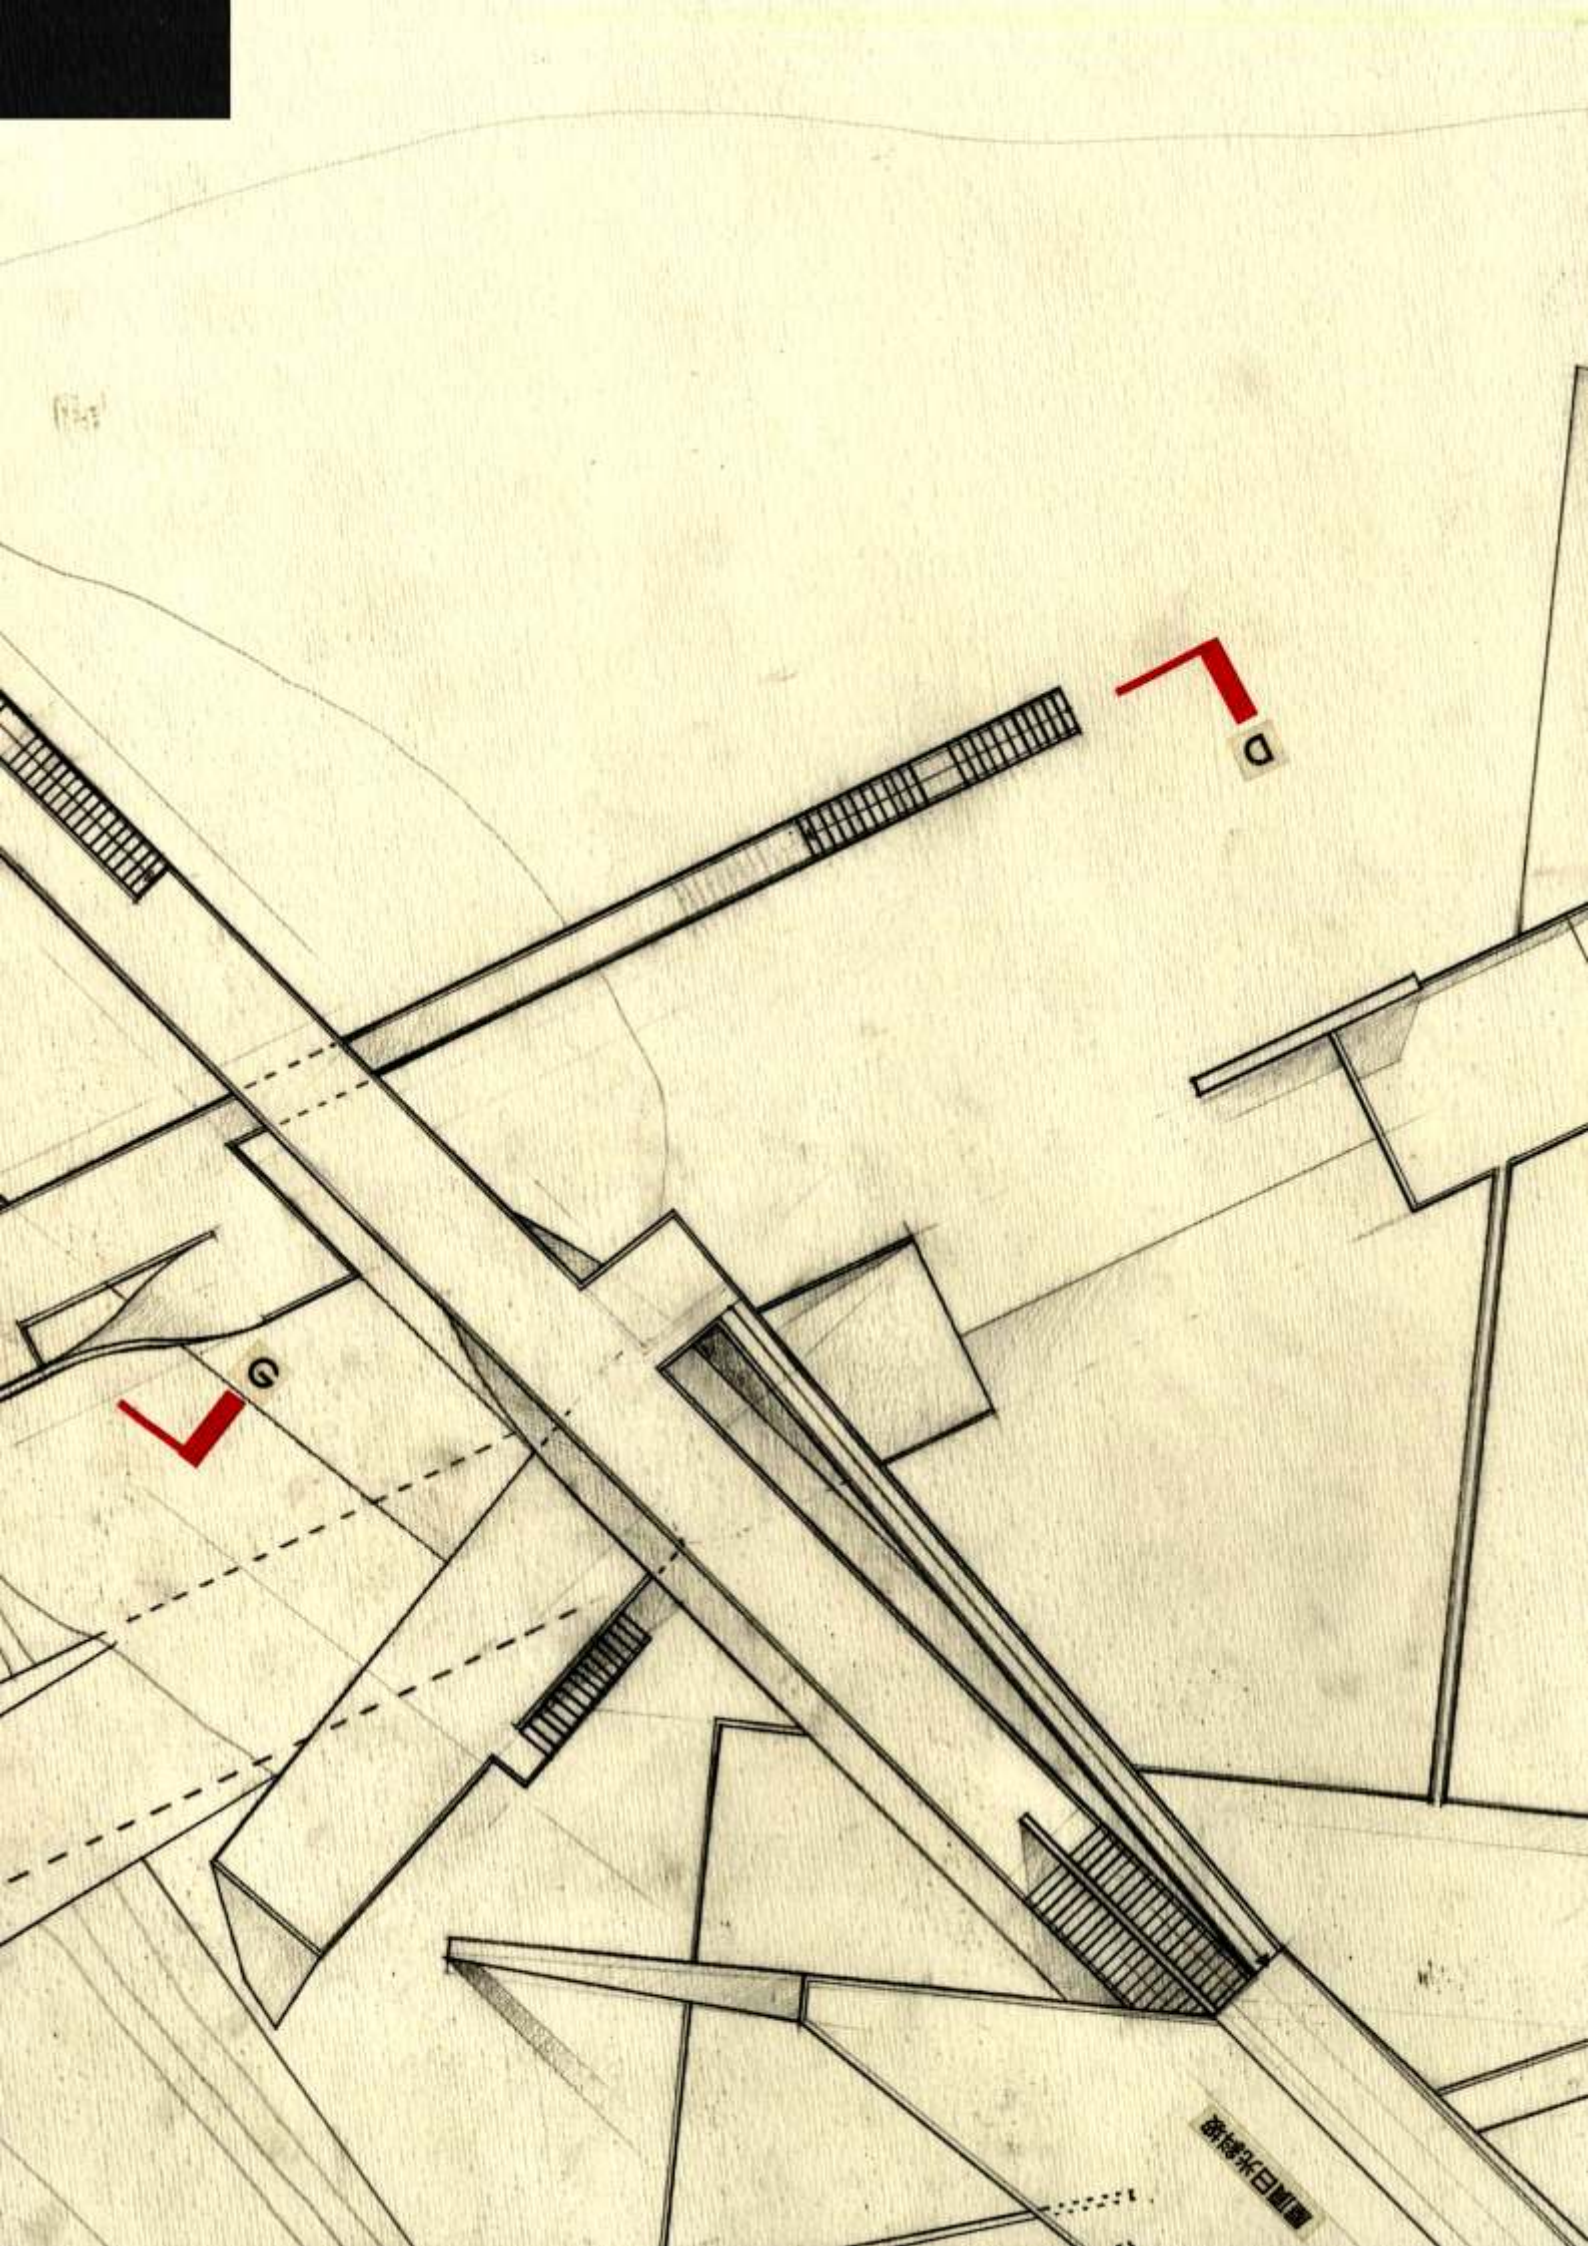

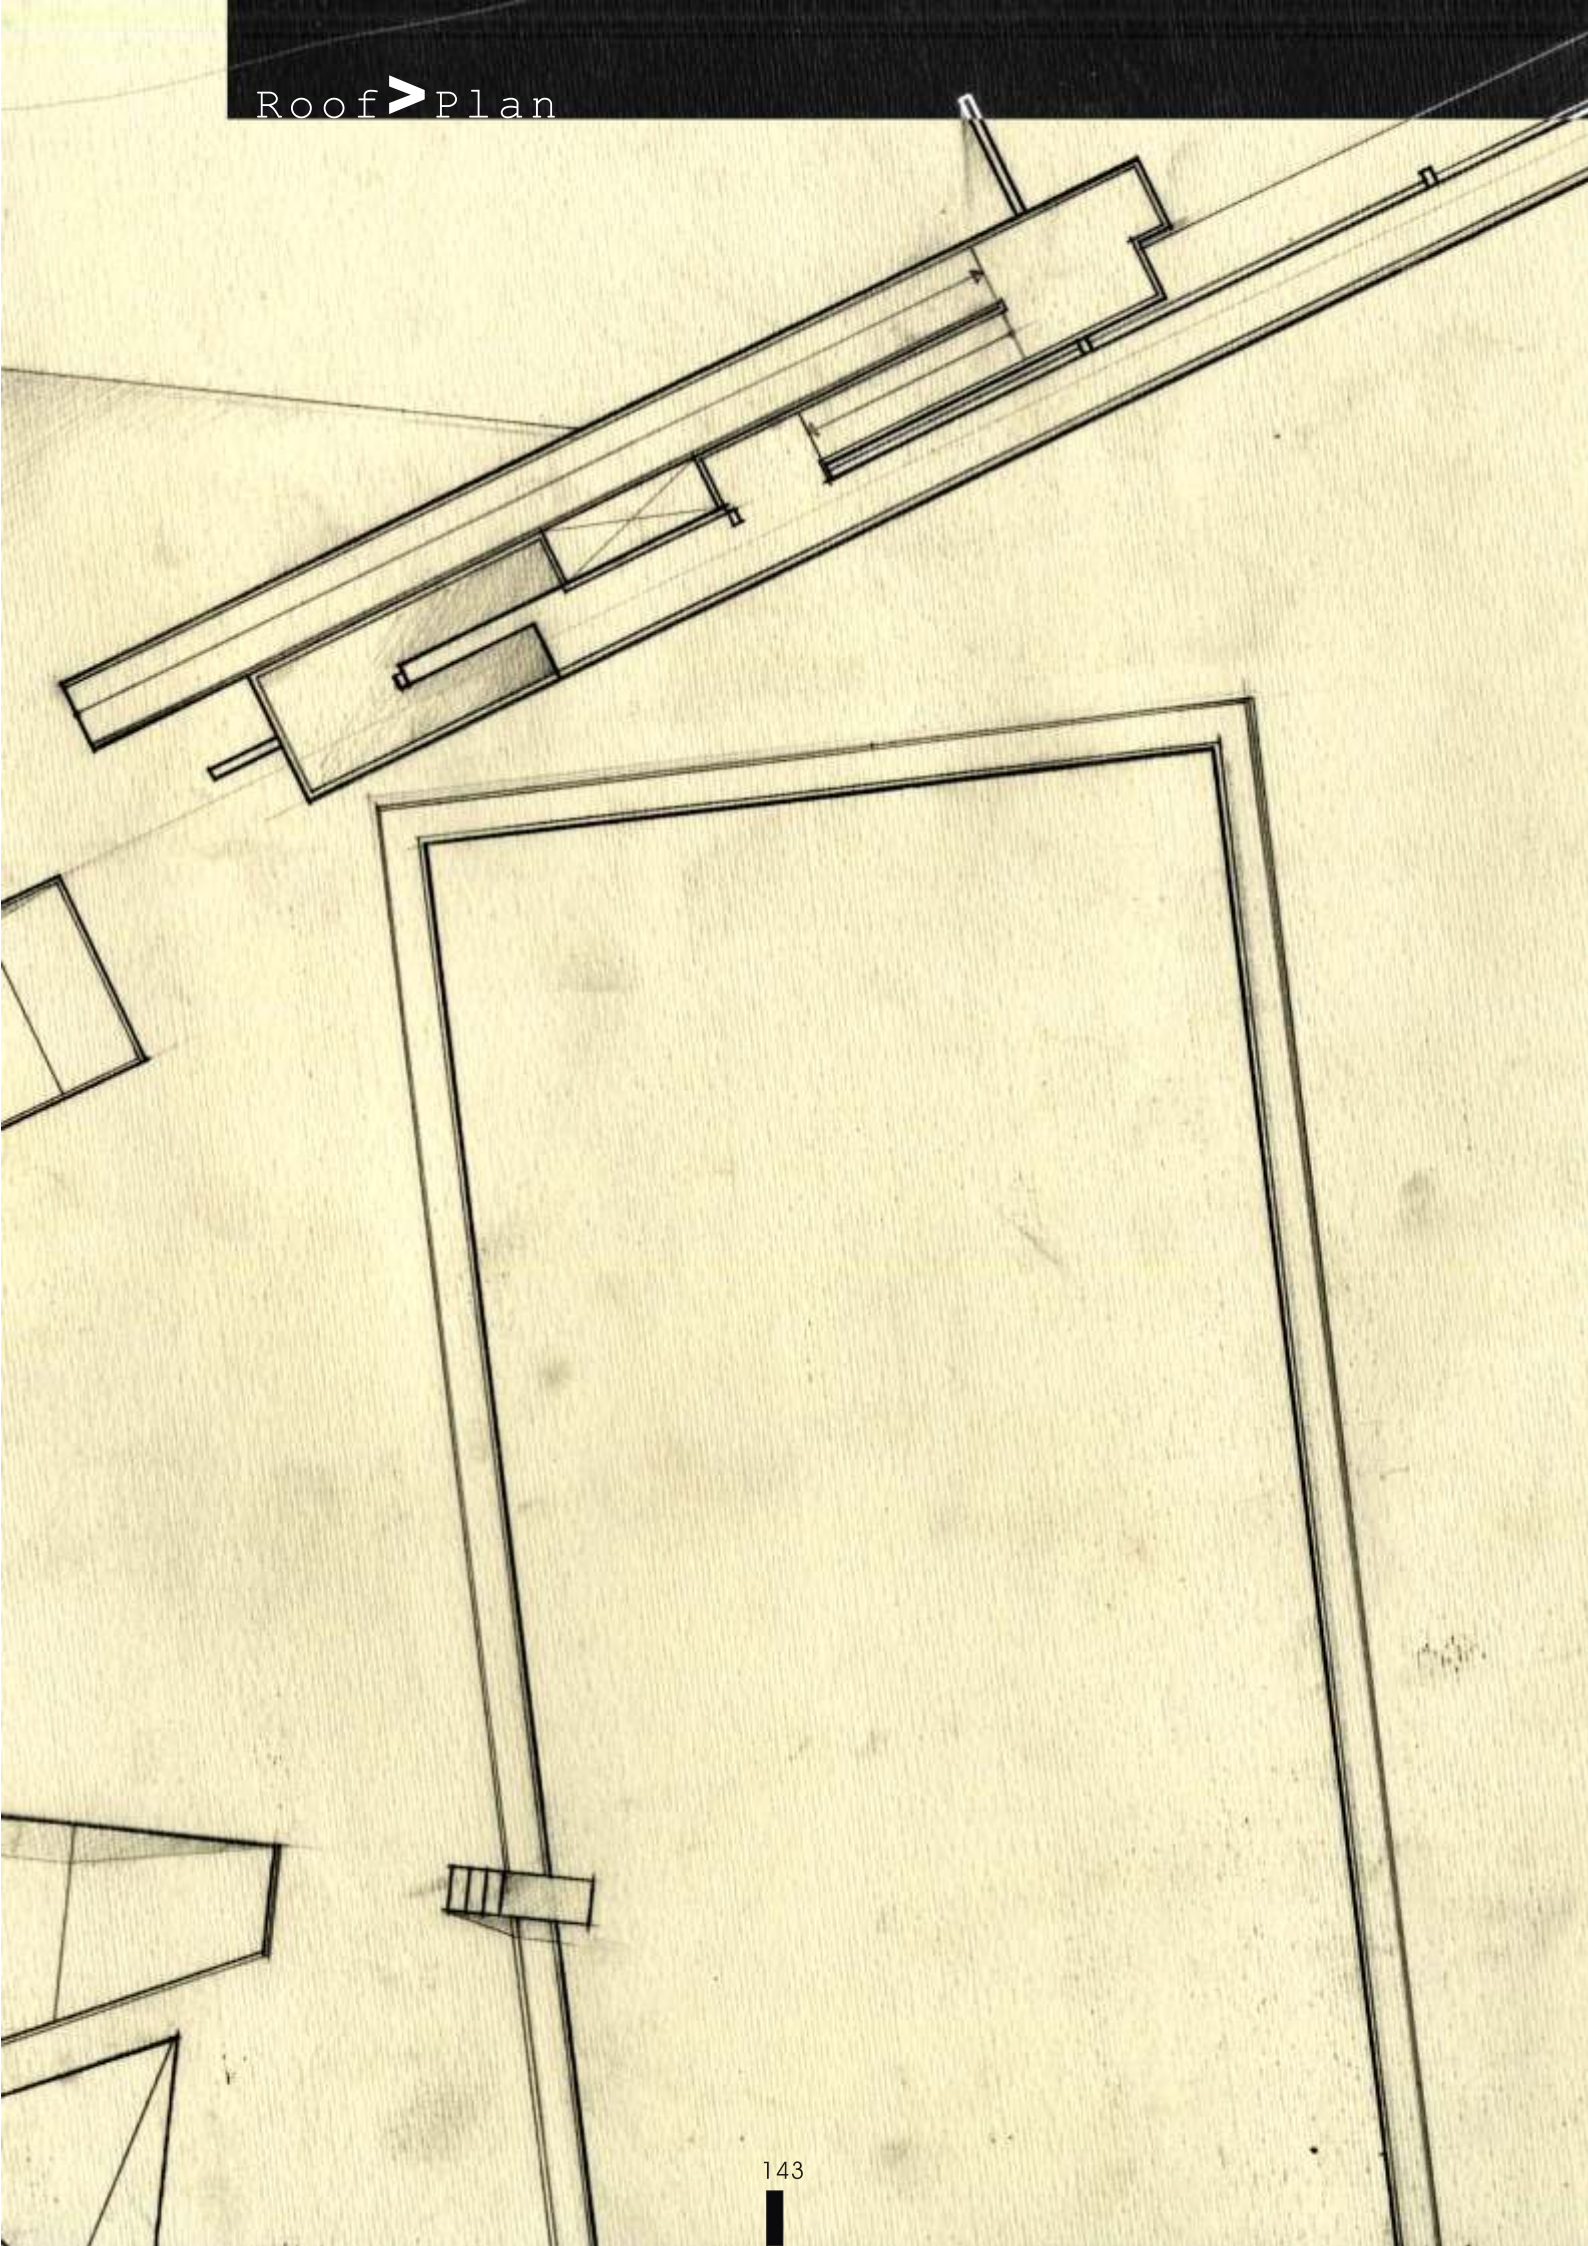

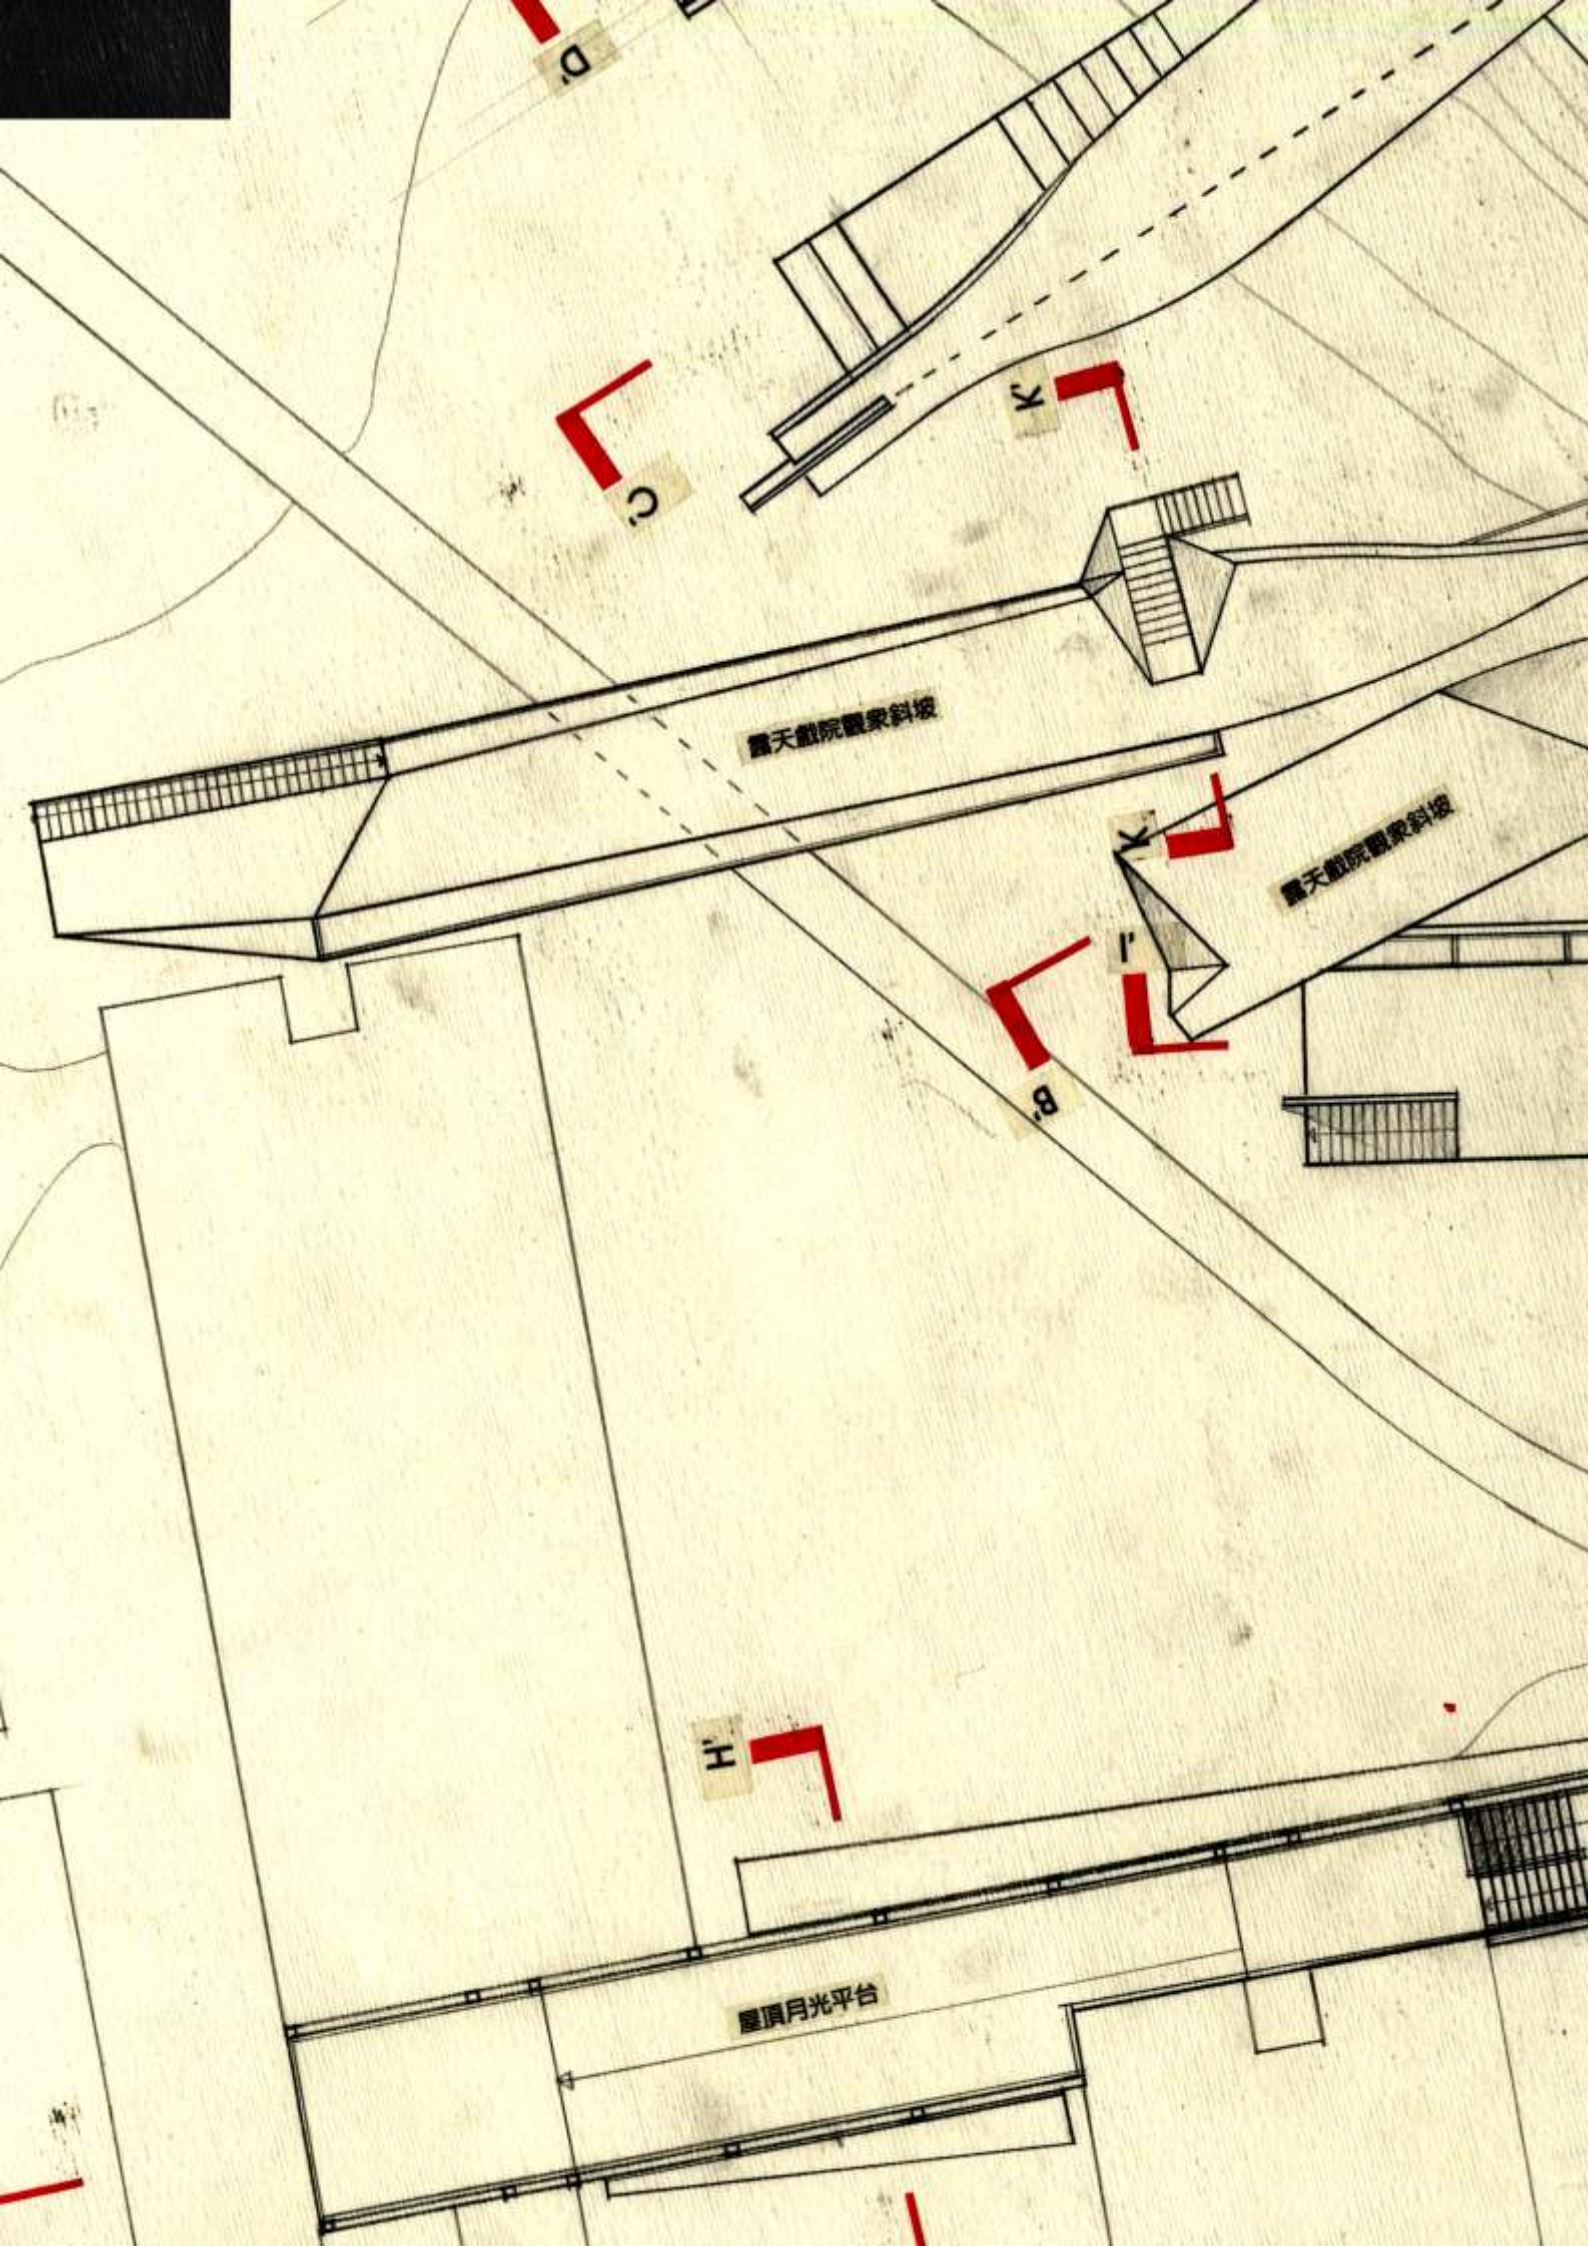

D

C

K

露天戲院觀眾斜坡

K

露天戲院觀眾斜坡


B


H


屋頂月光平台


斷面採日照圖




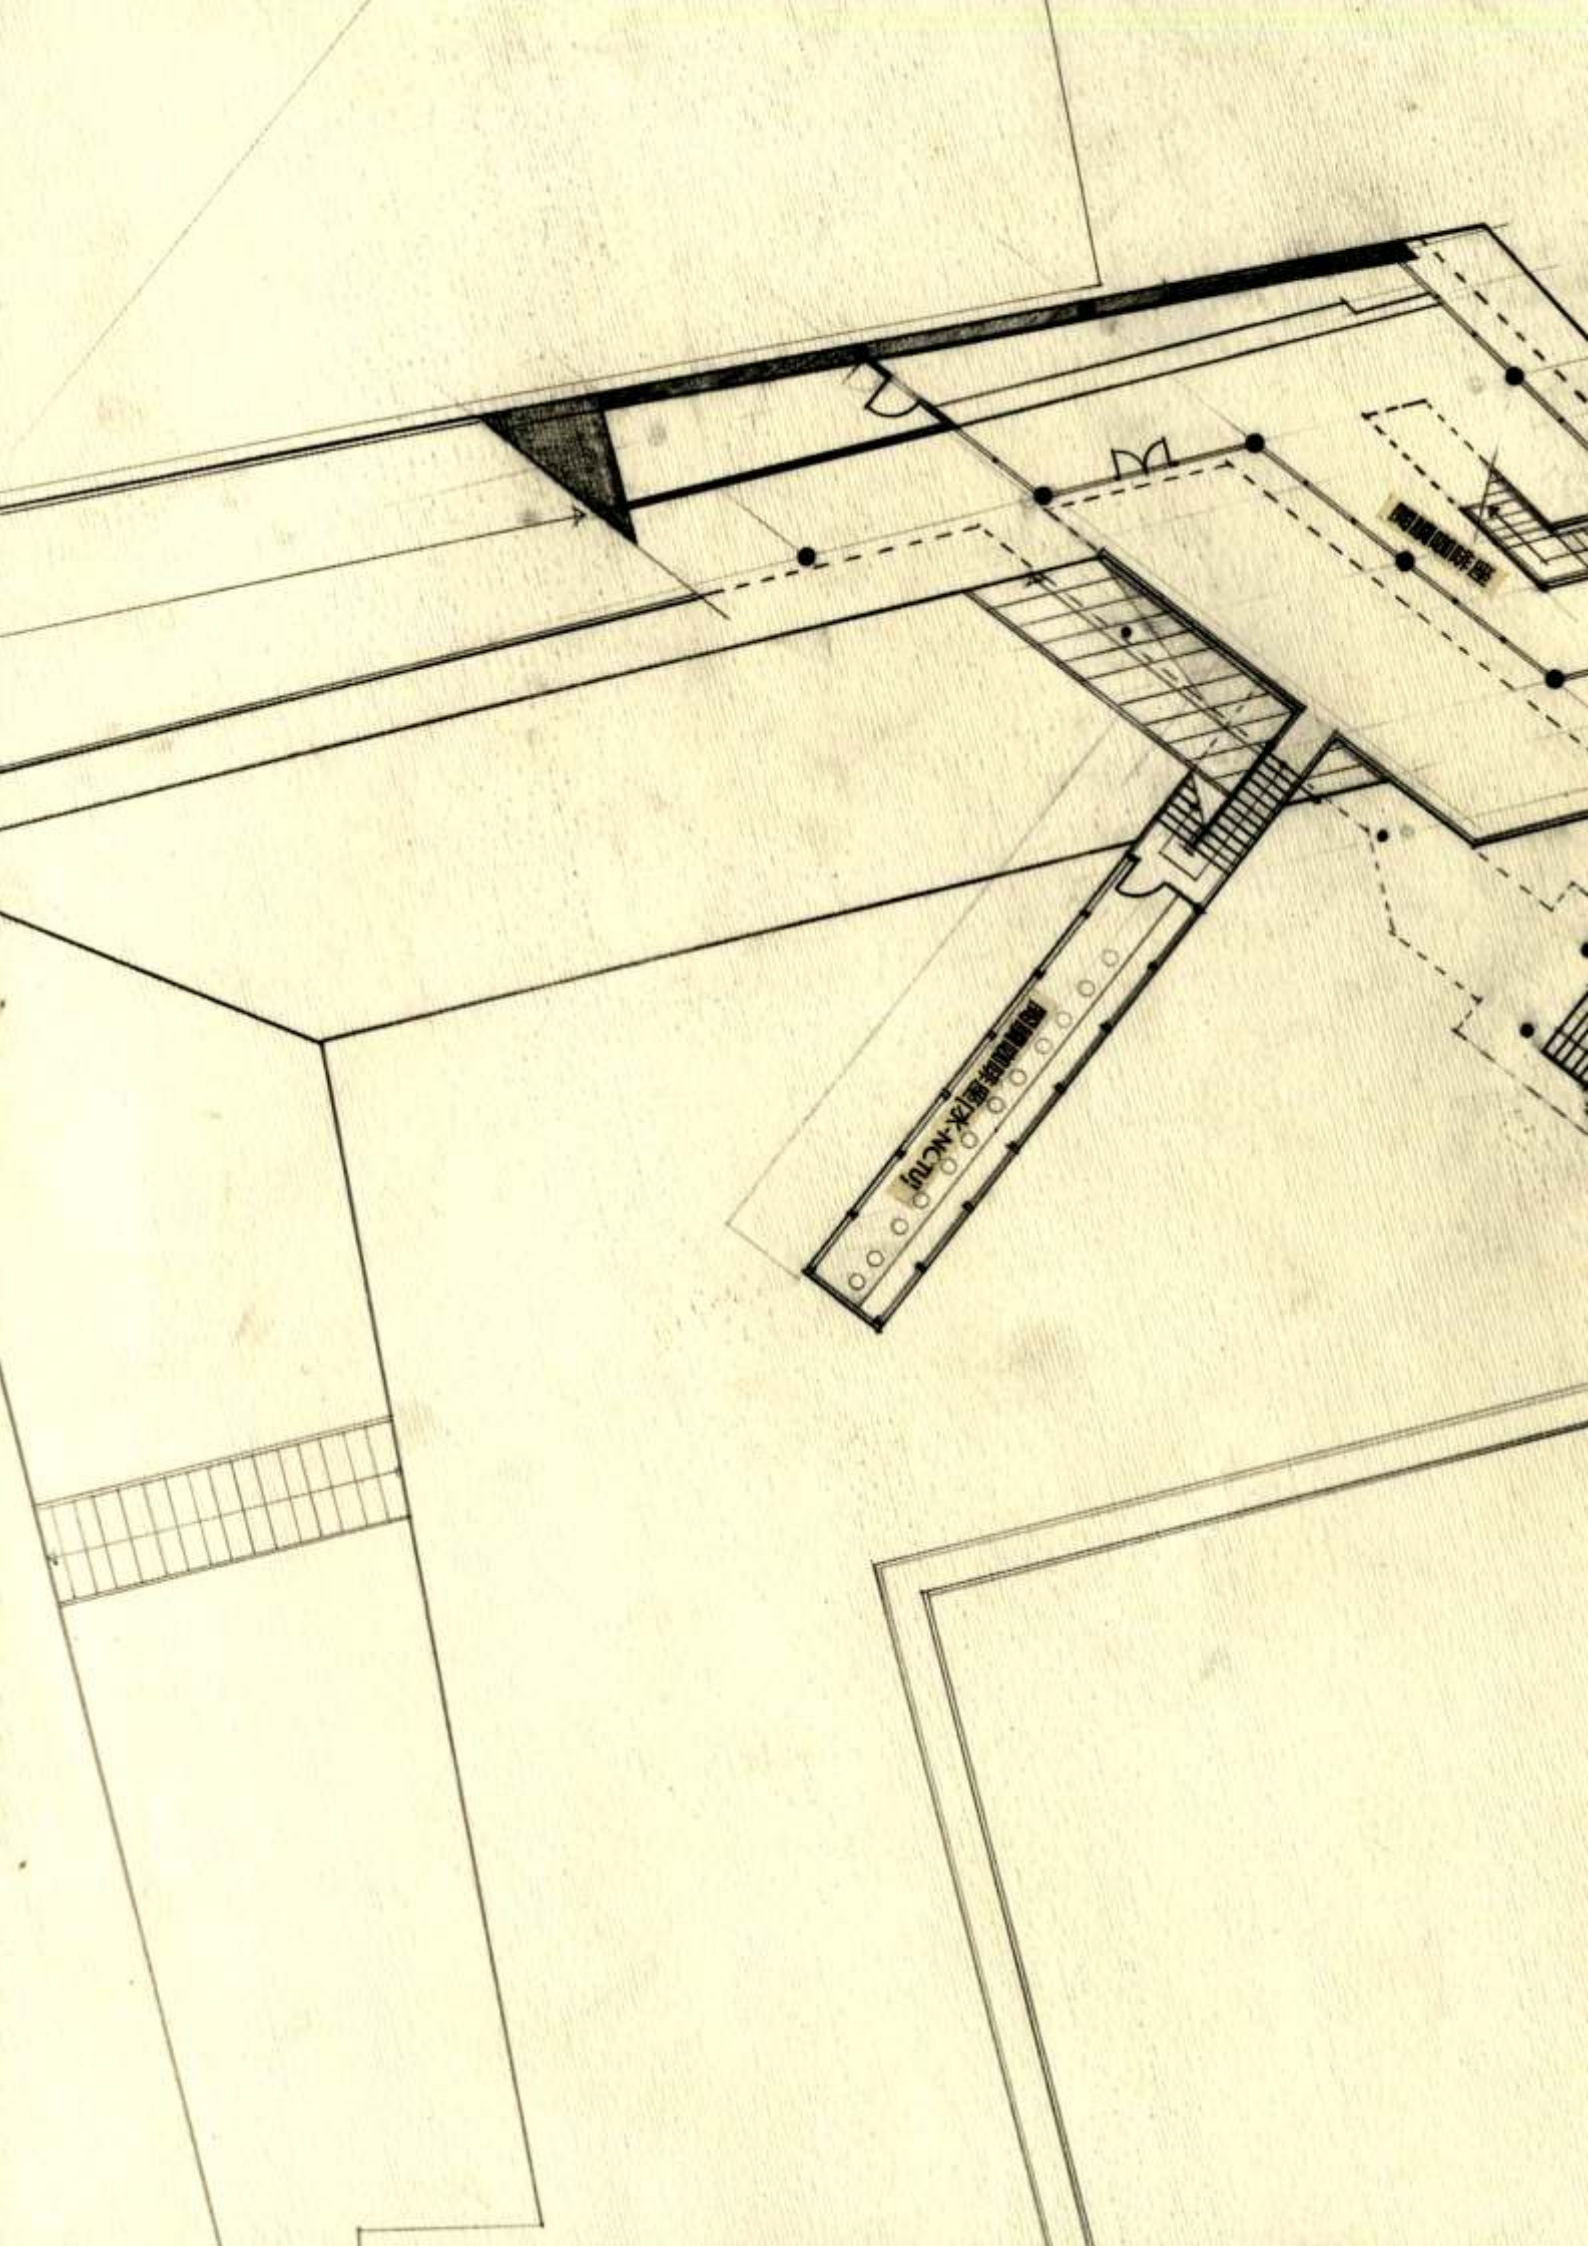


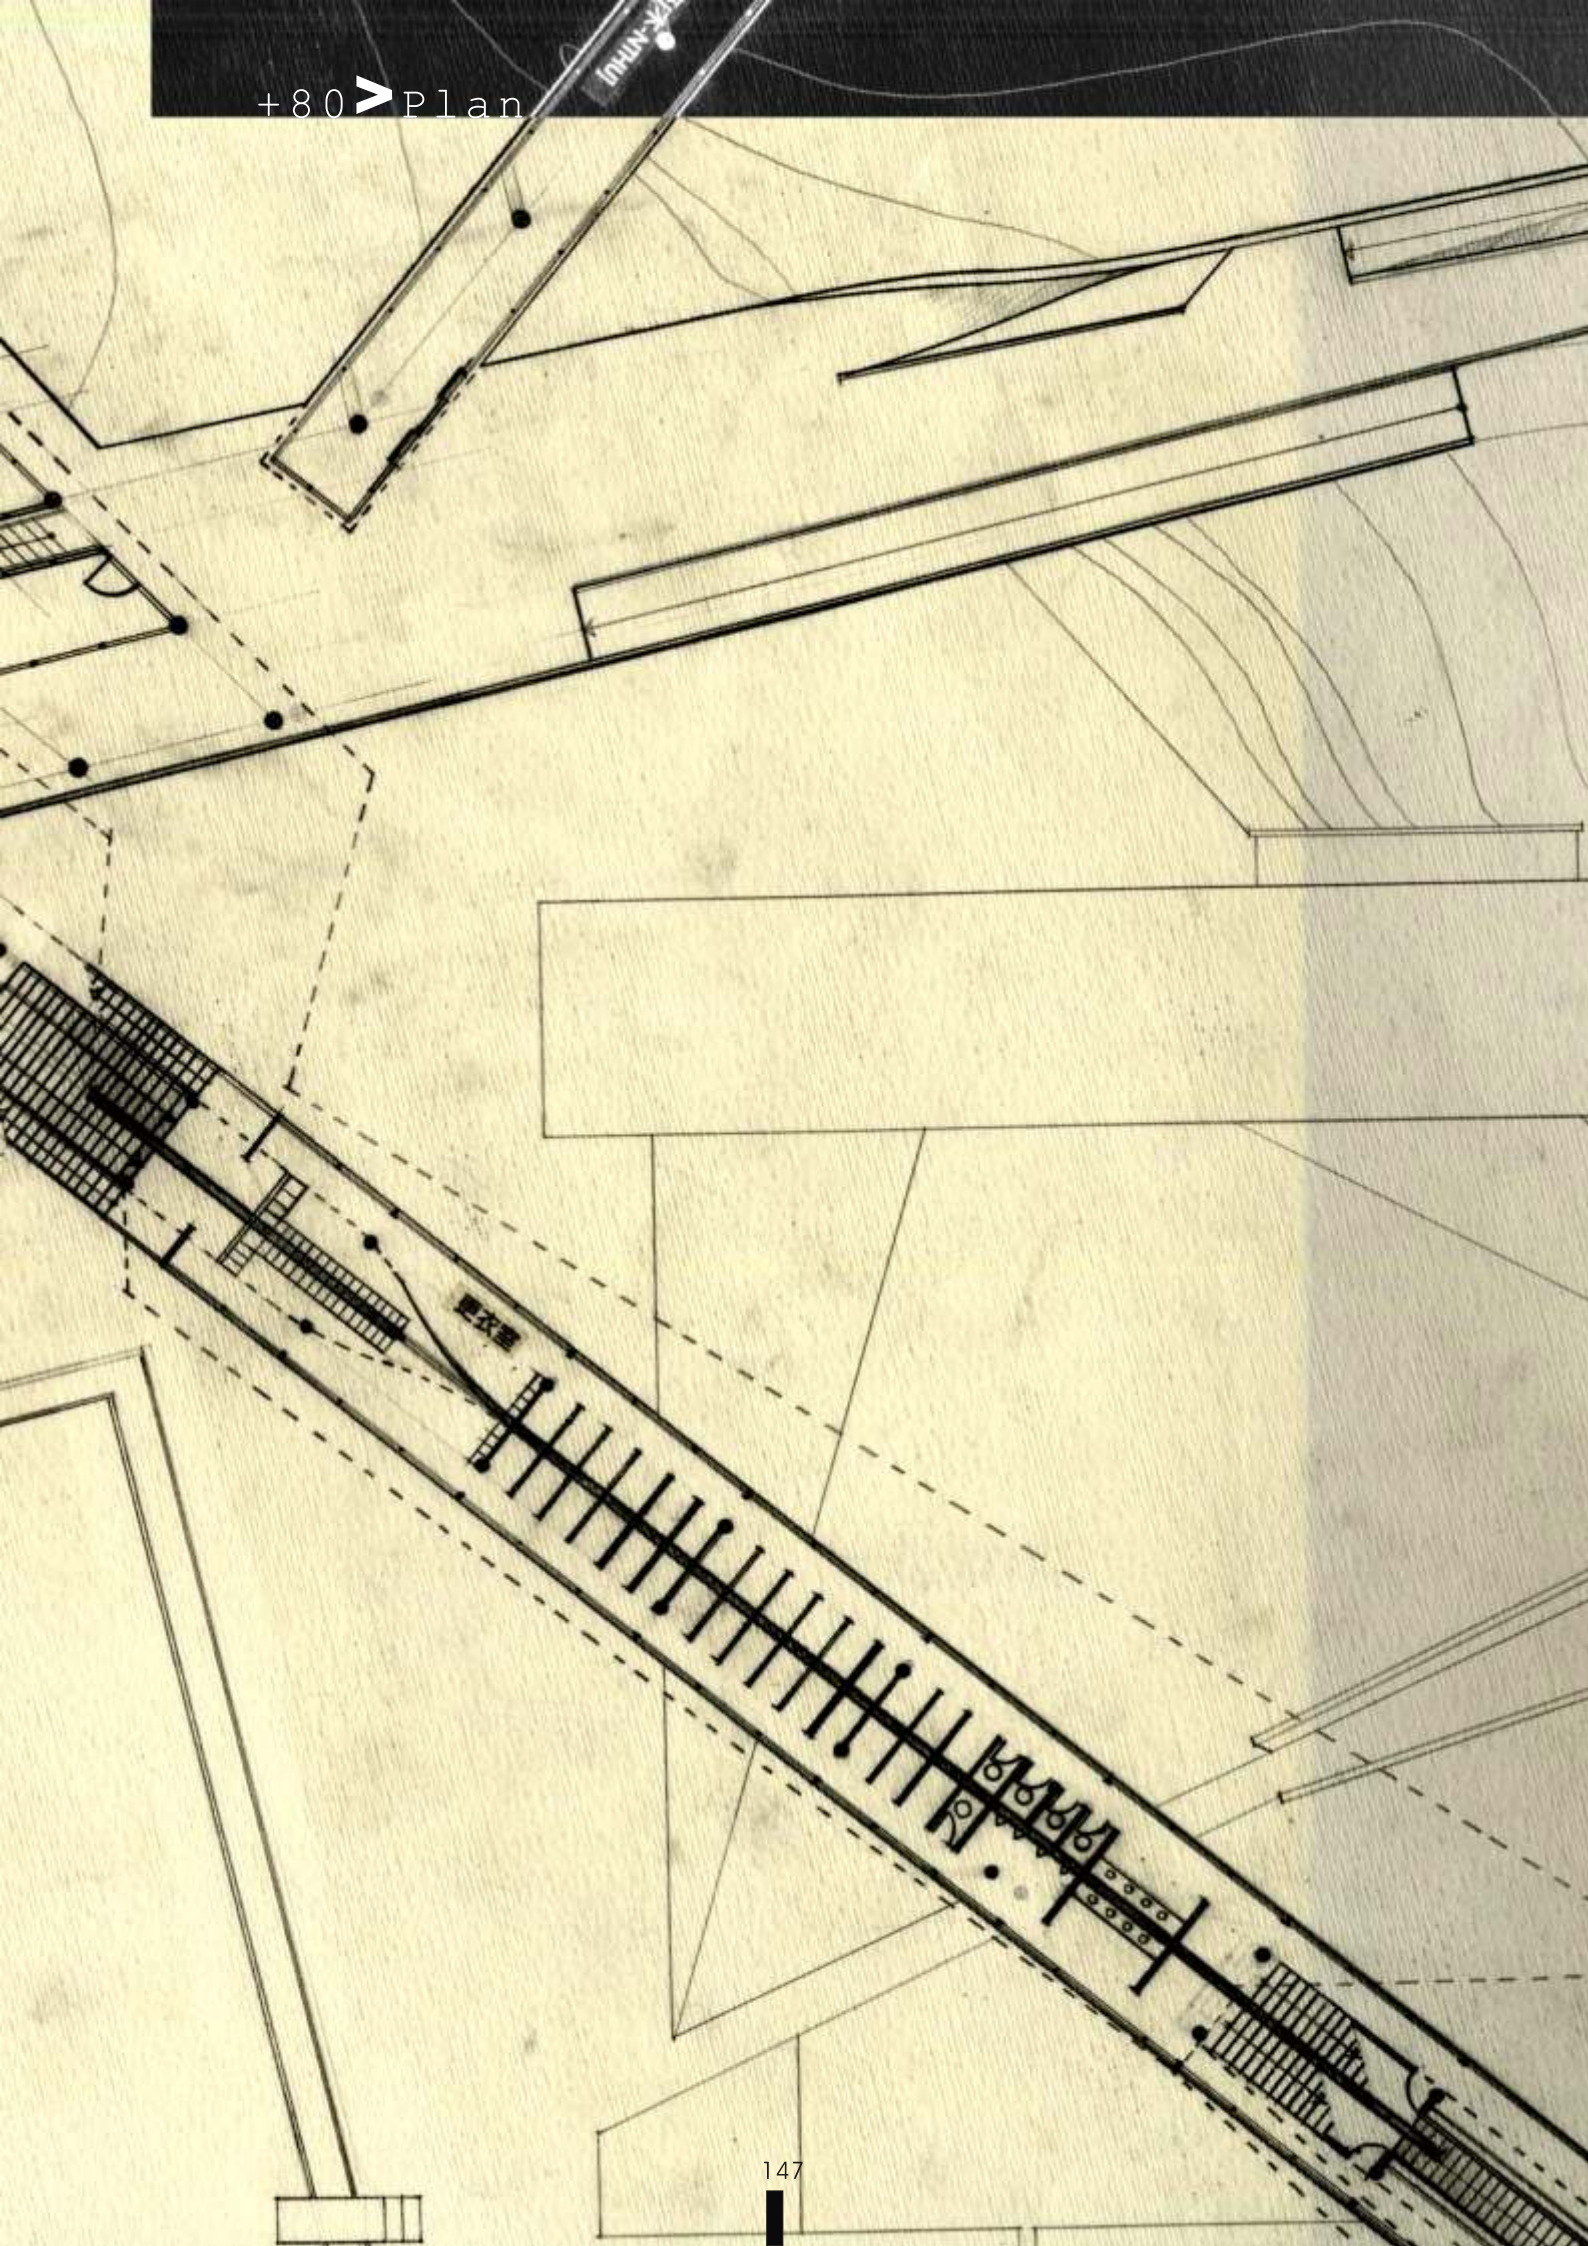

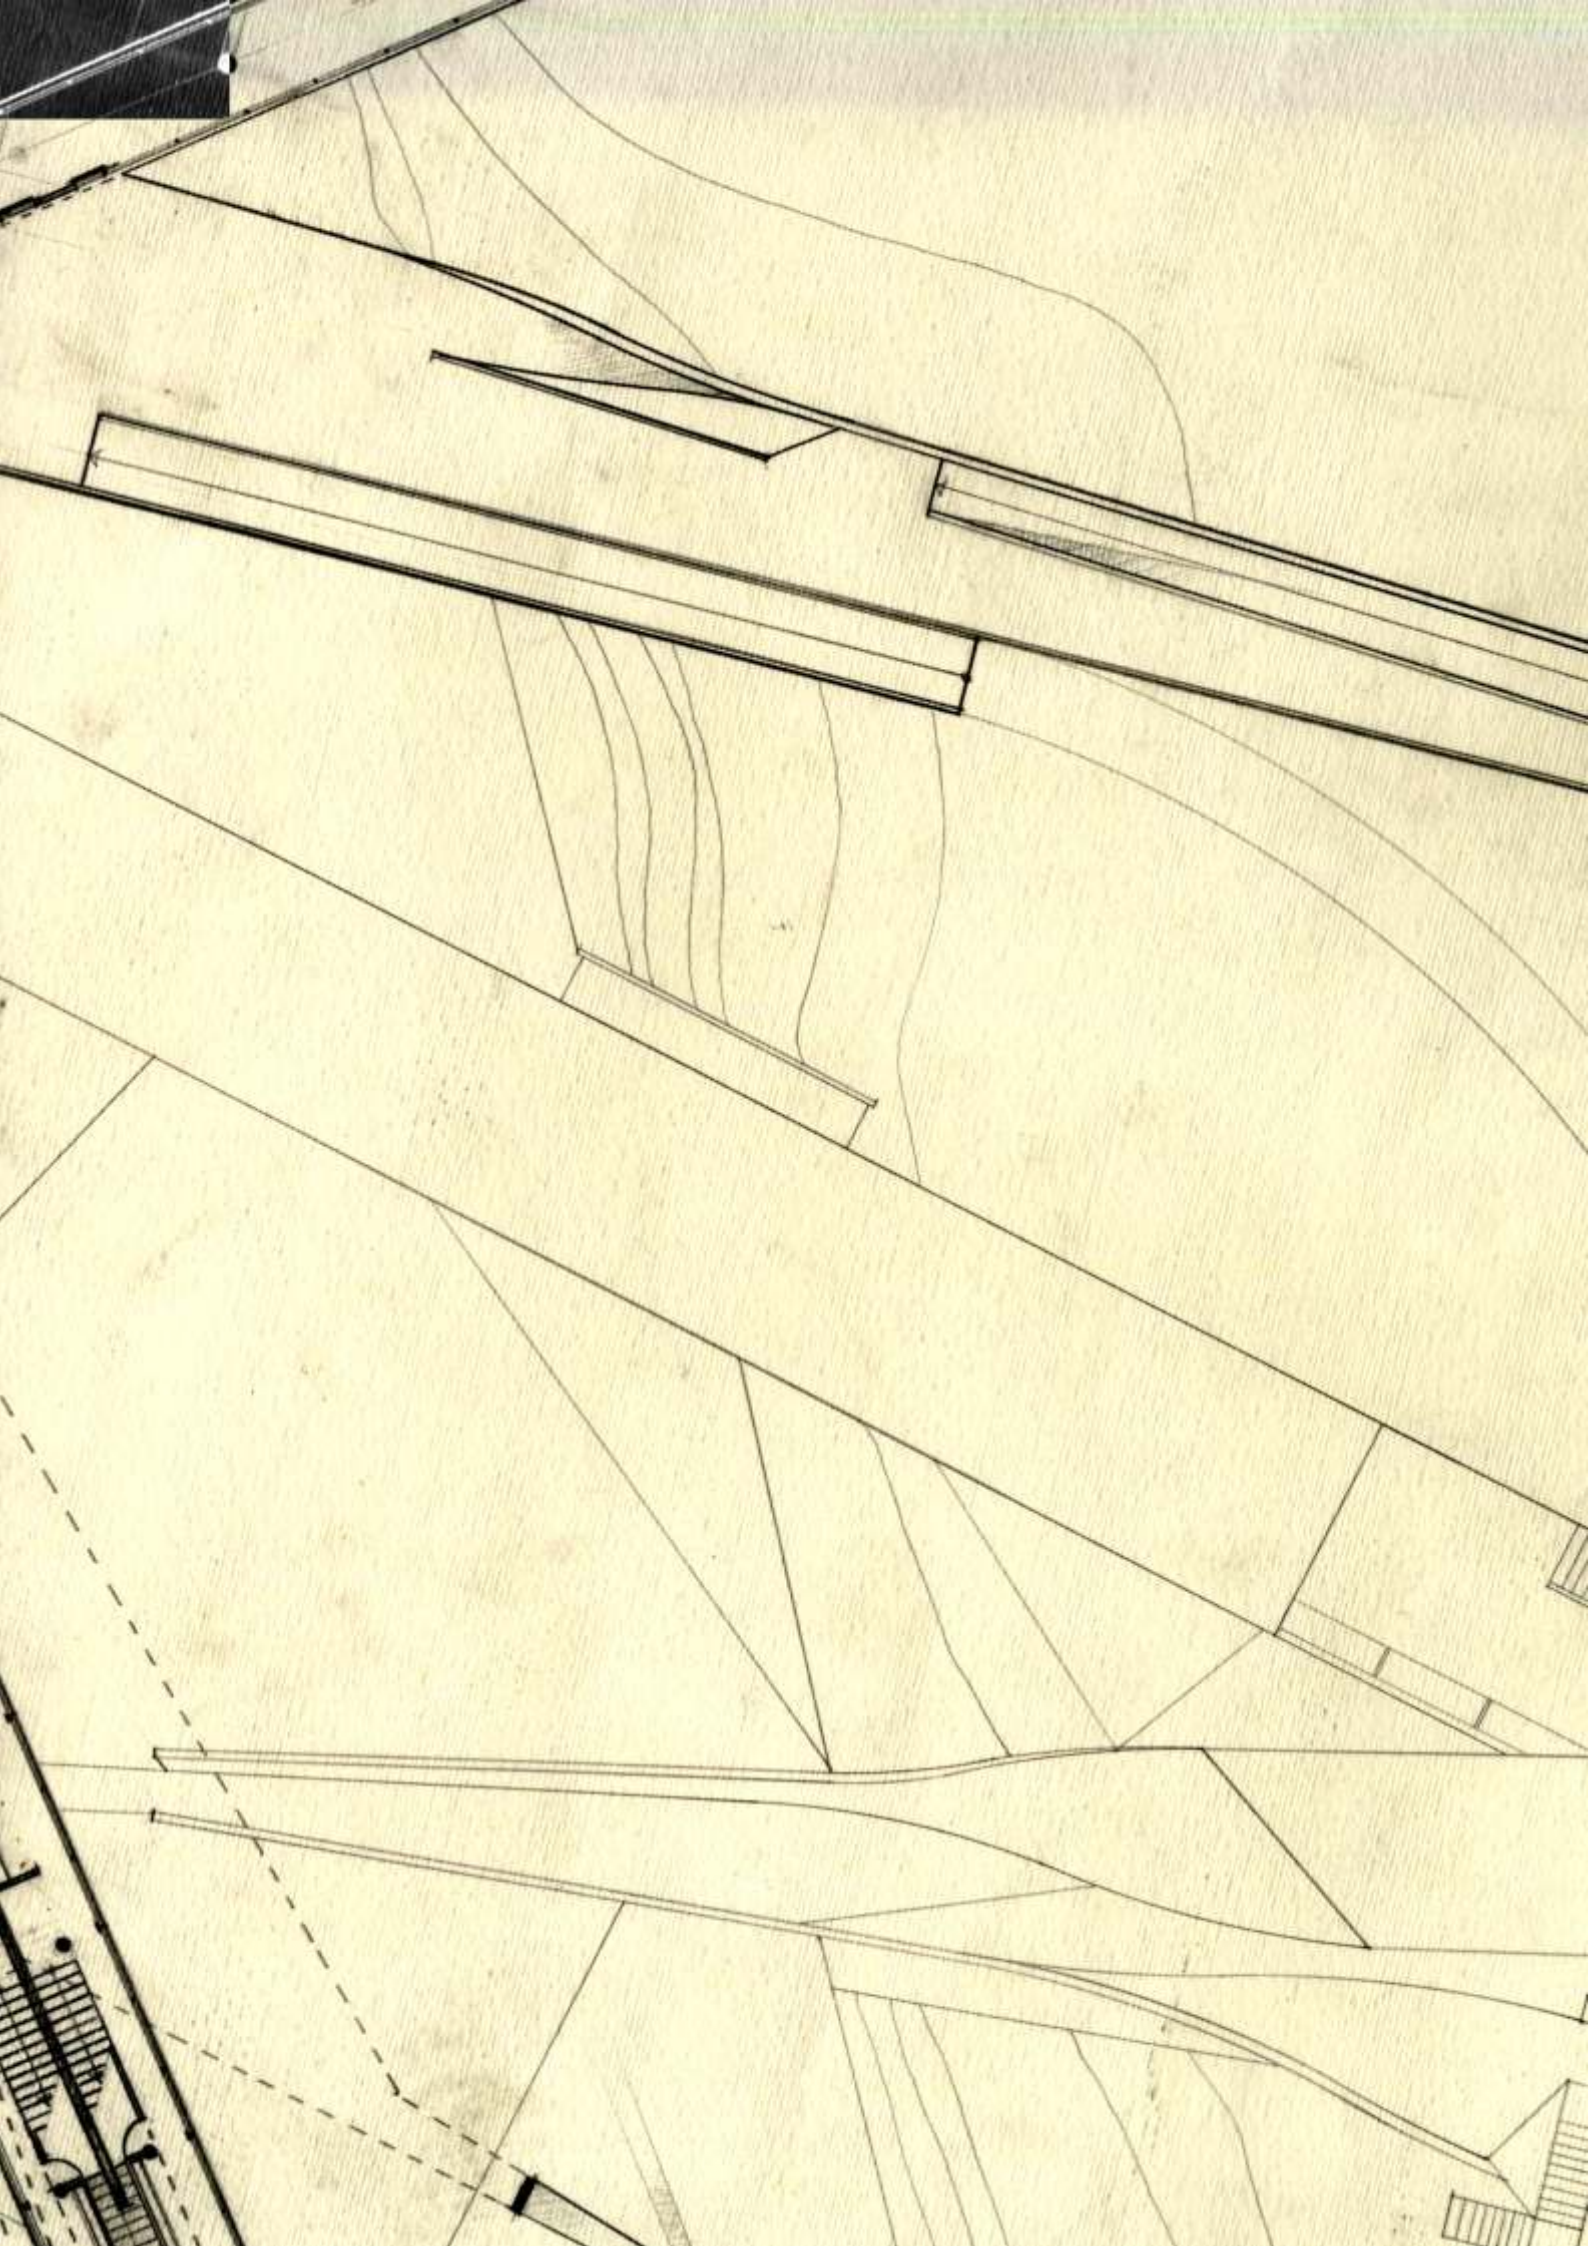


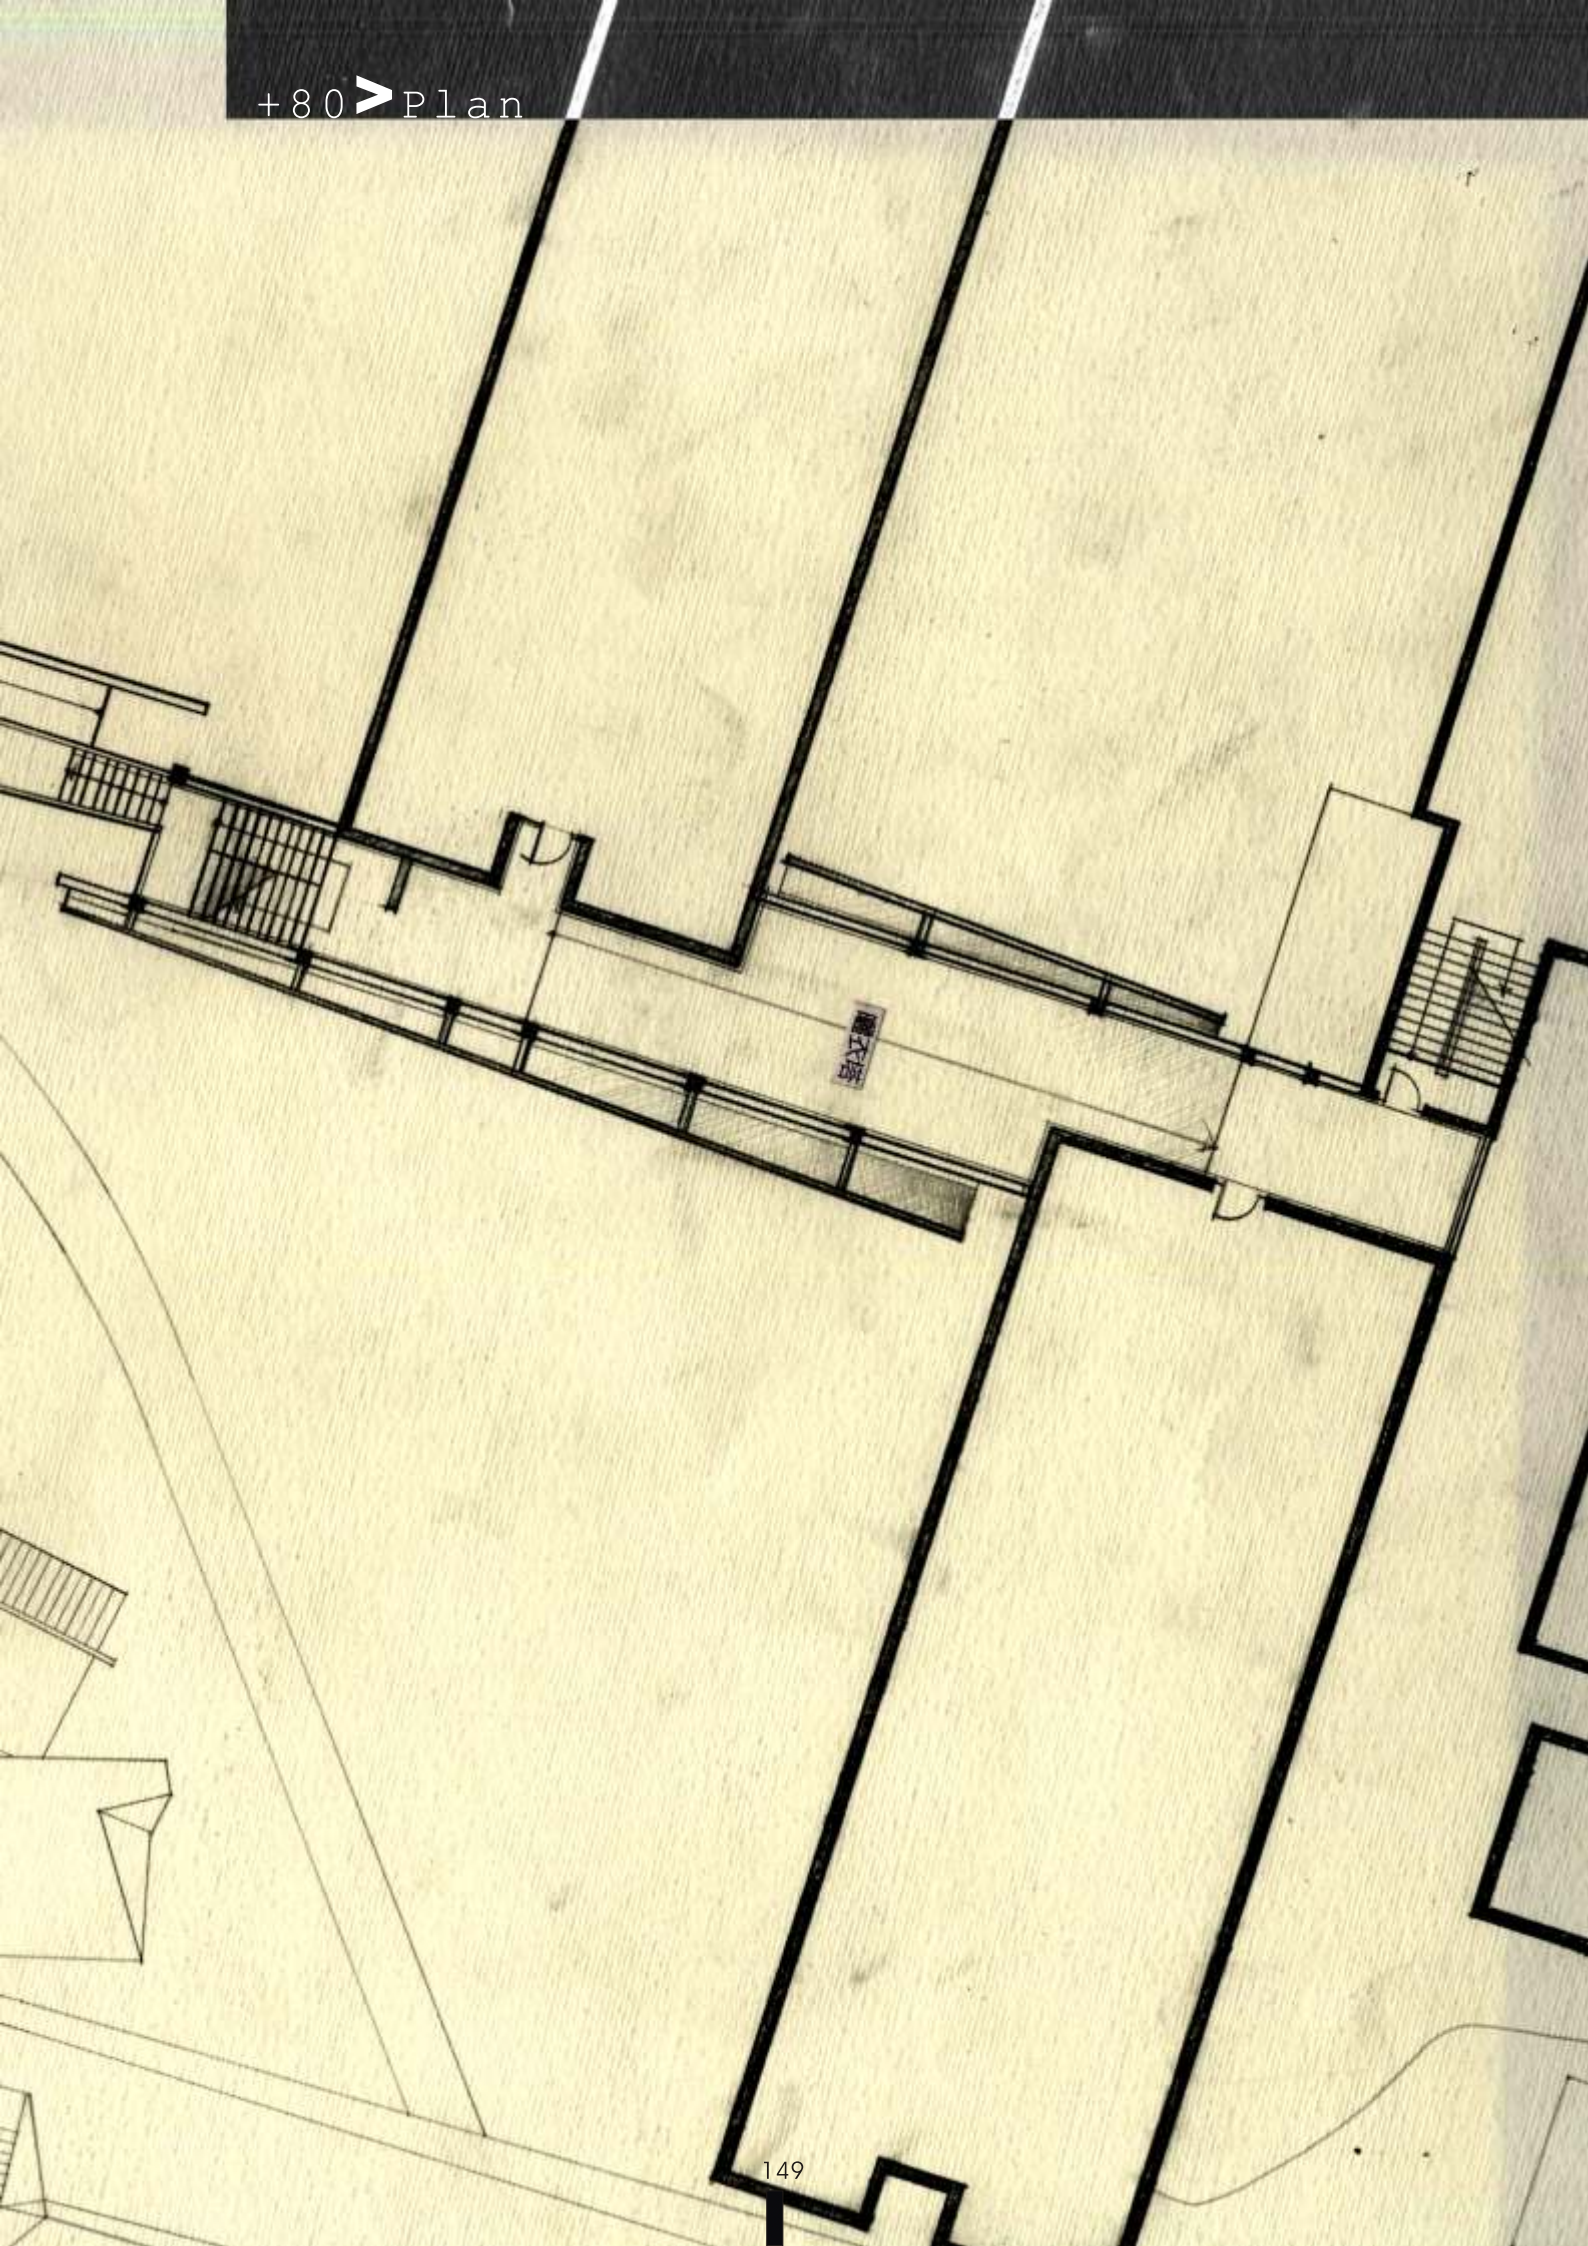


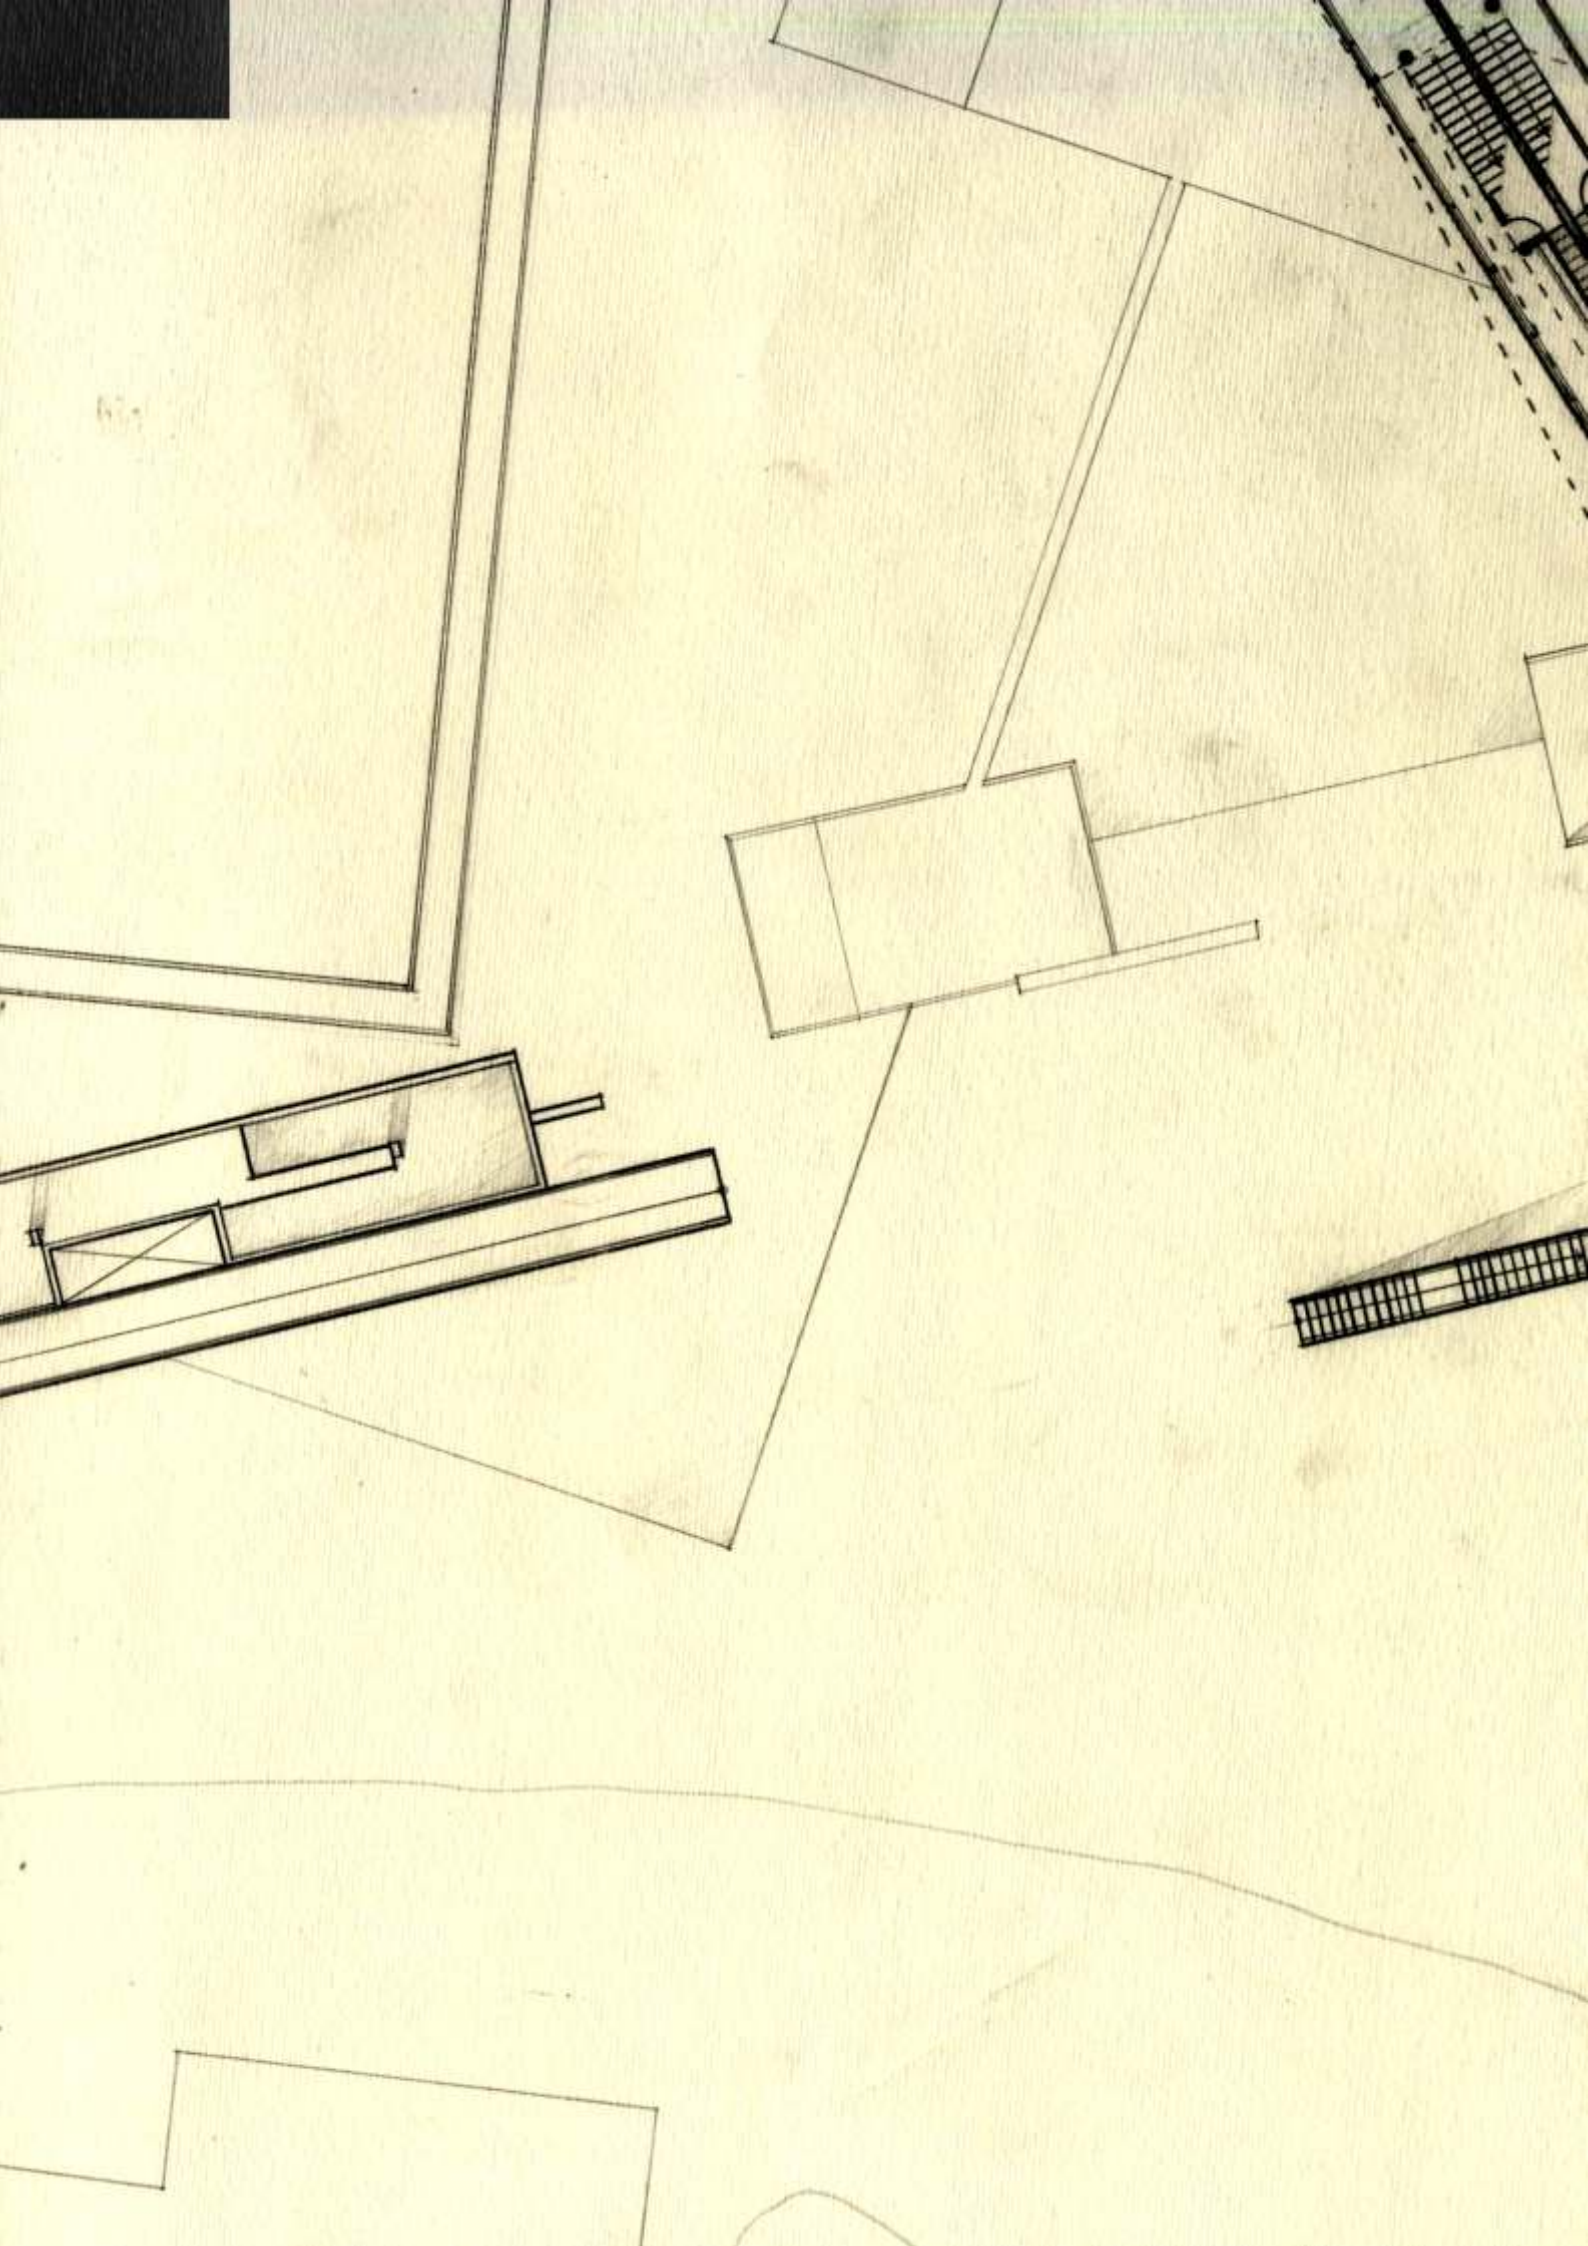

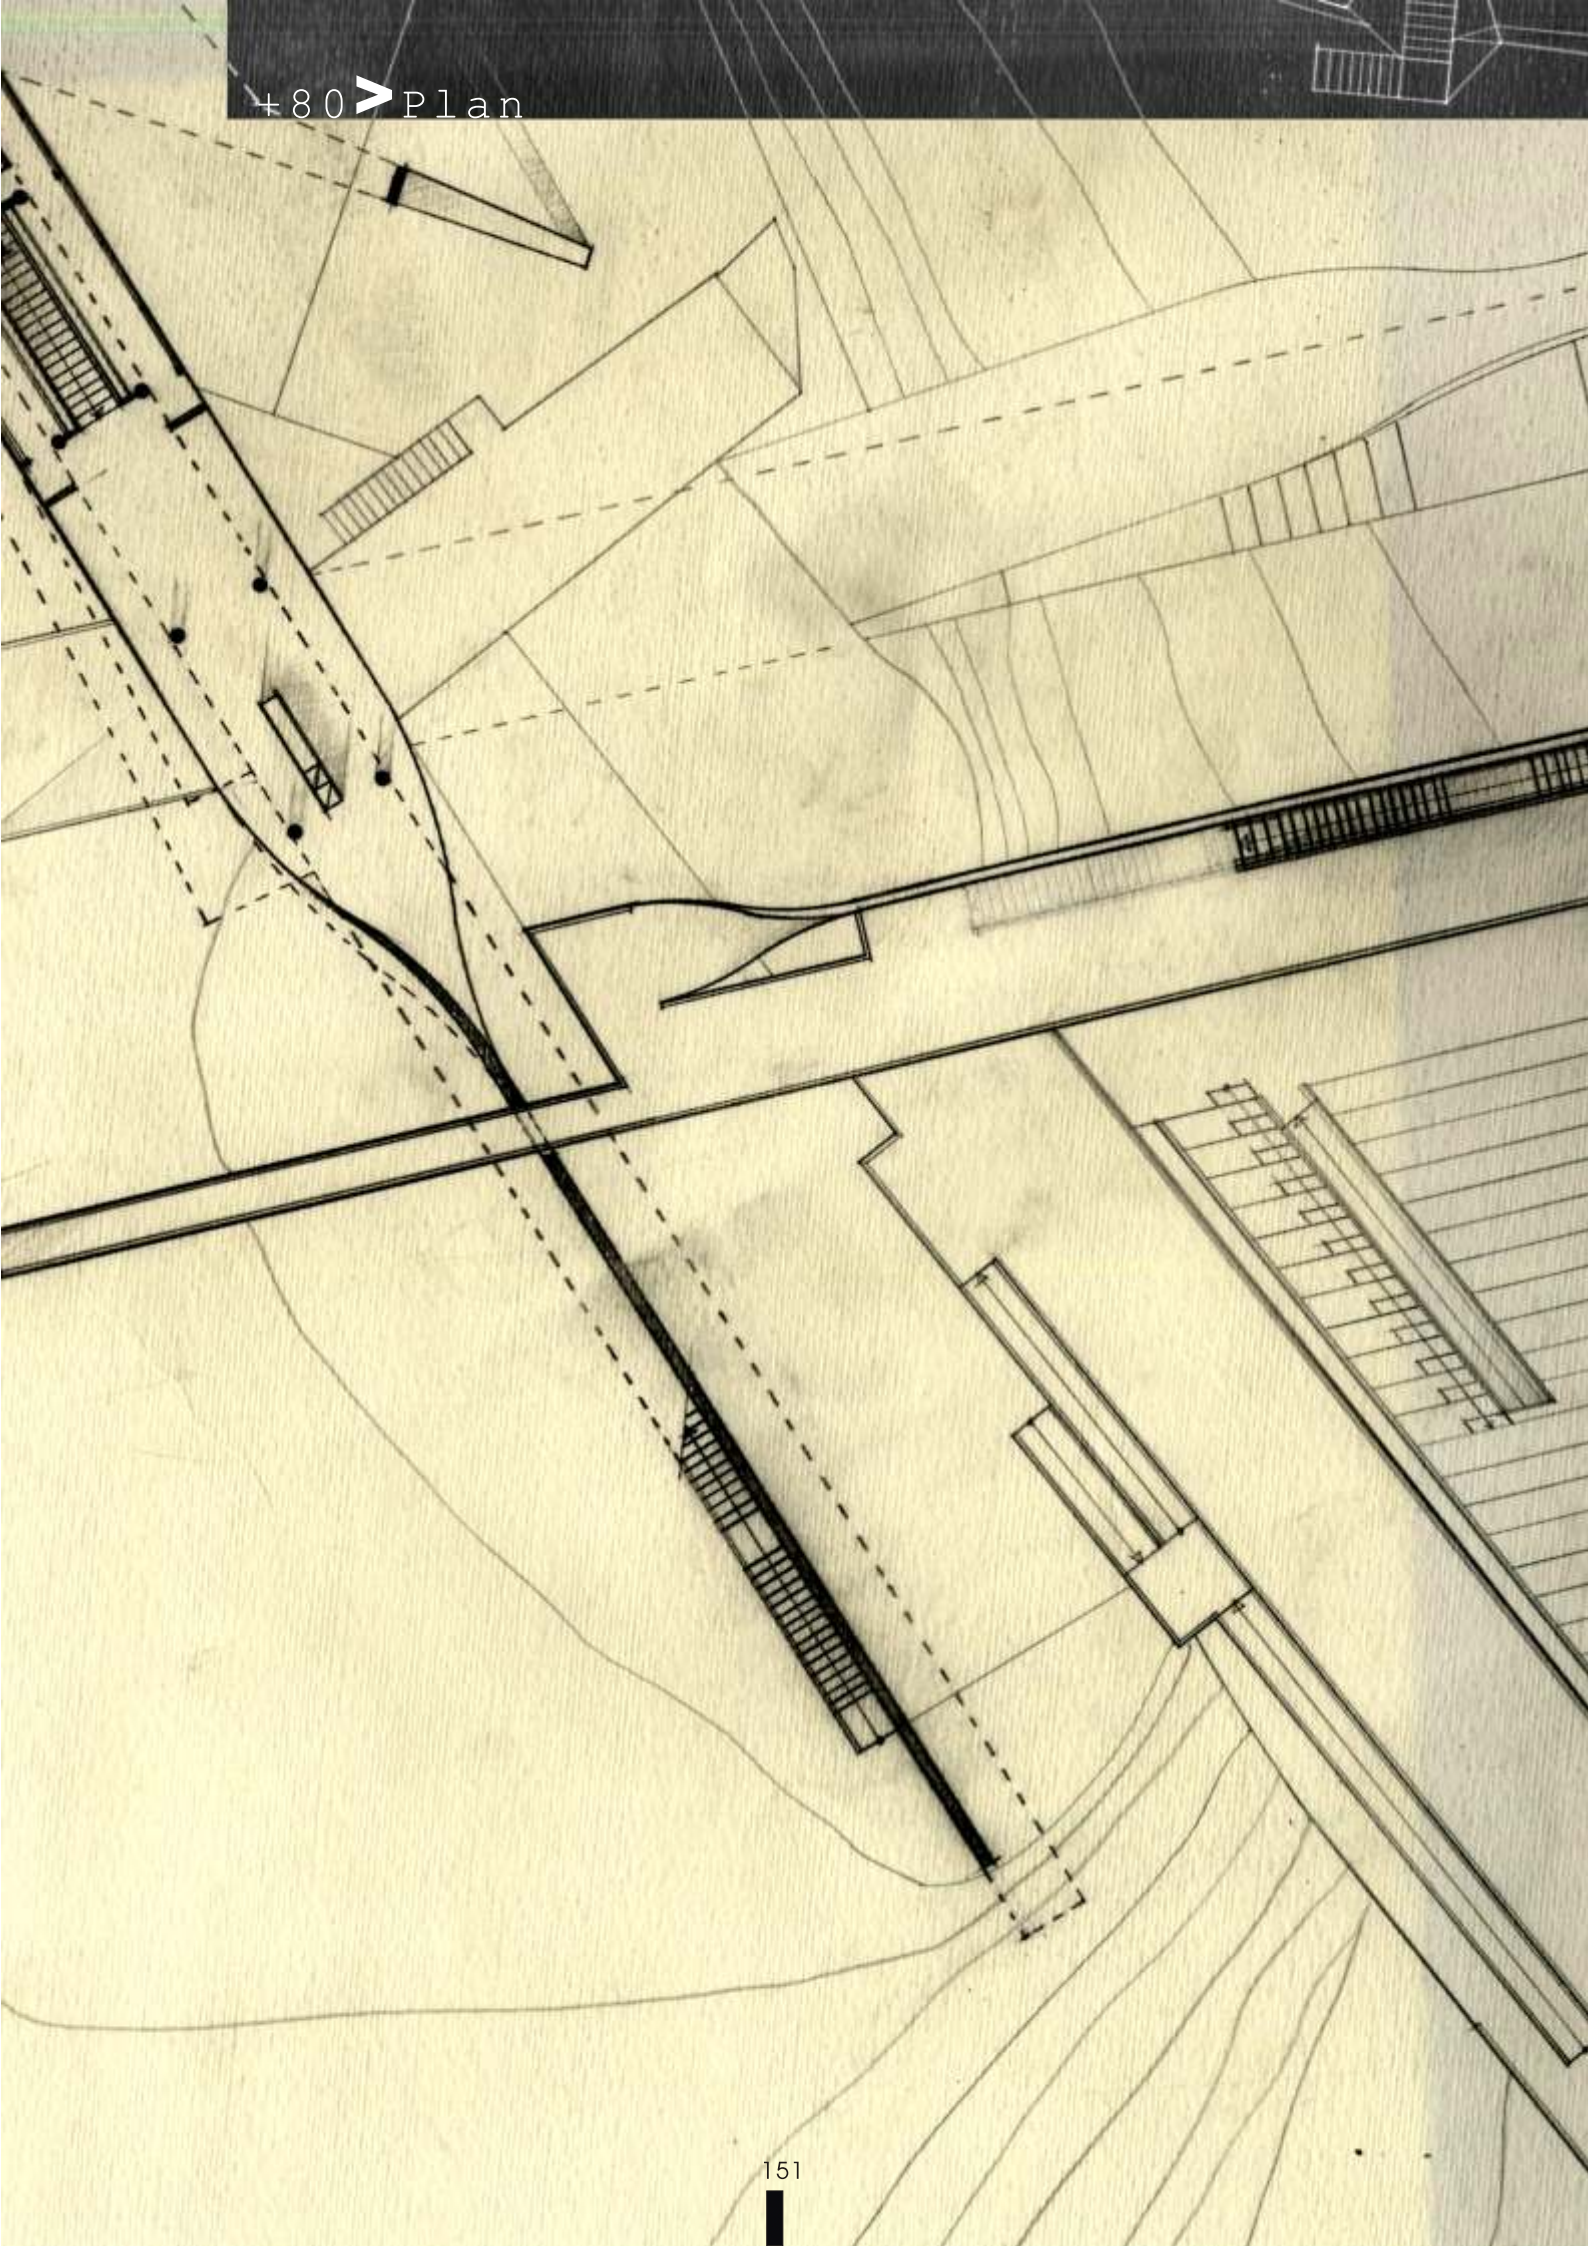

013

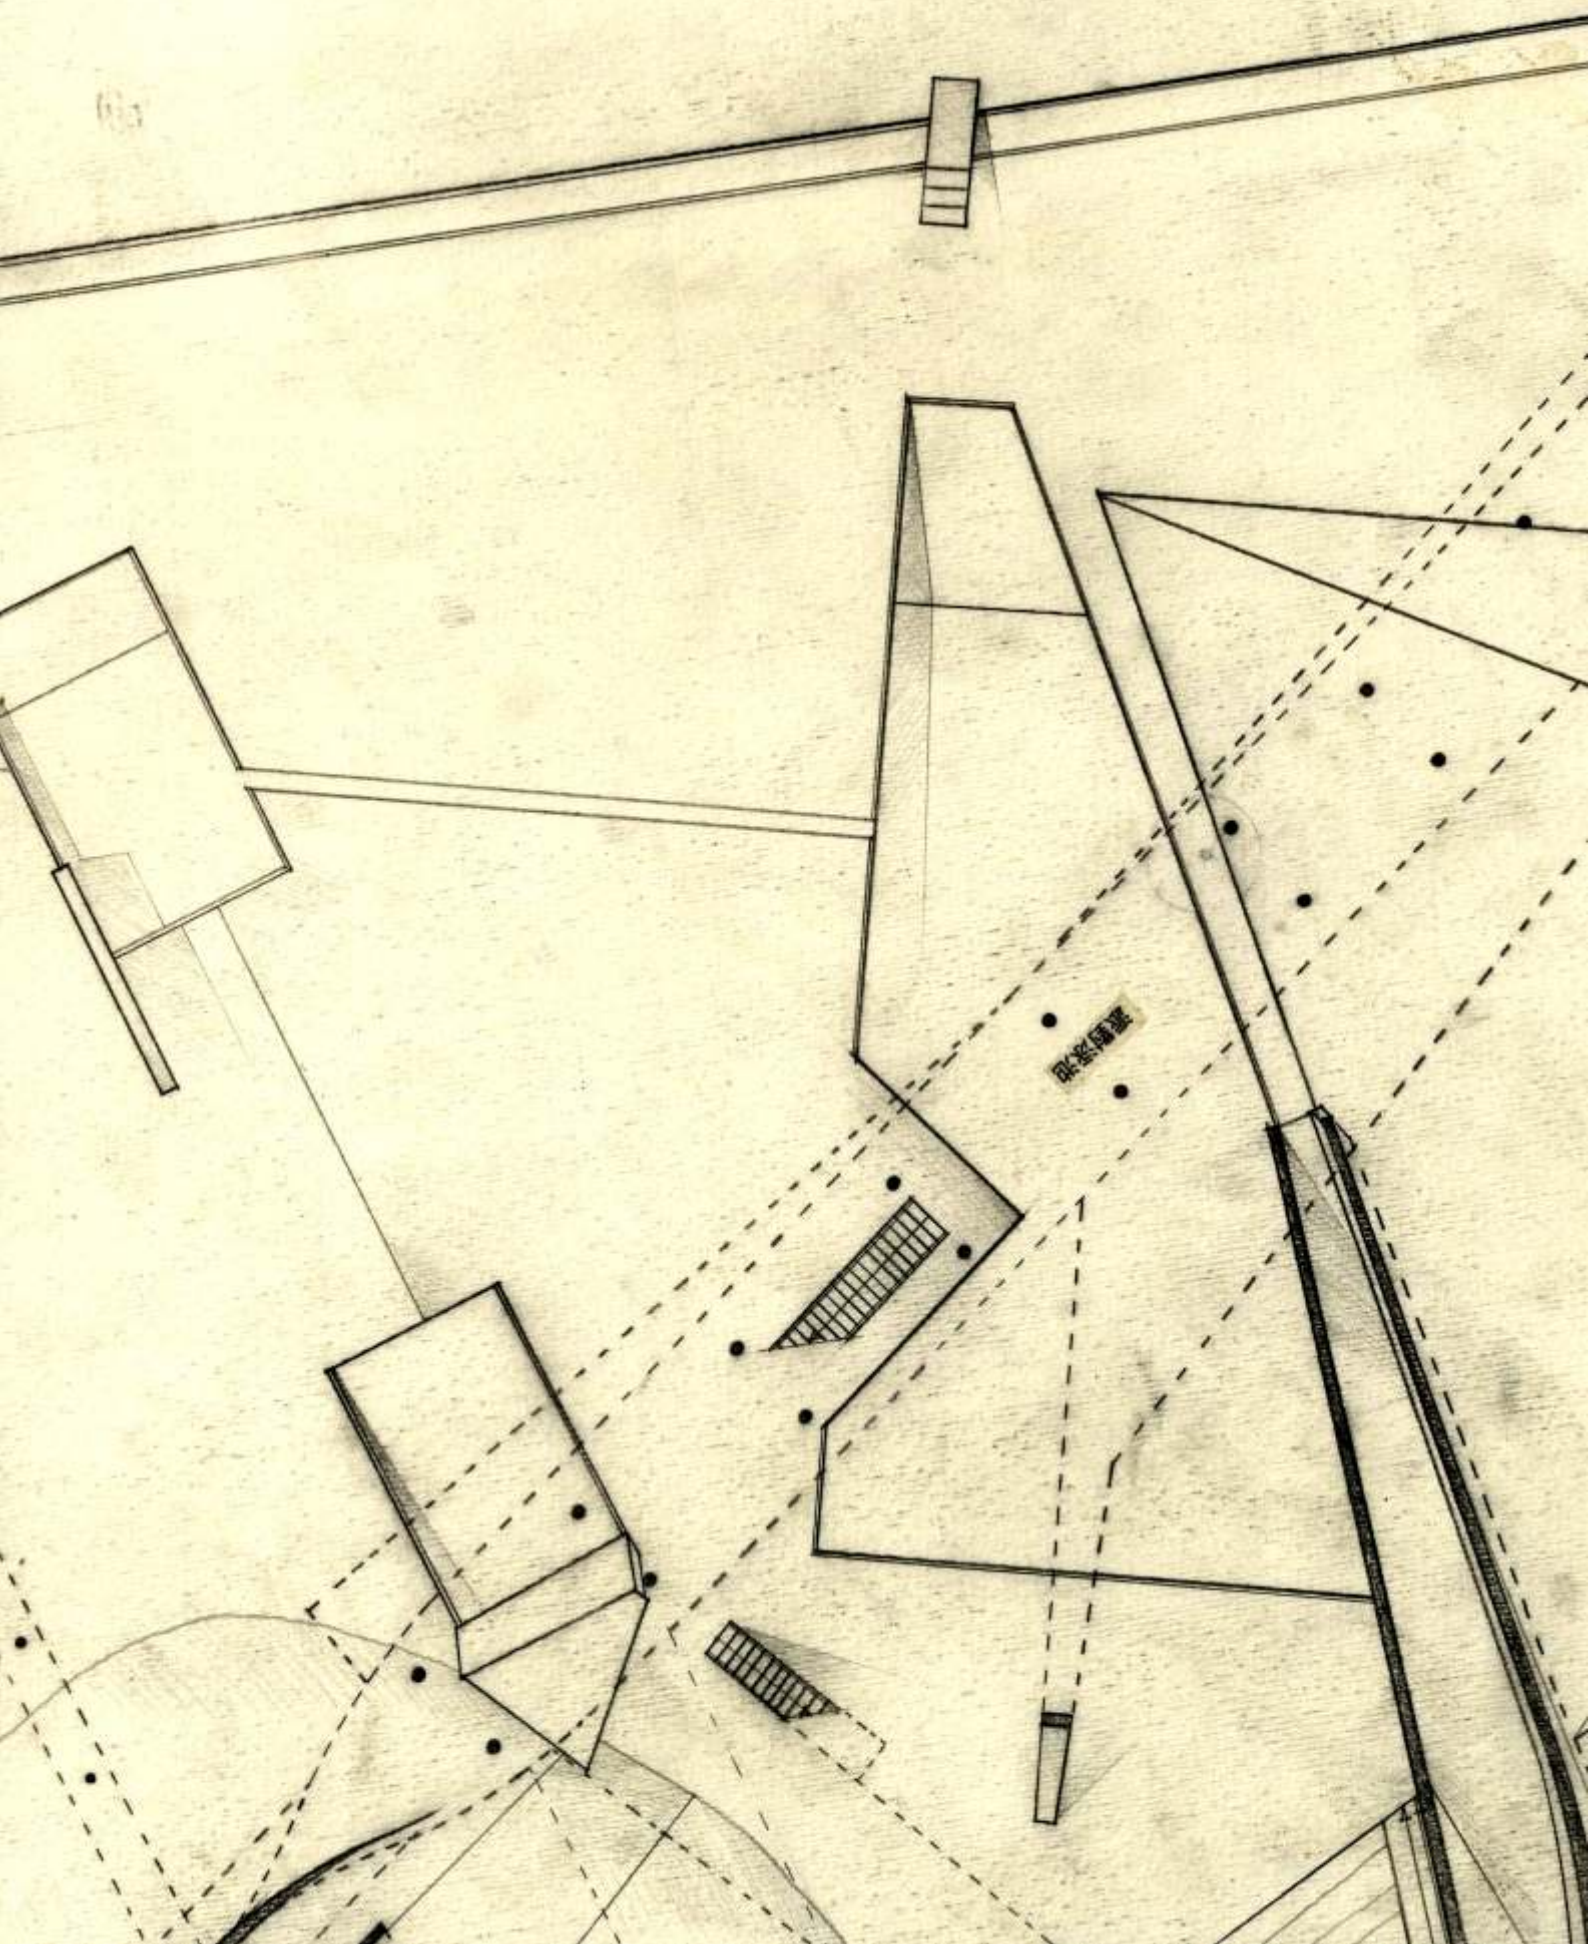


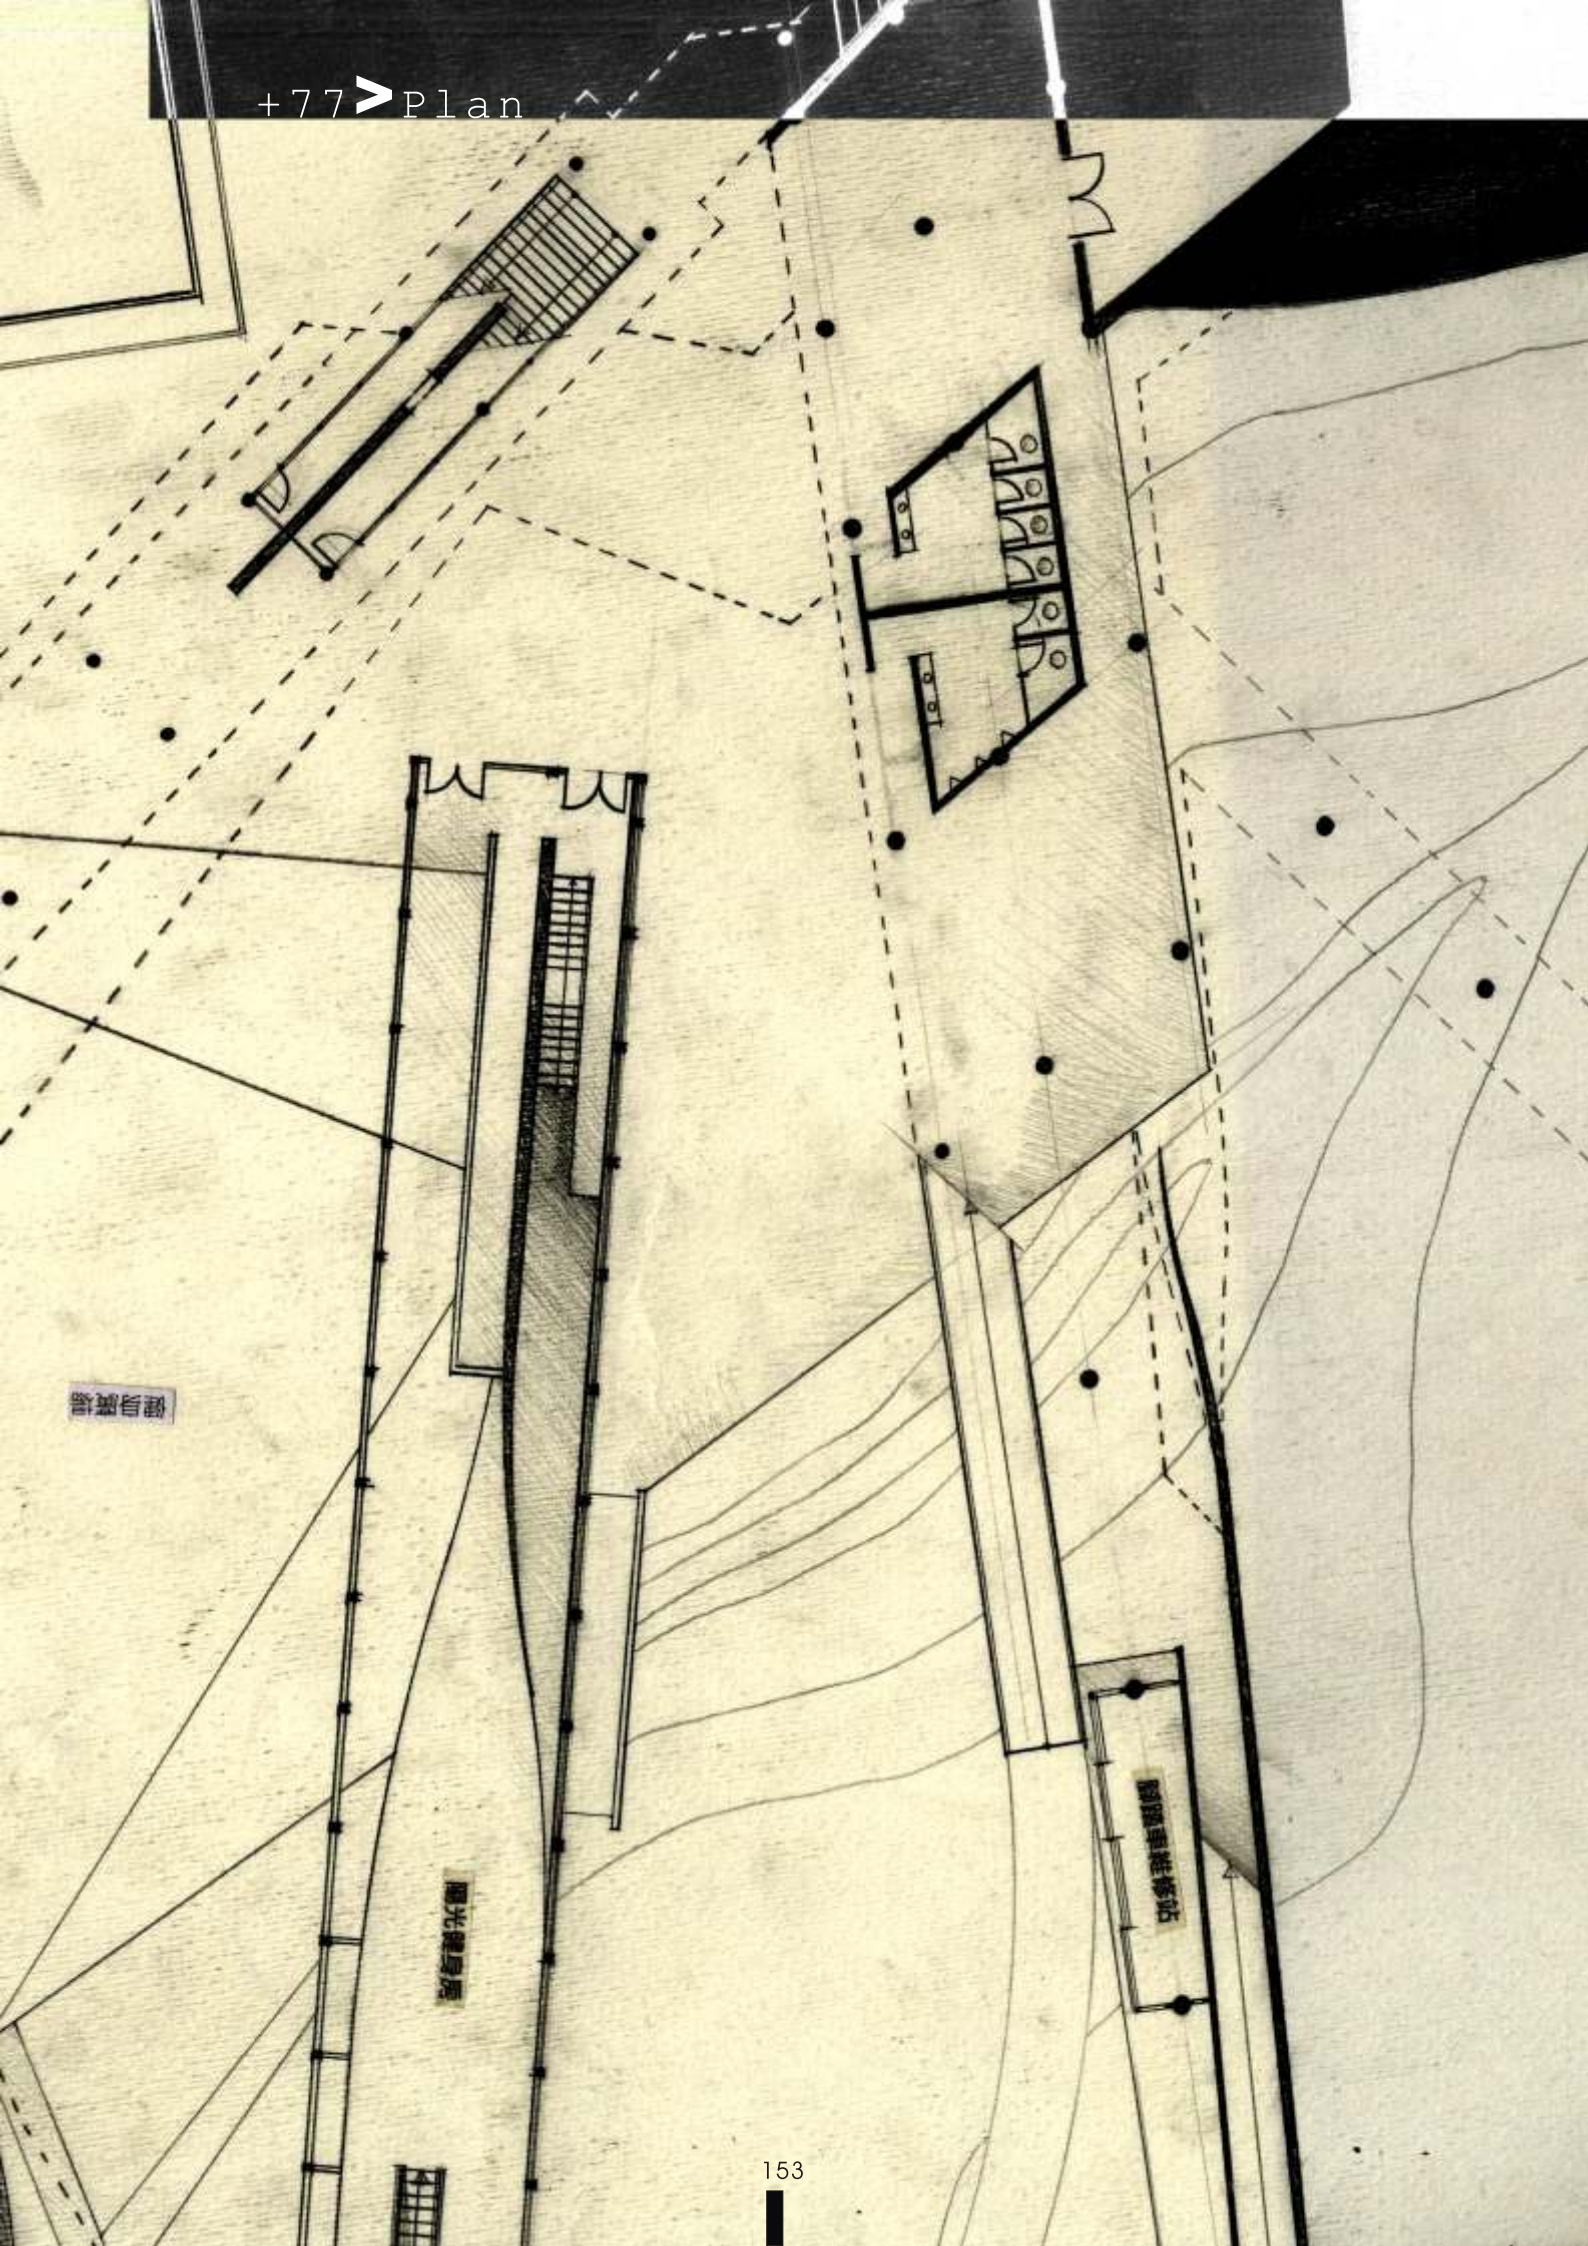

密加爾維


國光健身房

國際車維修站

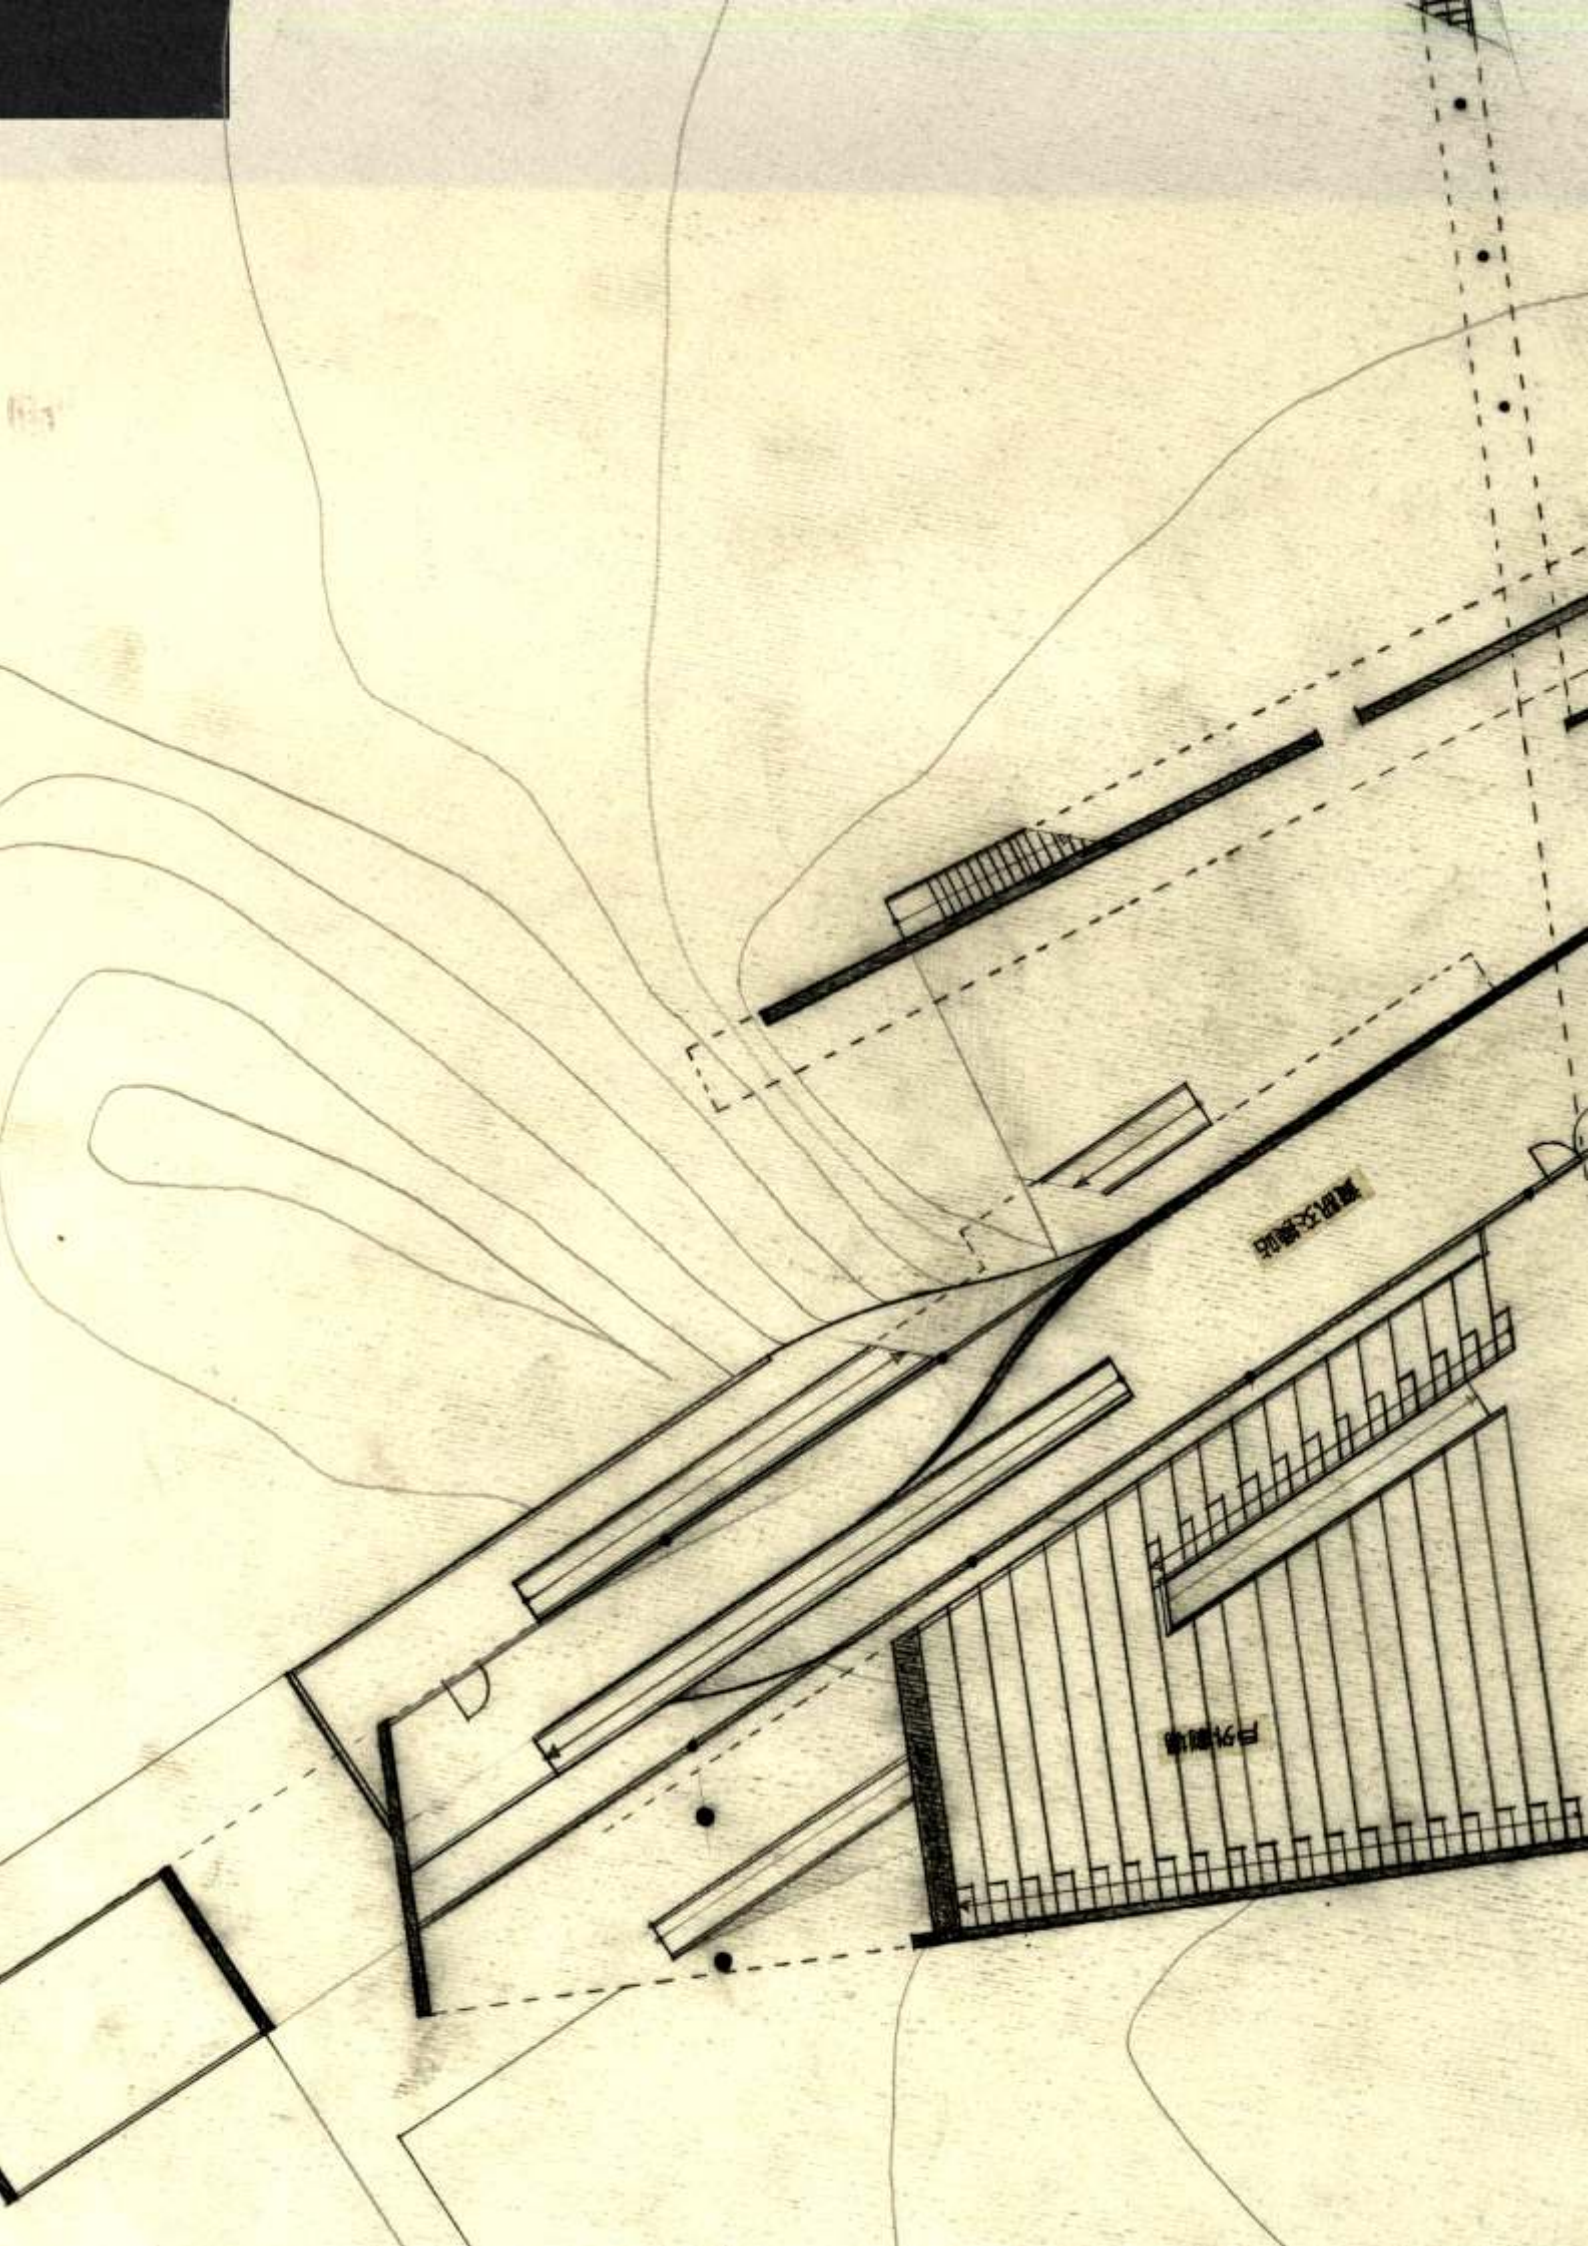


郵政交換站


戶外劇場

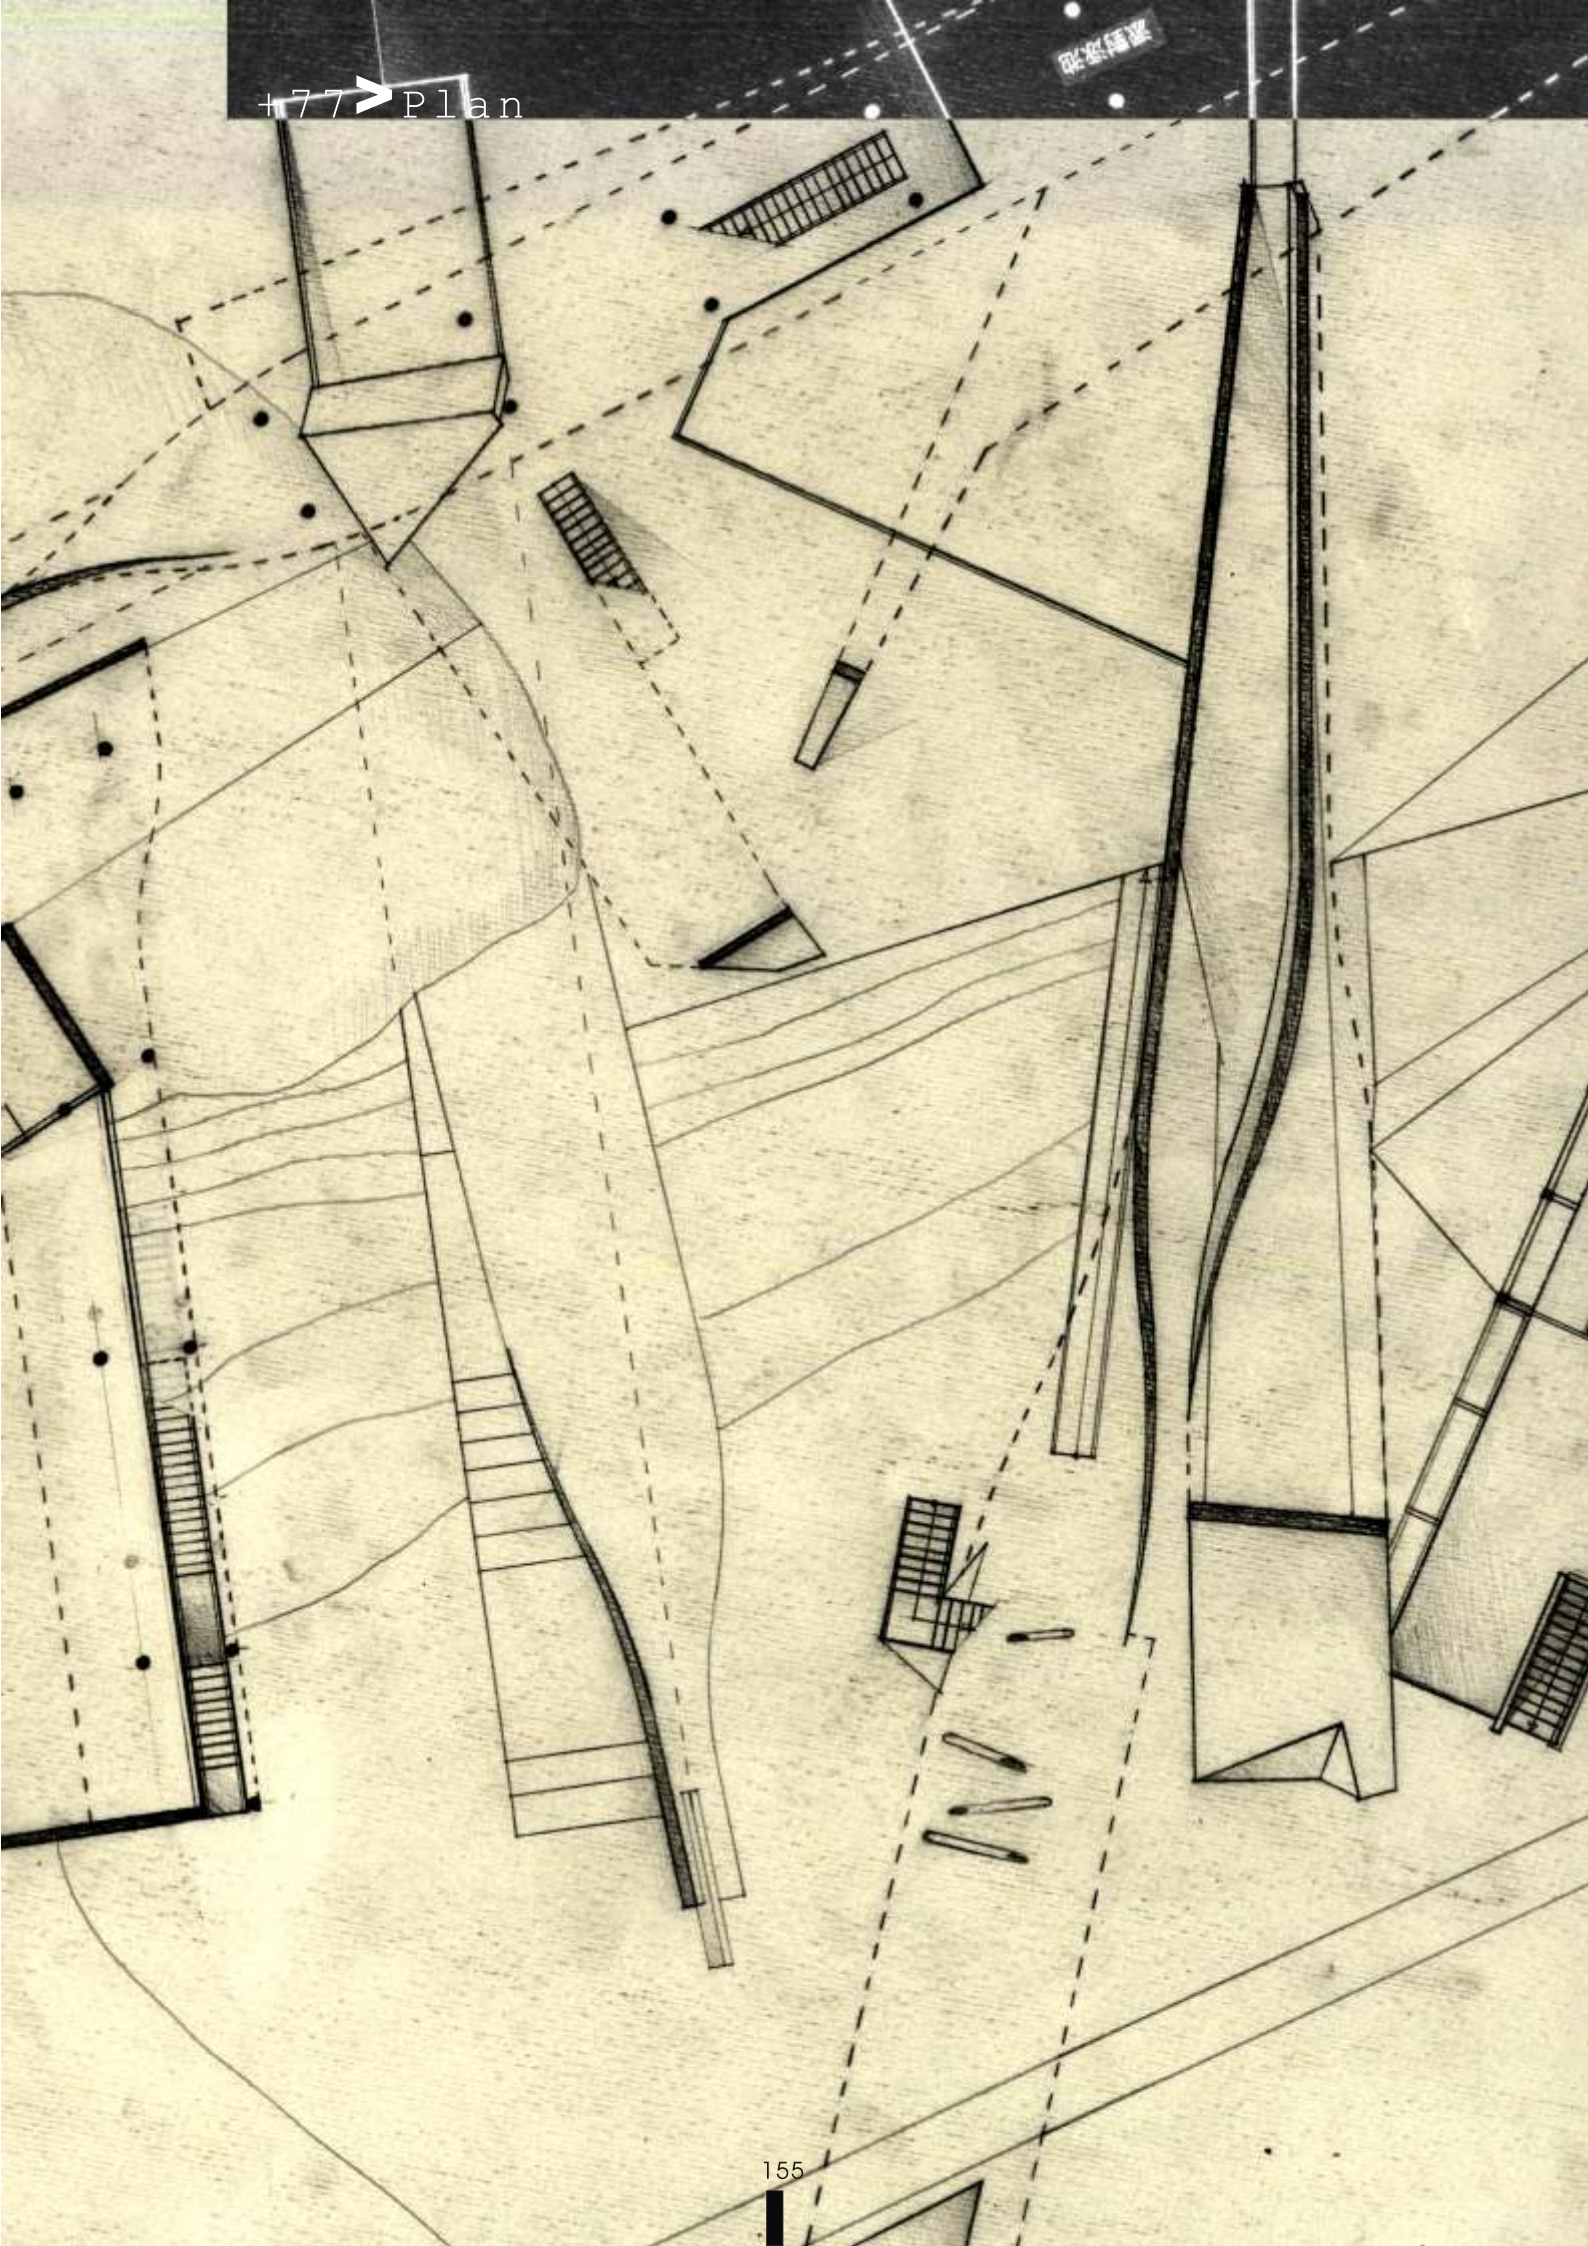






121

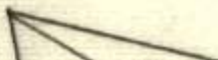

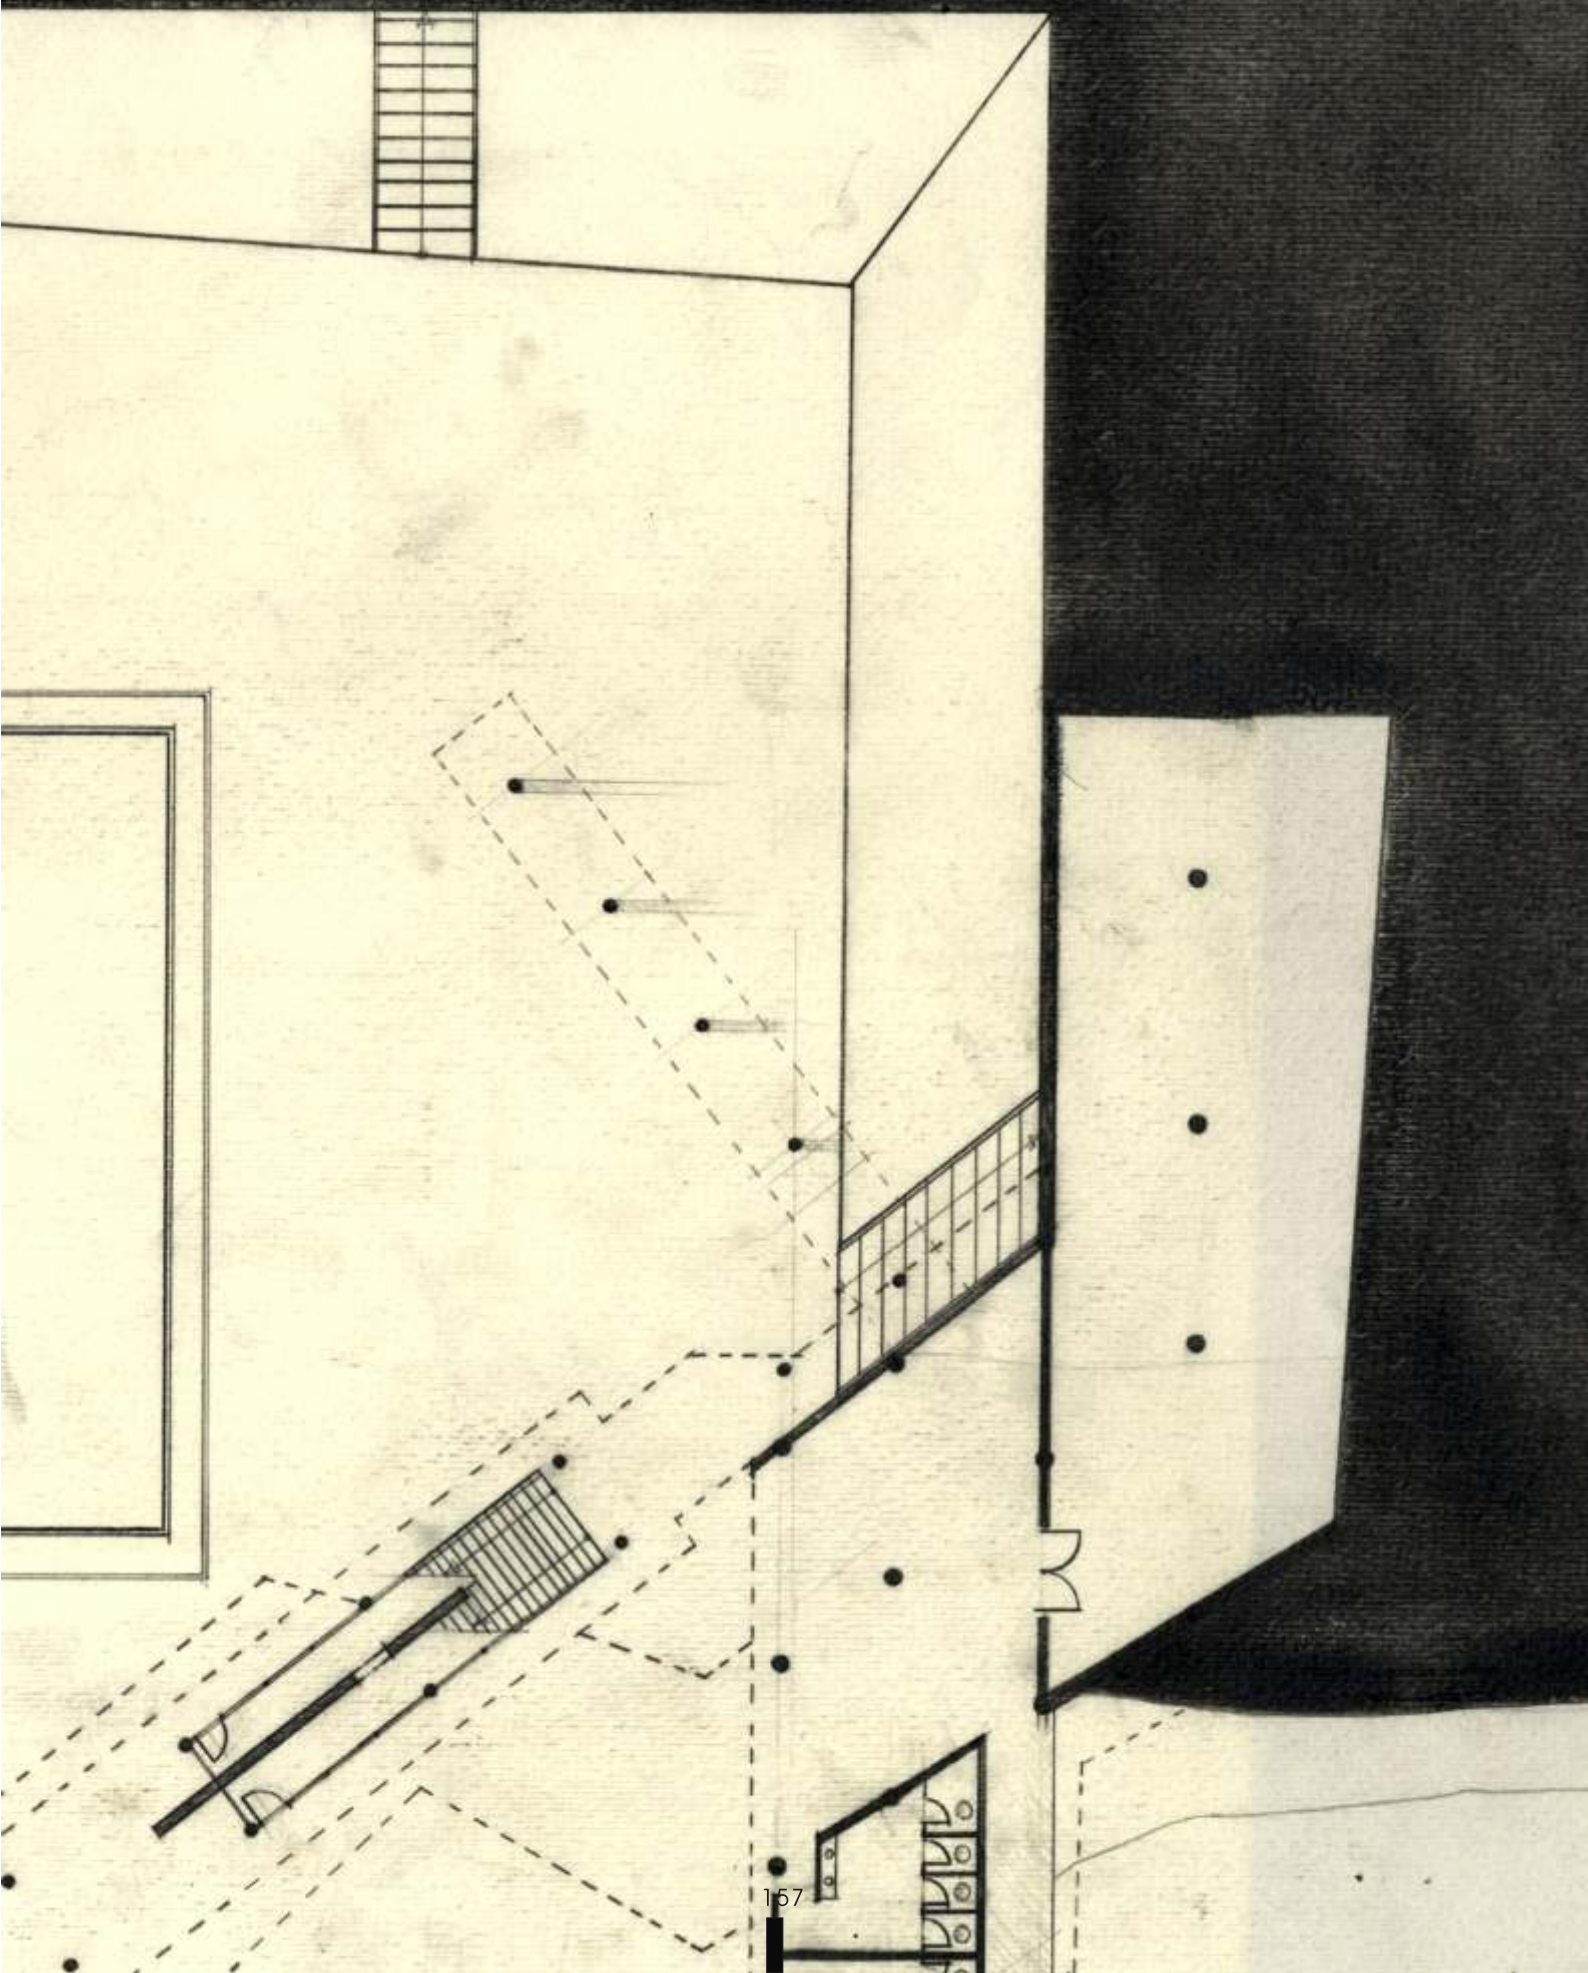


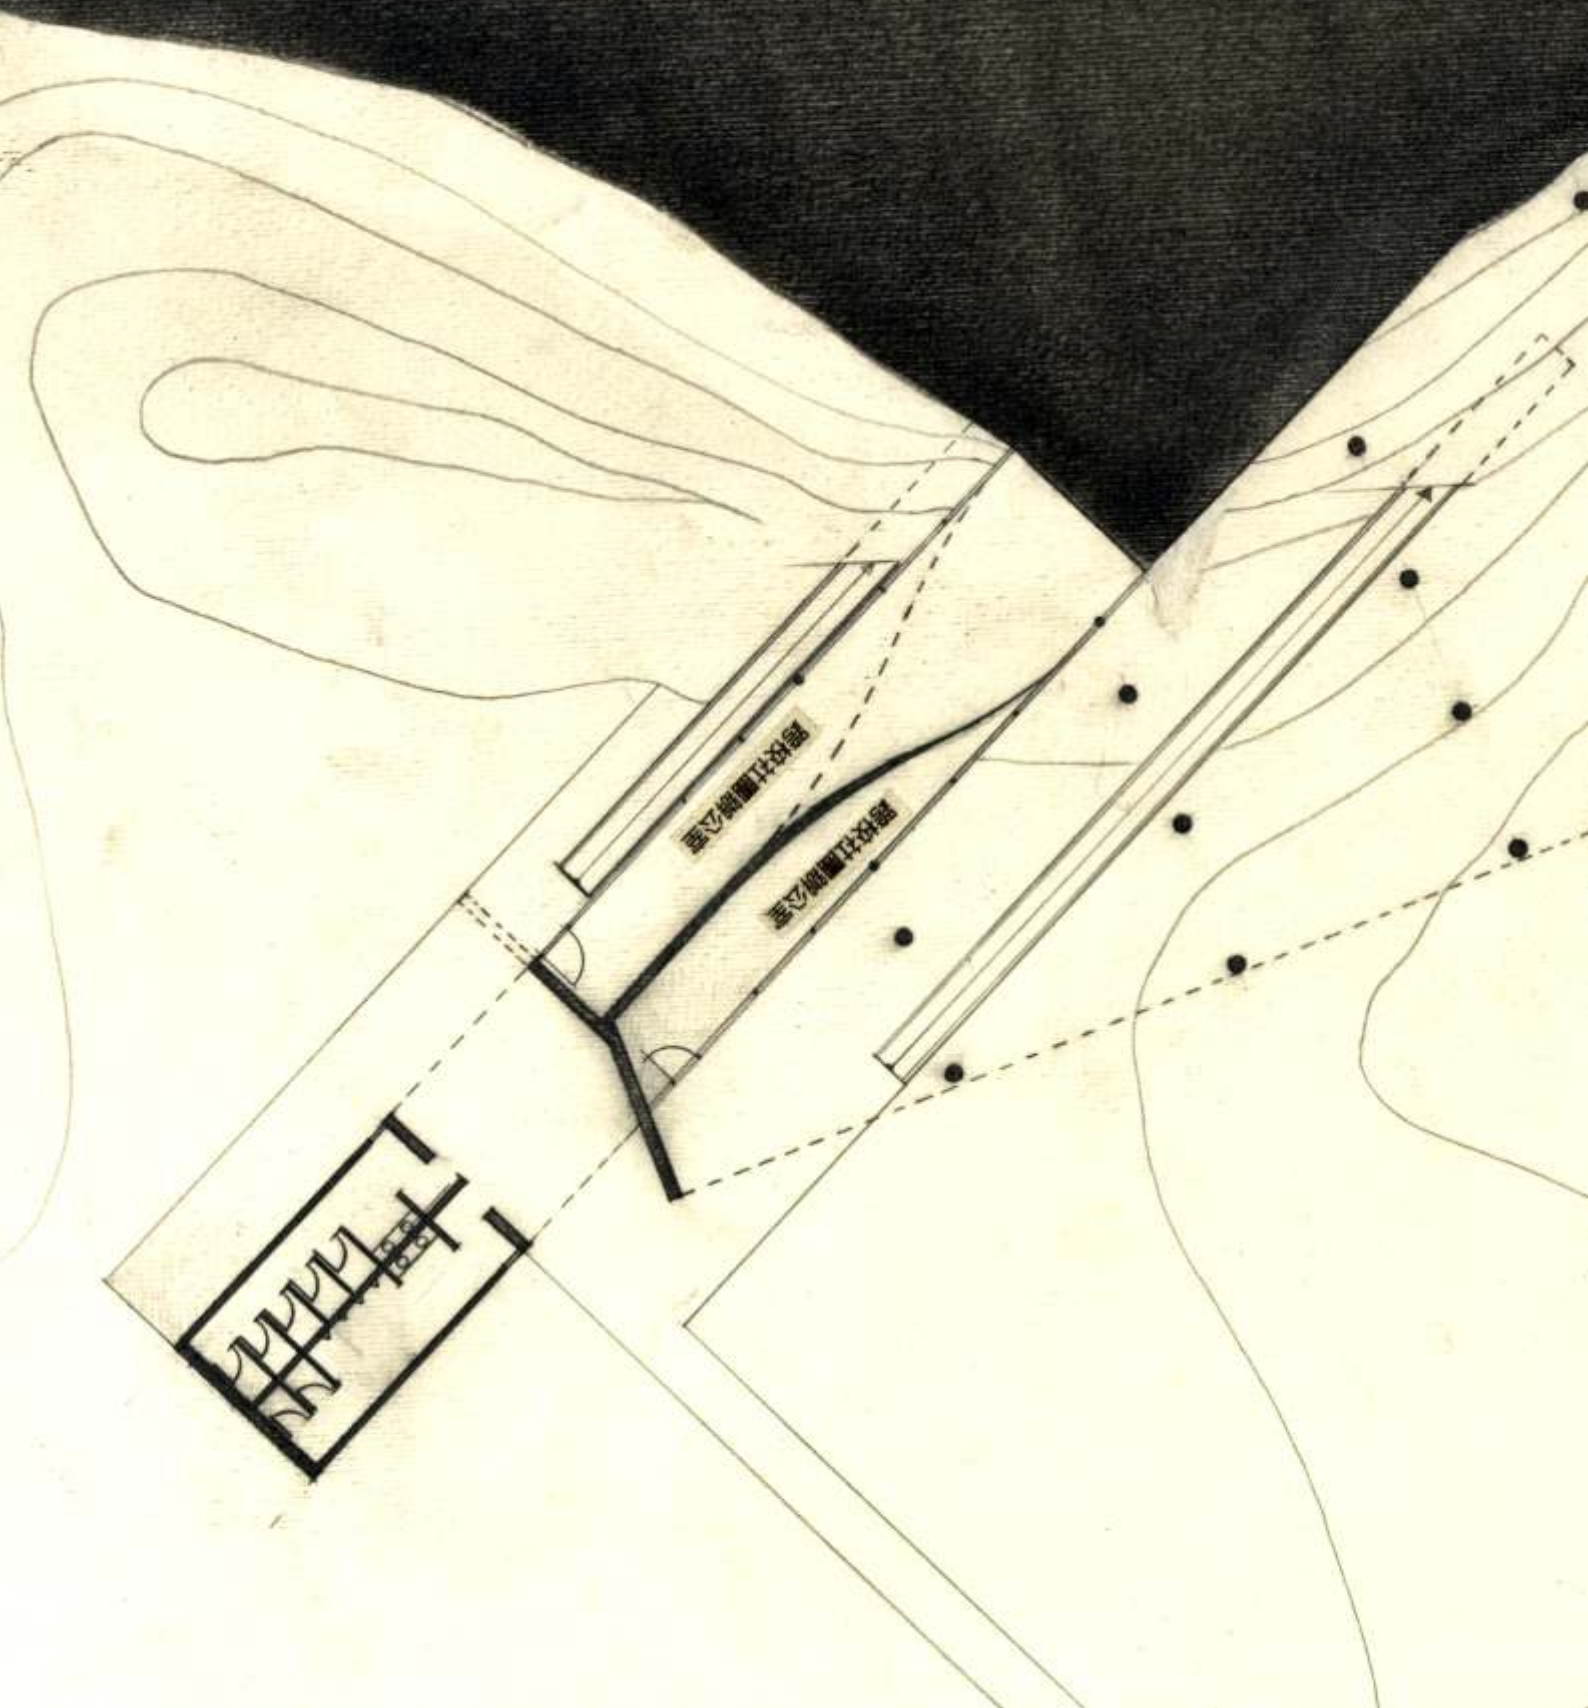


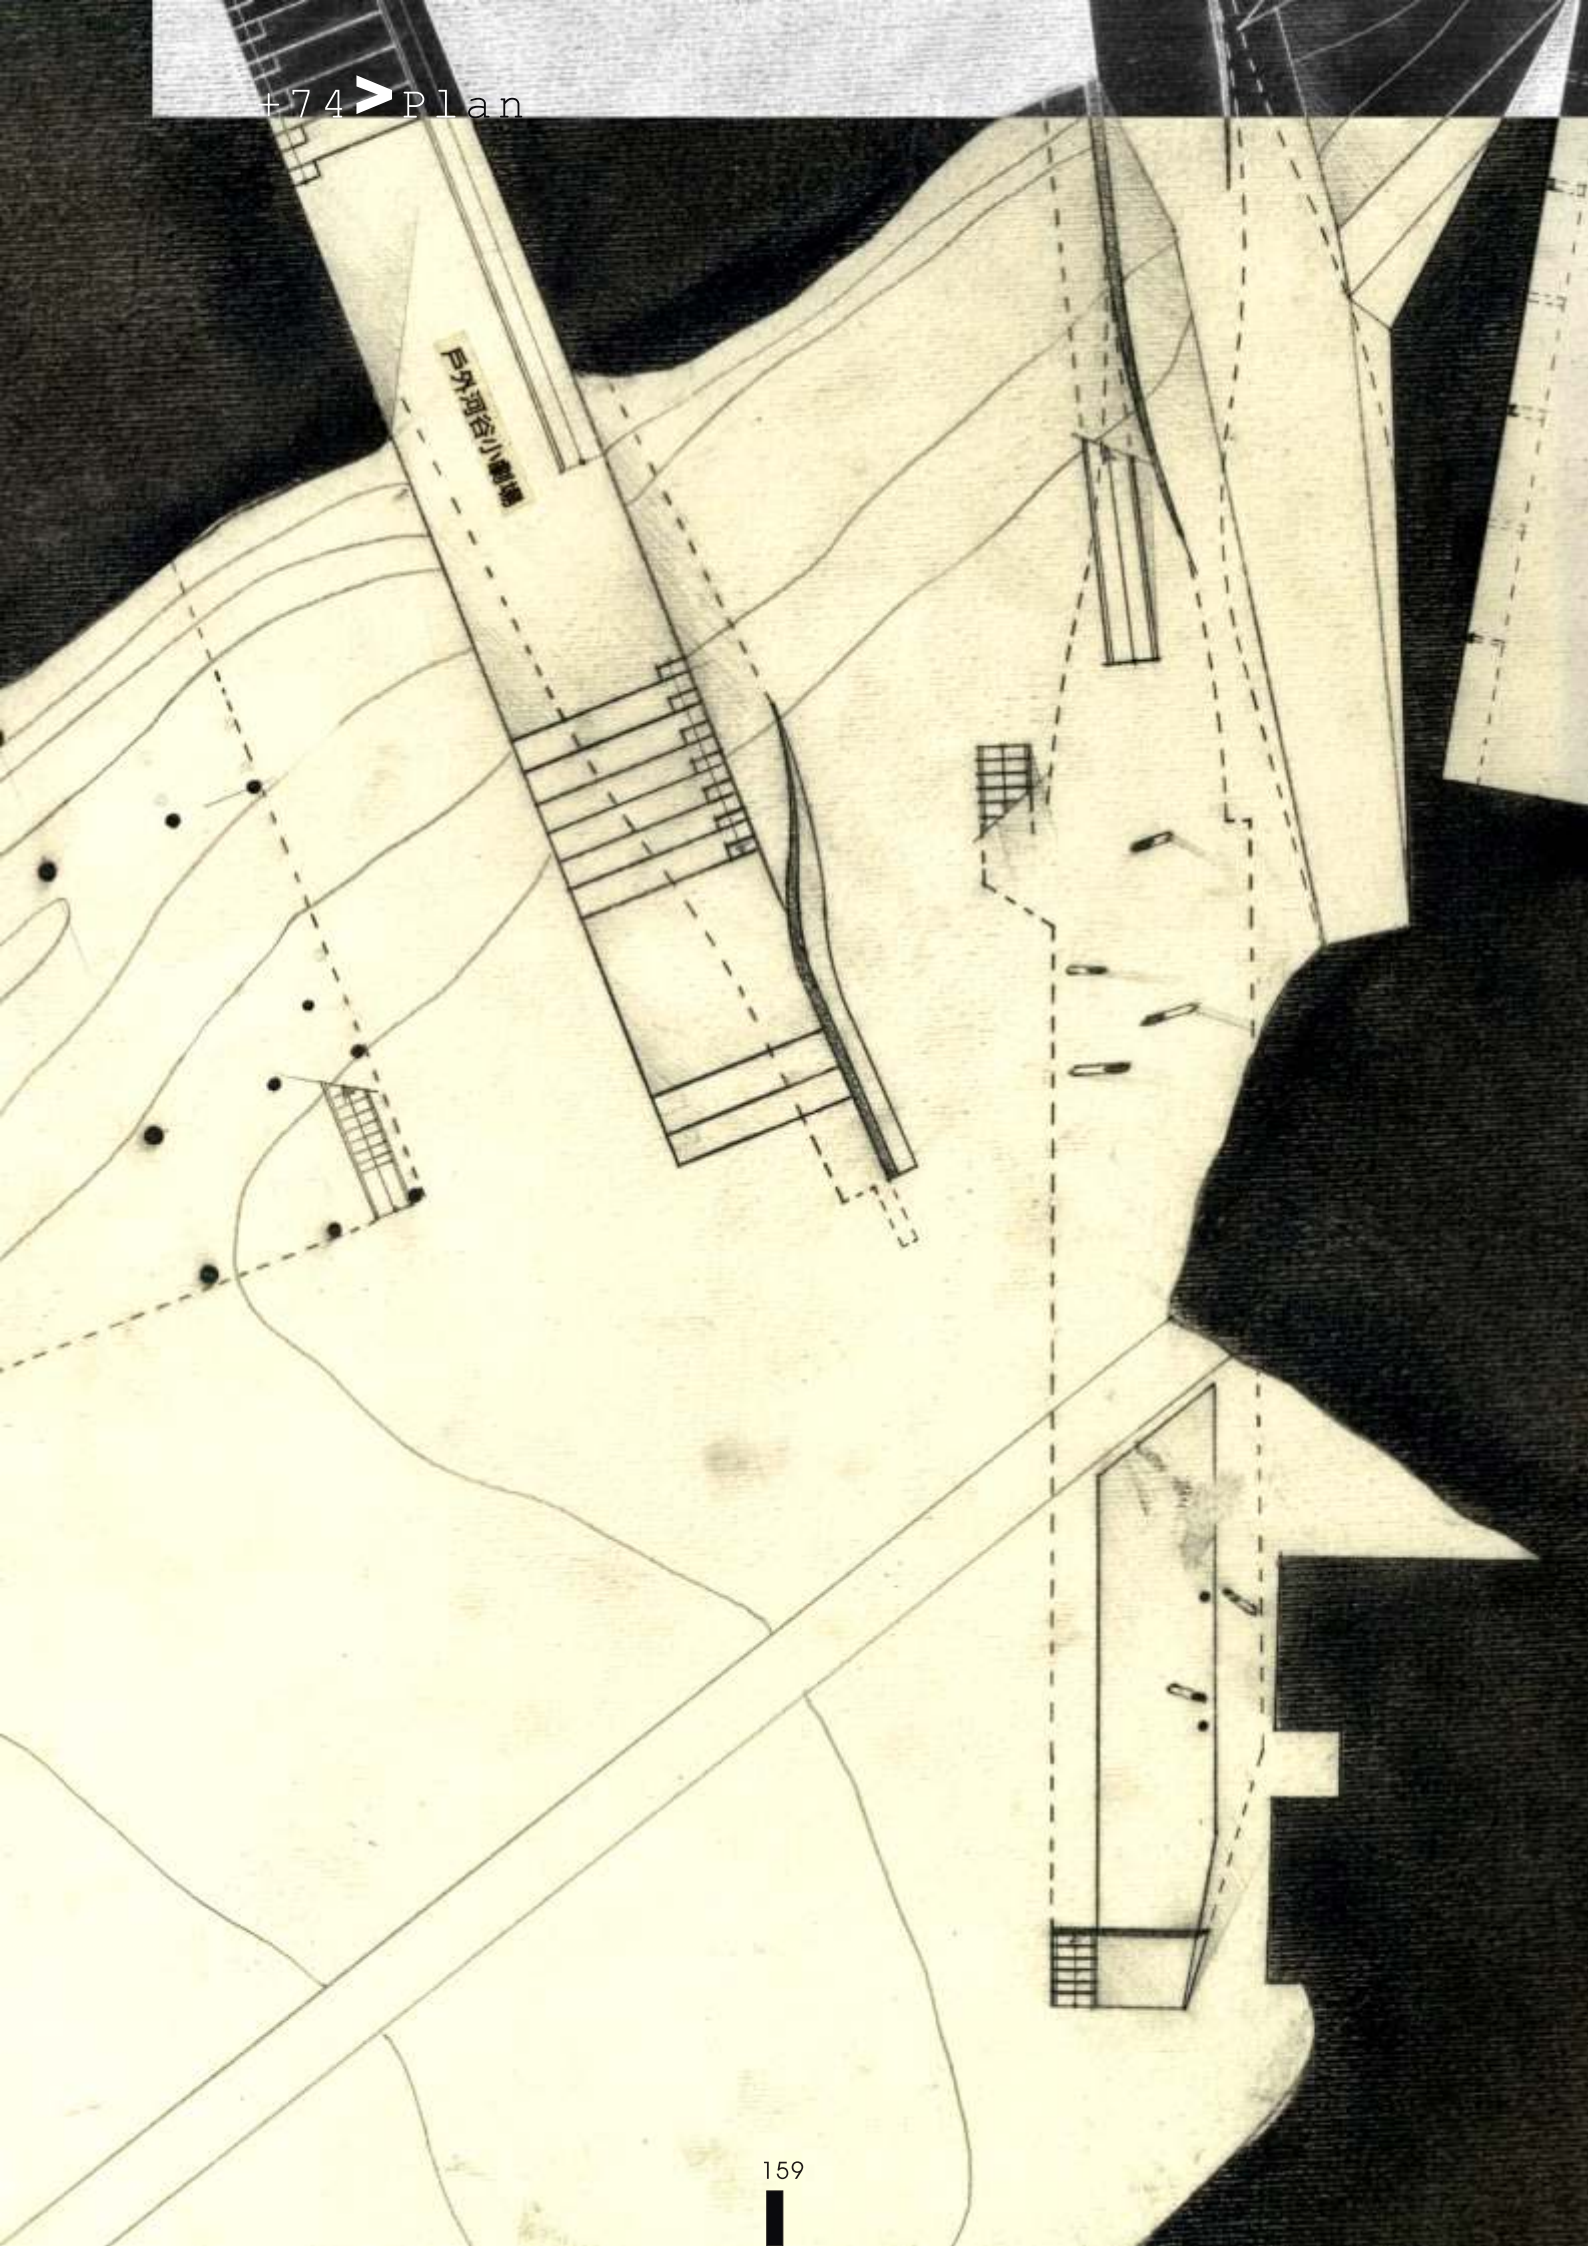


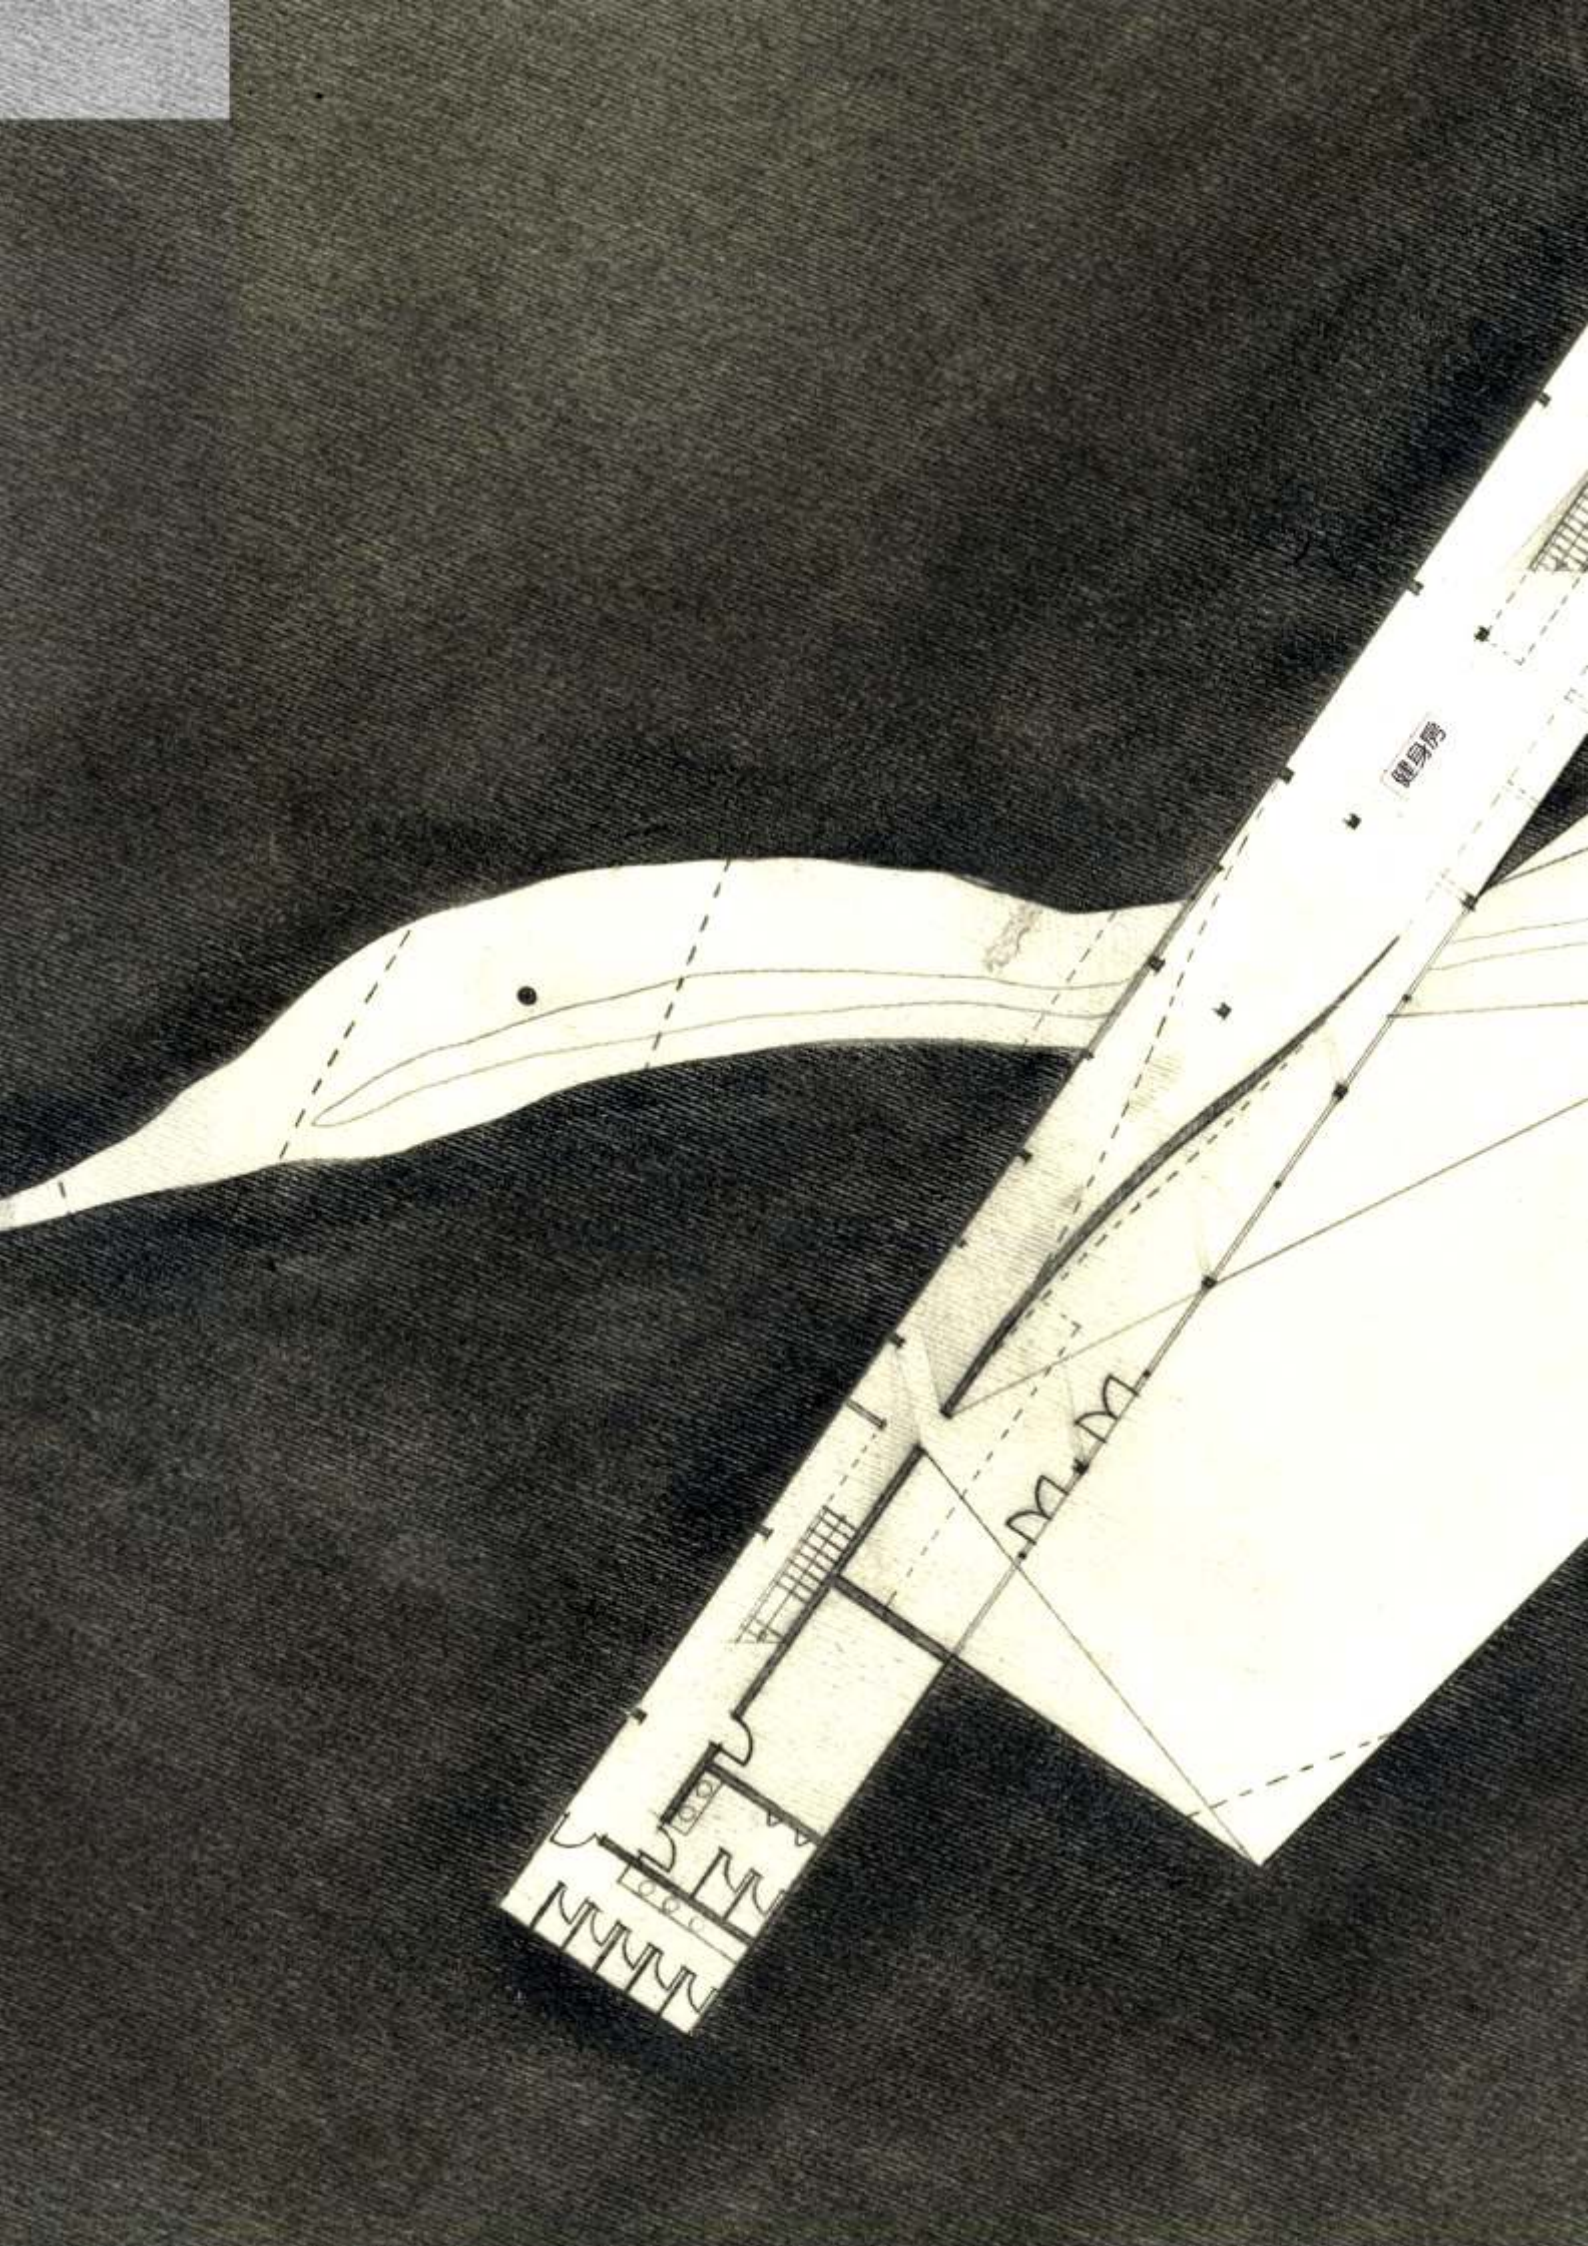


健身

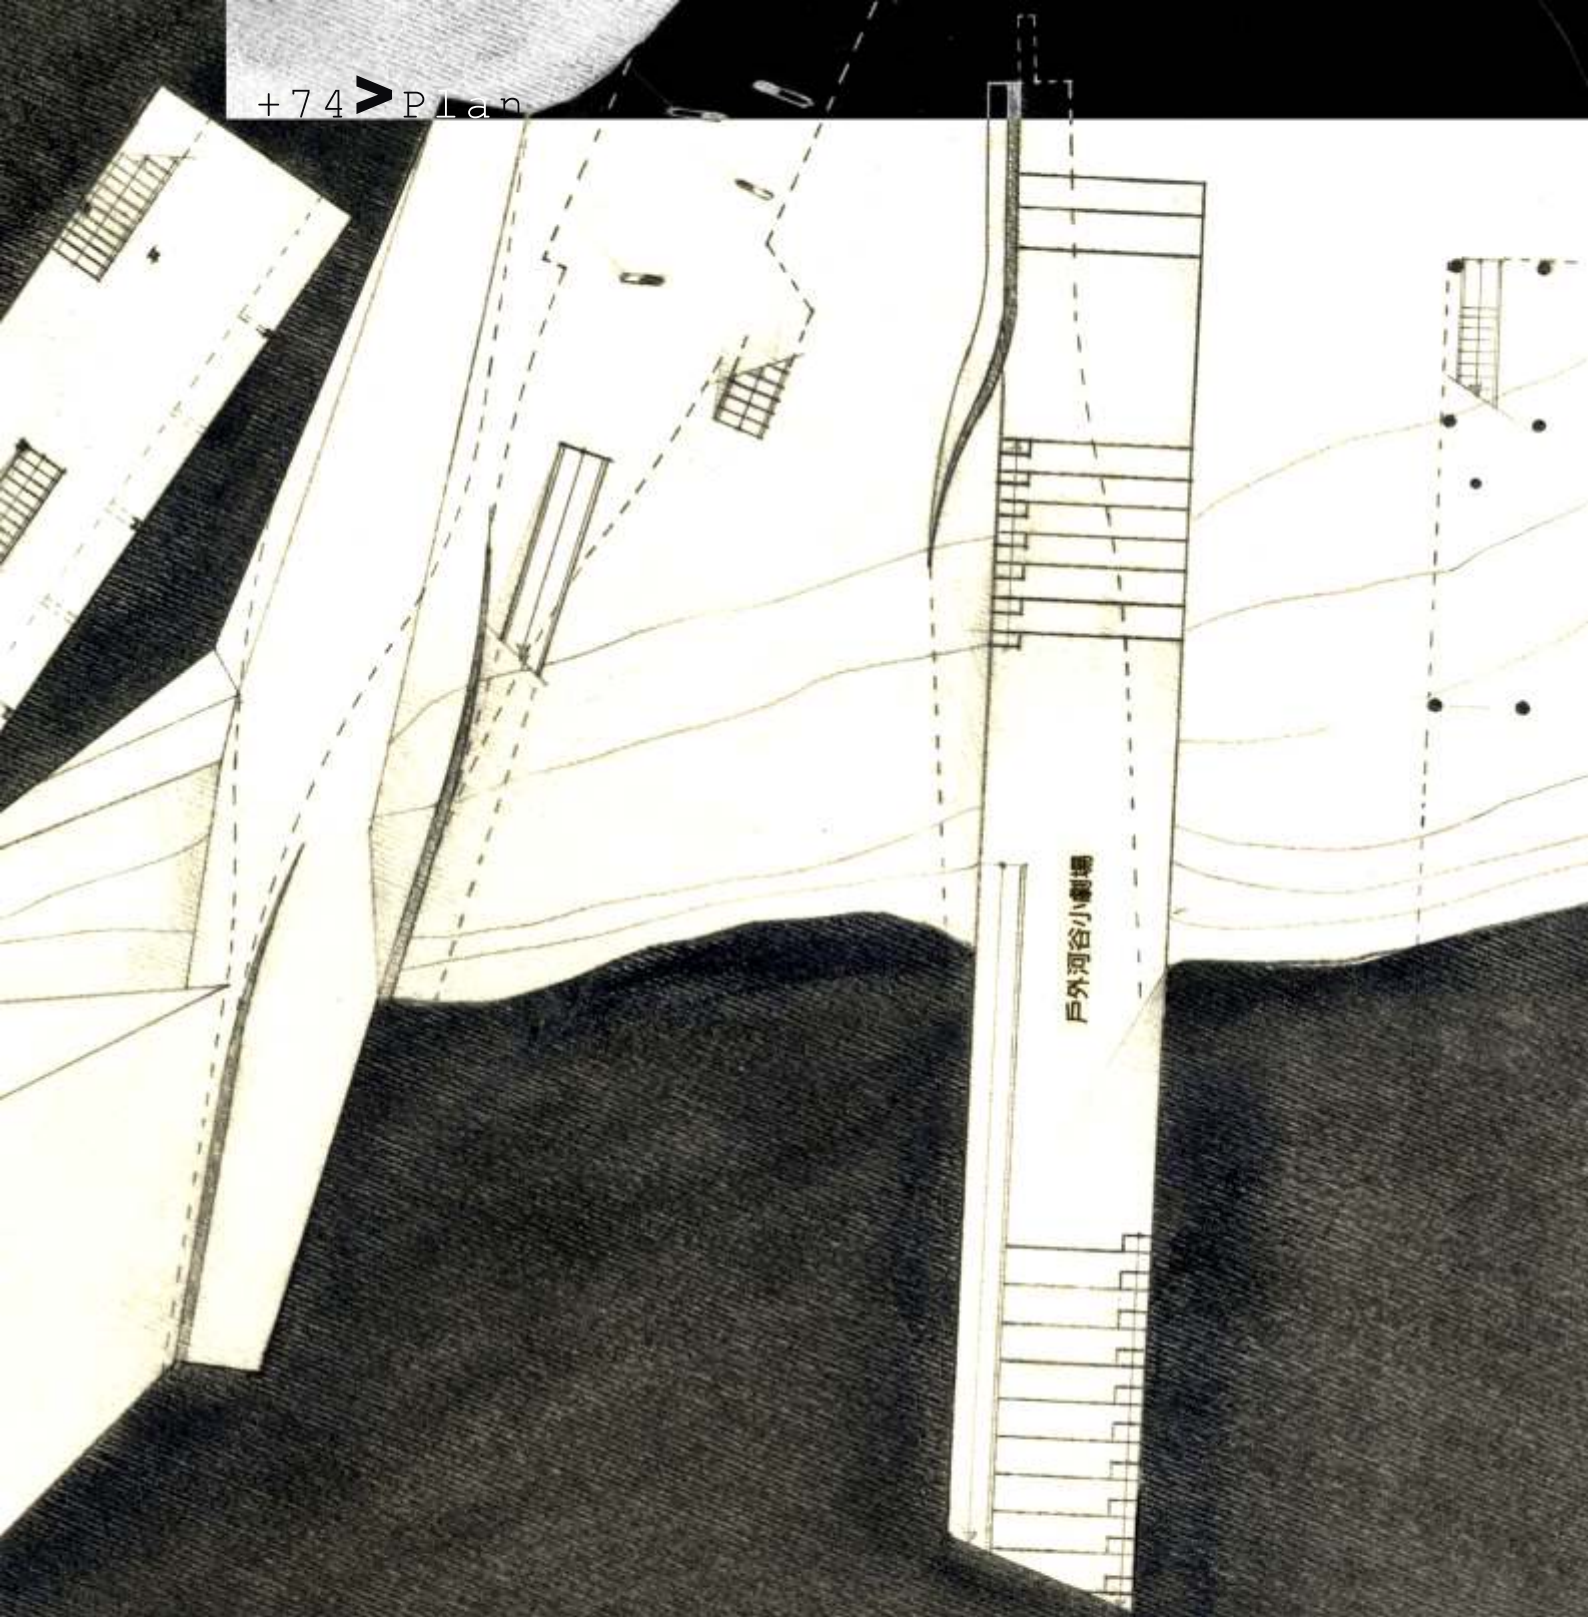



戶外河谷小劇場

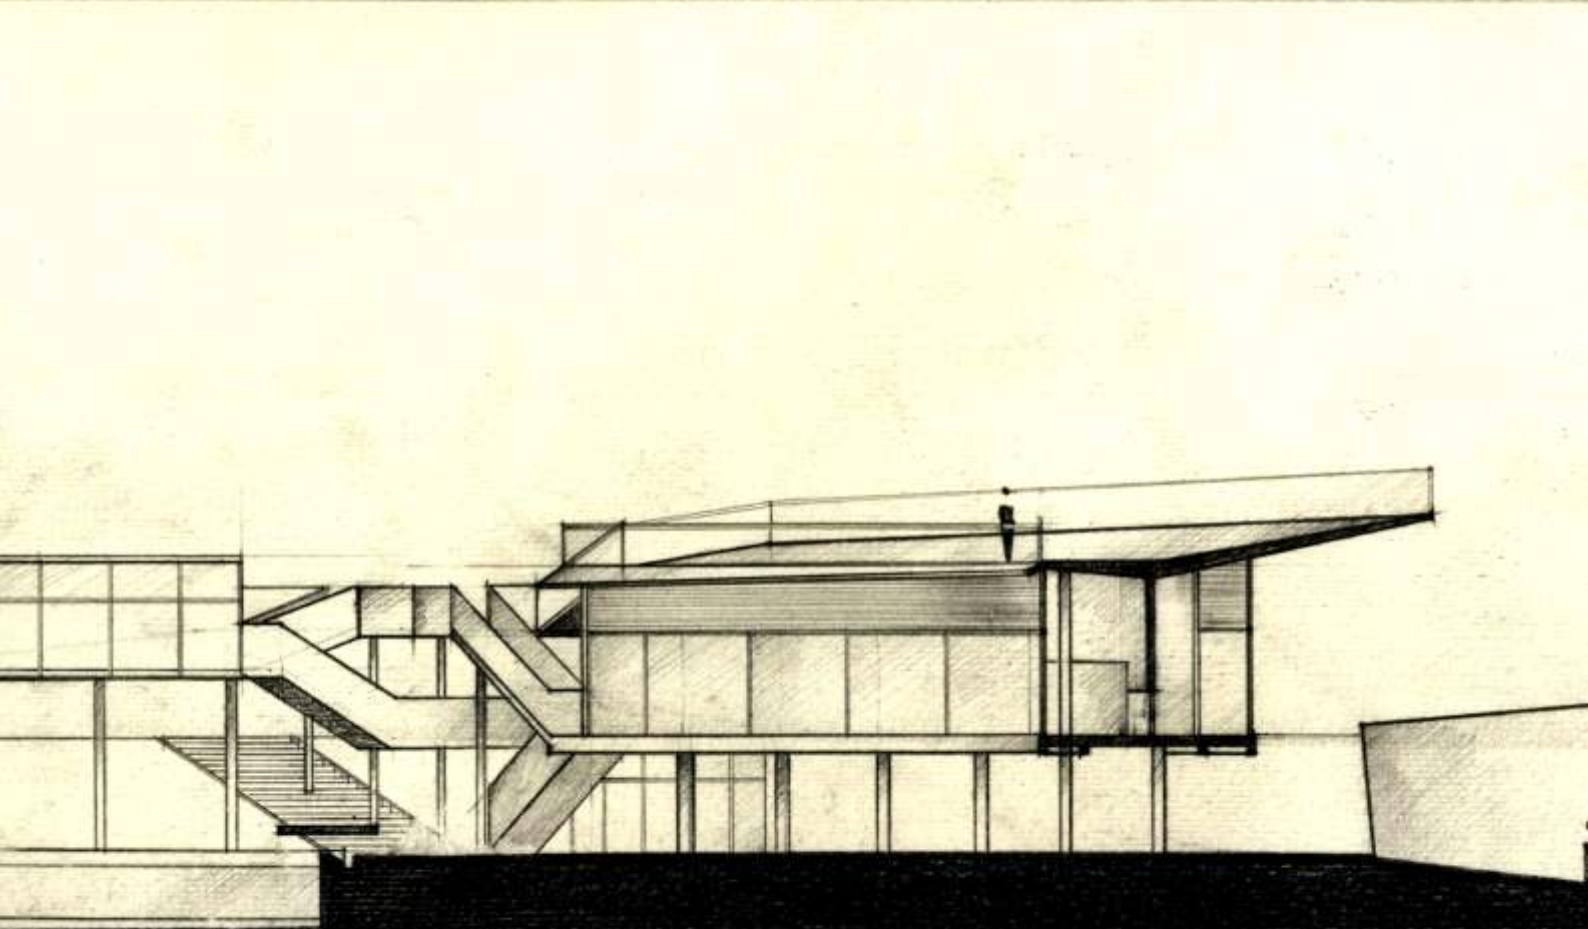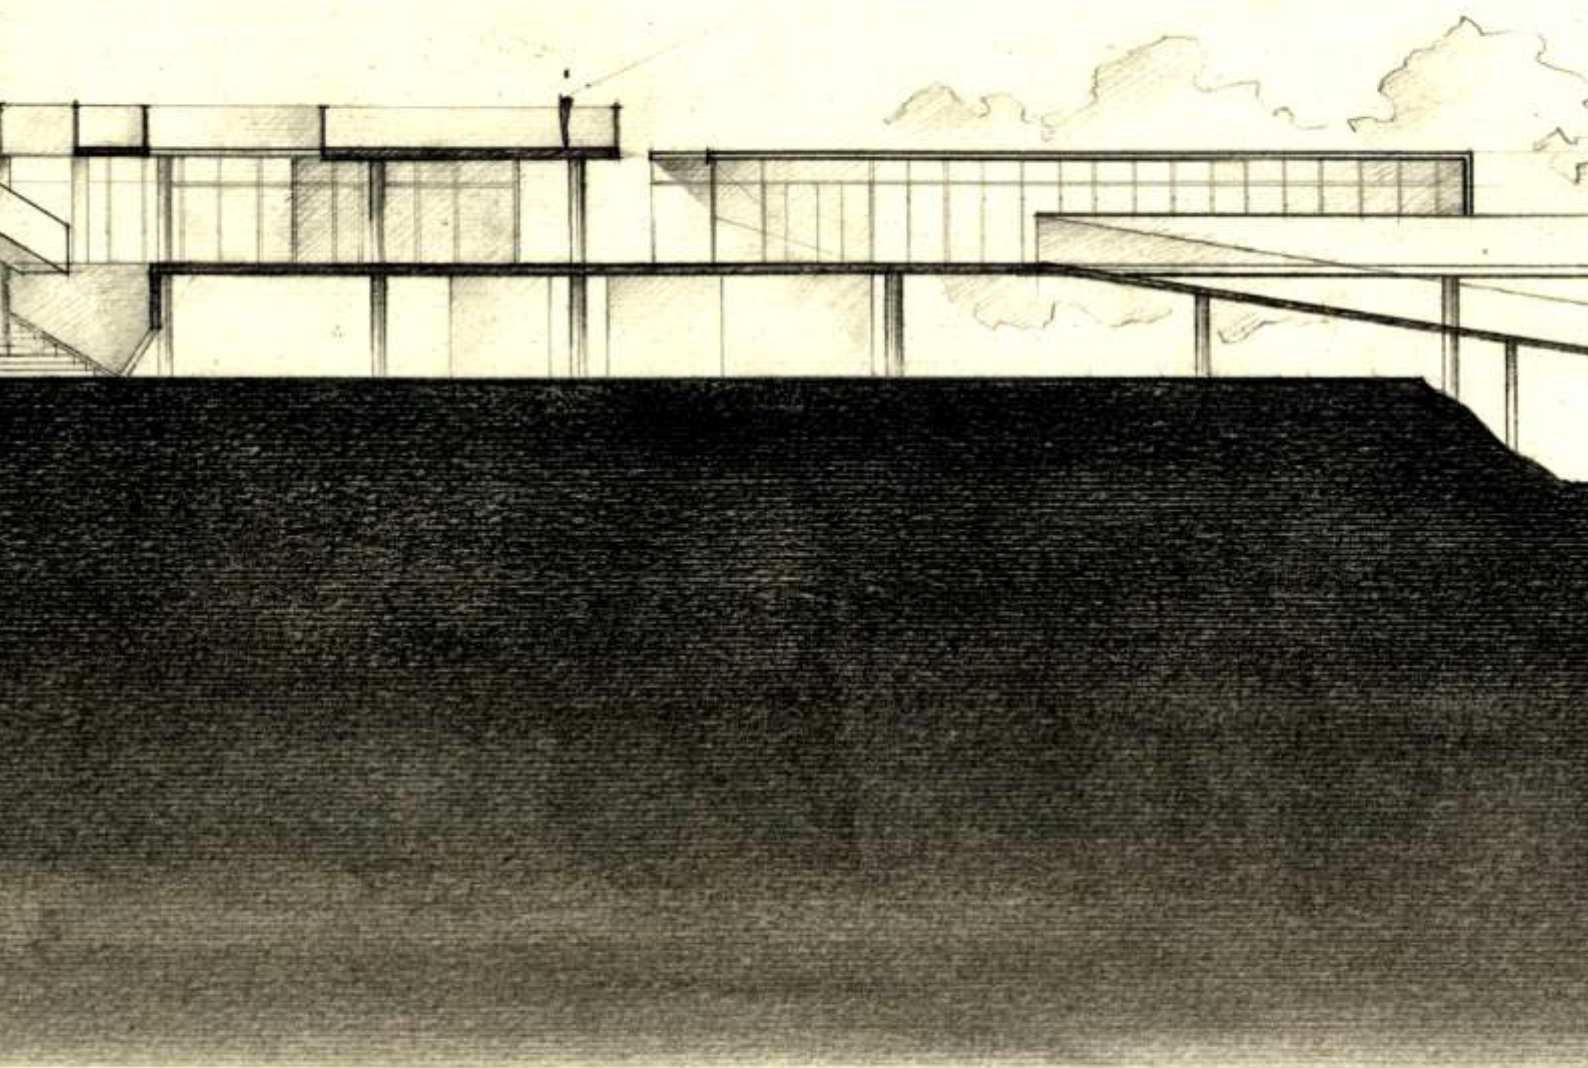

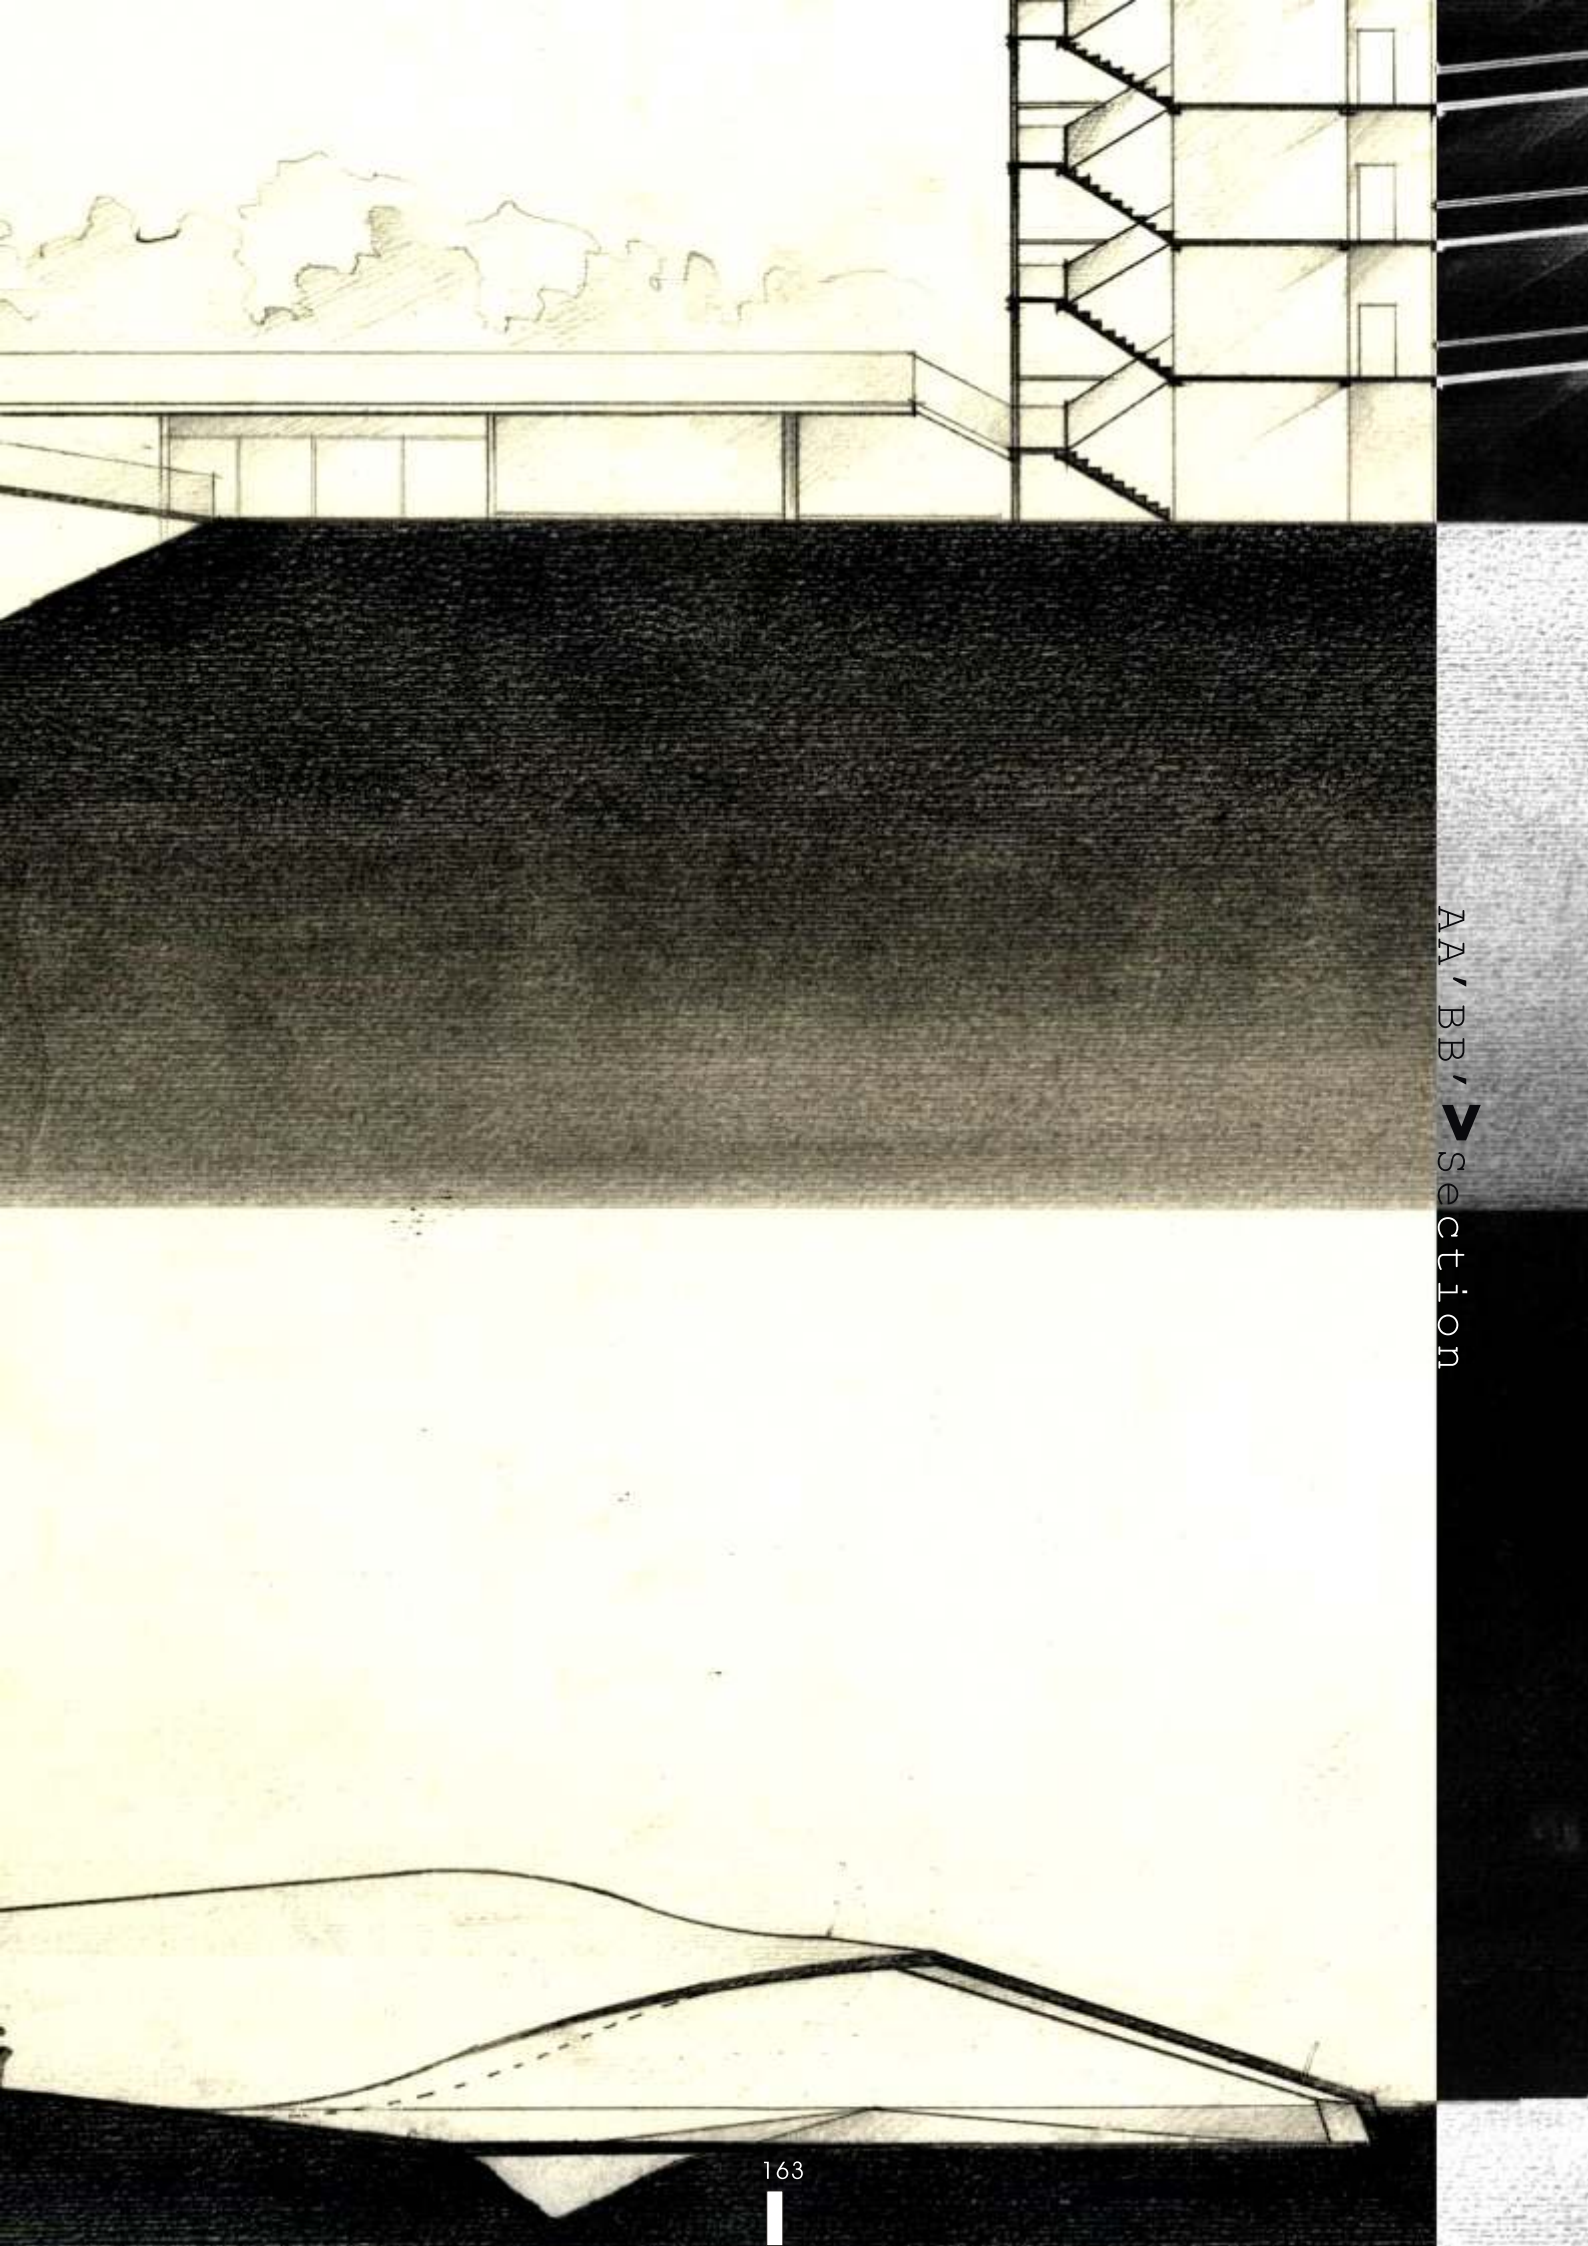



AA' BB' Section

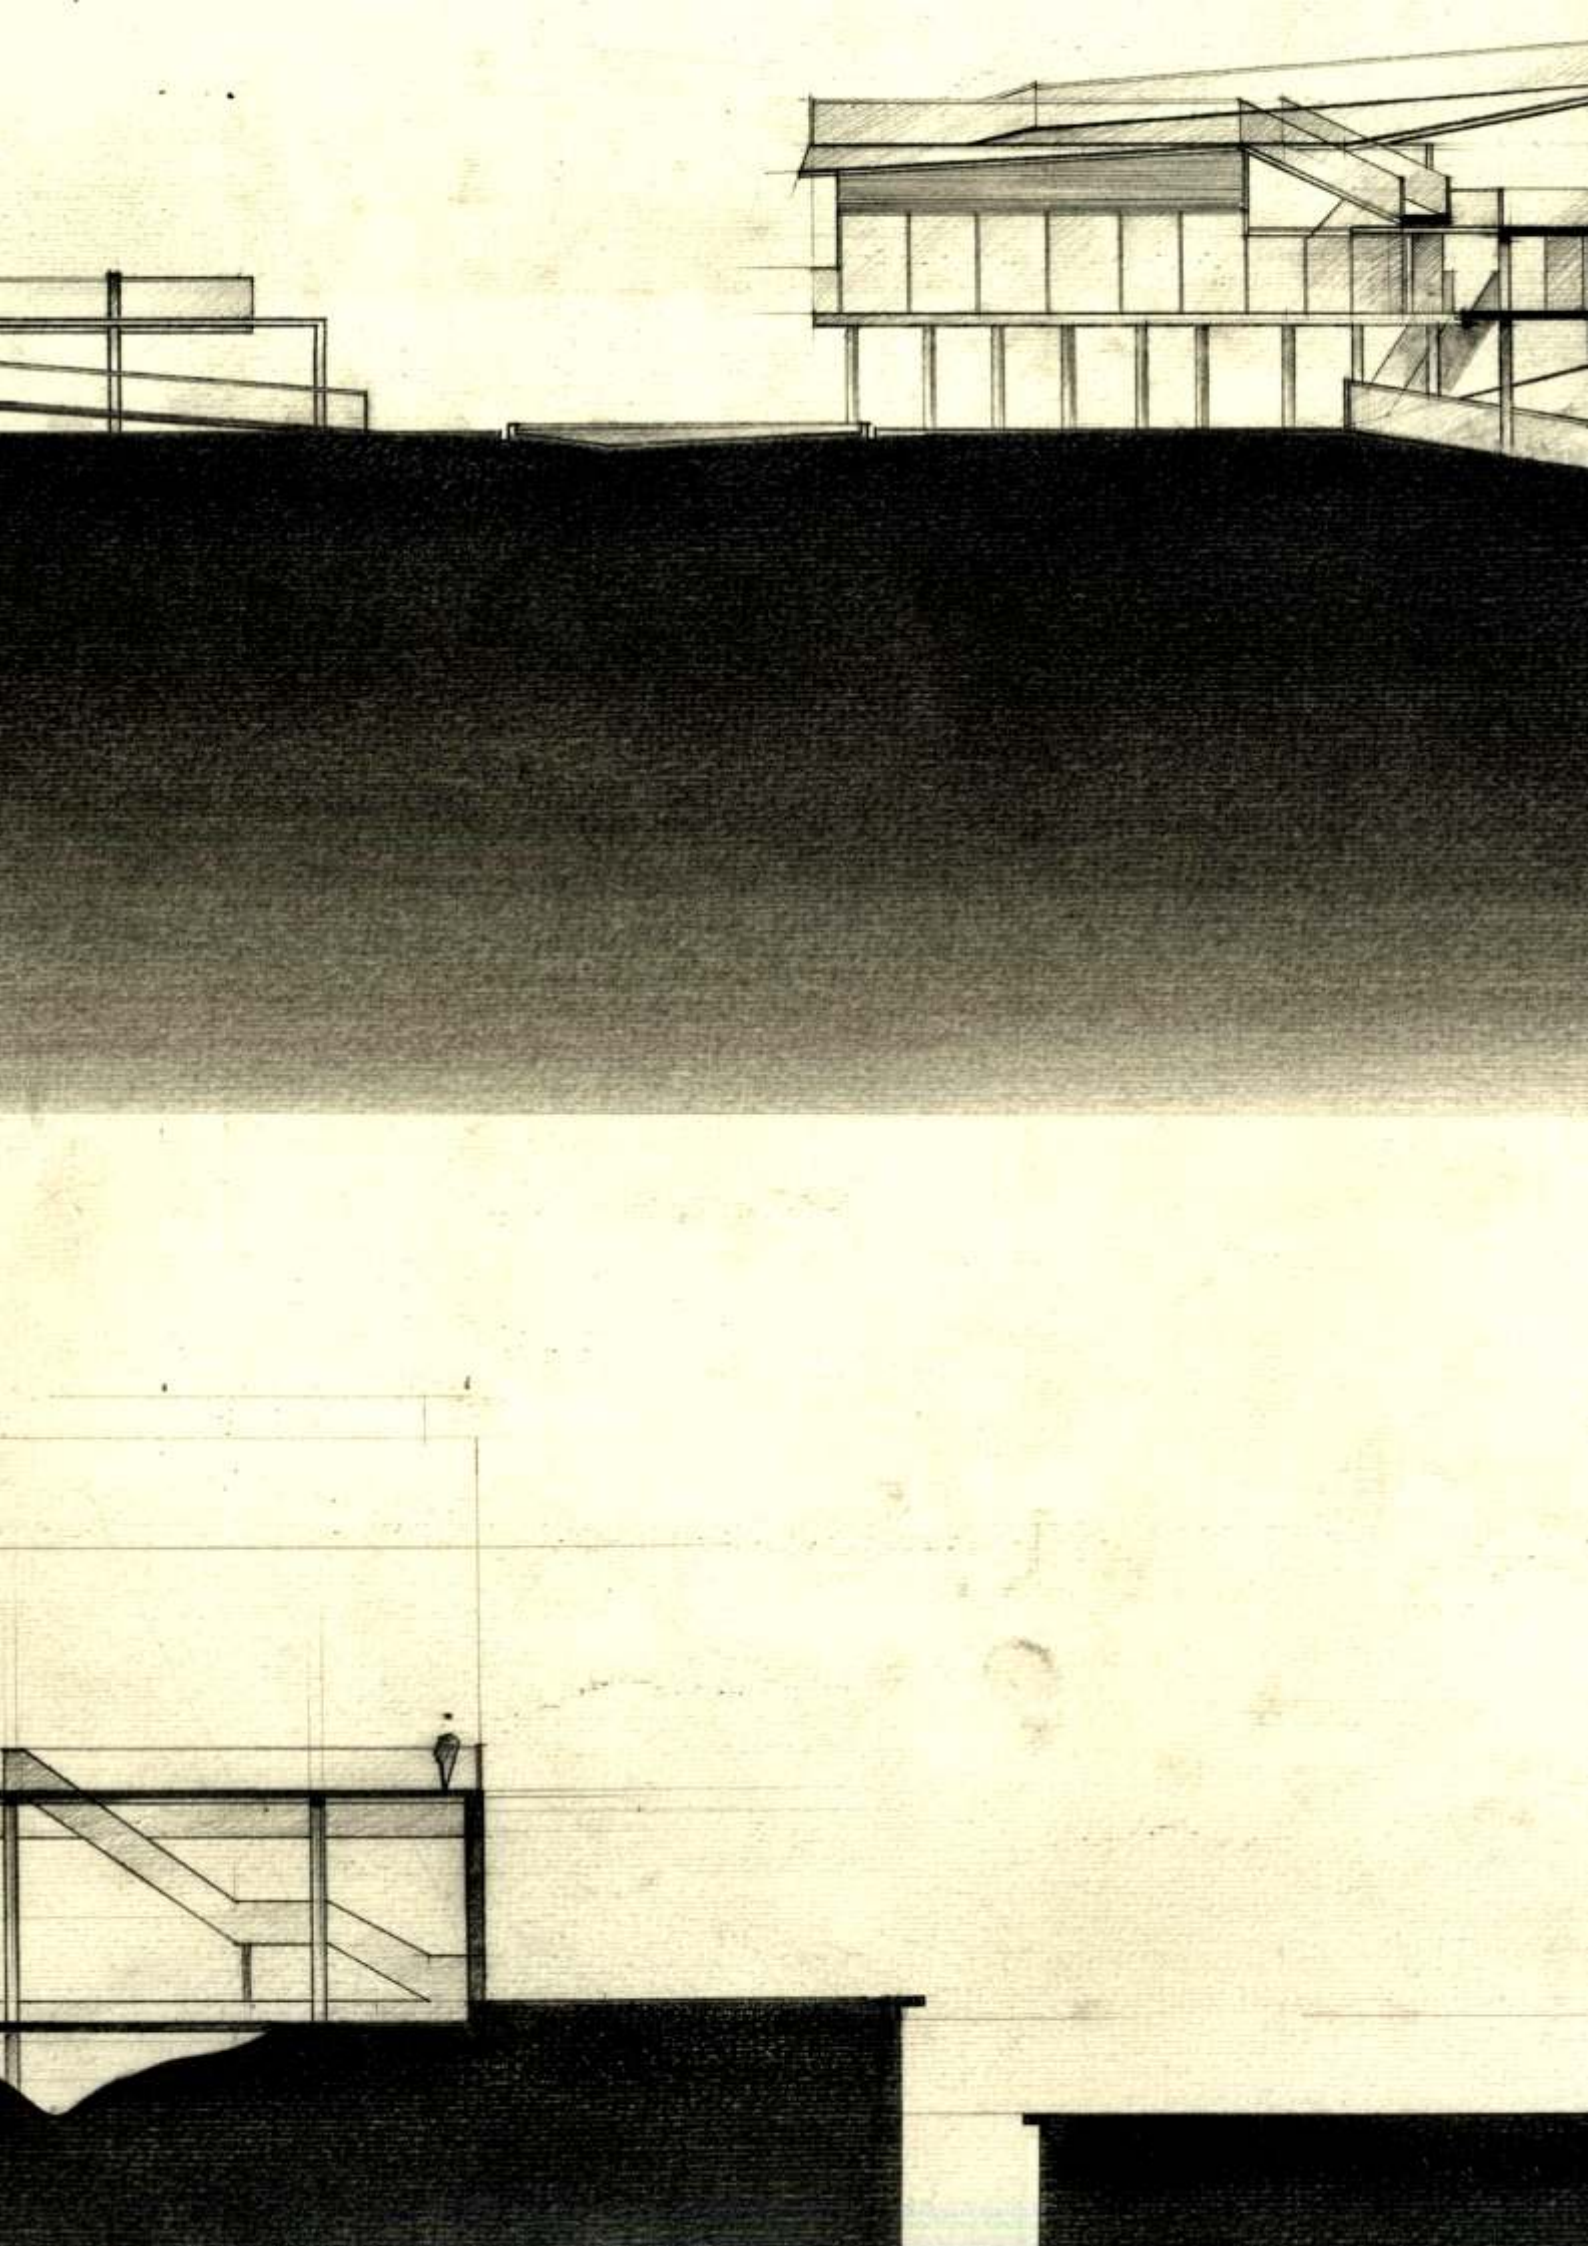

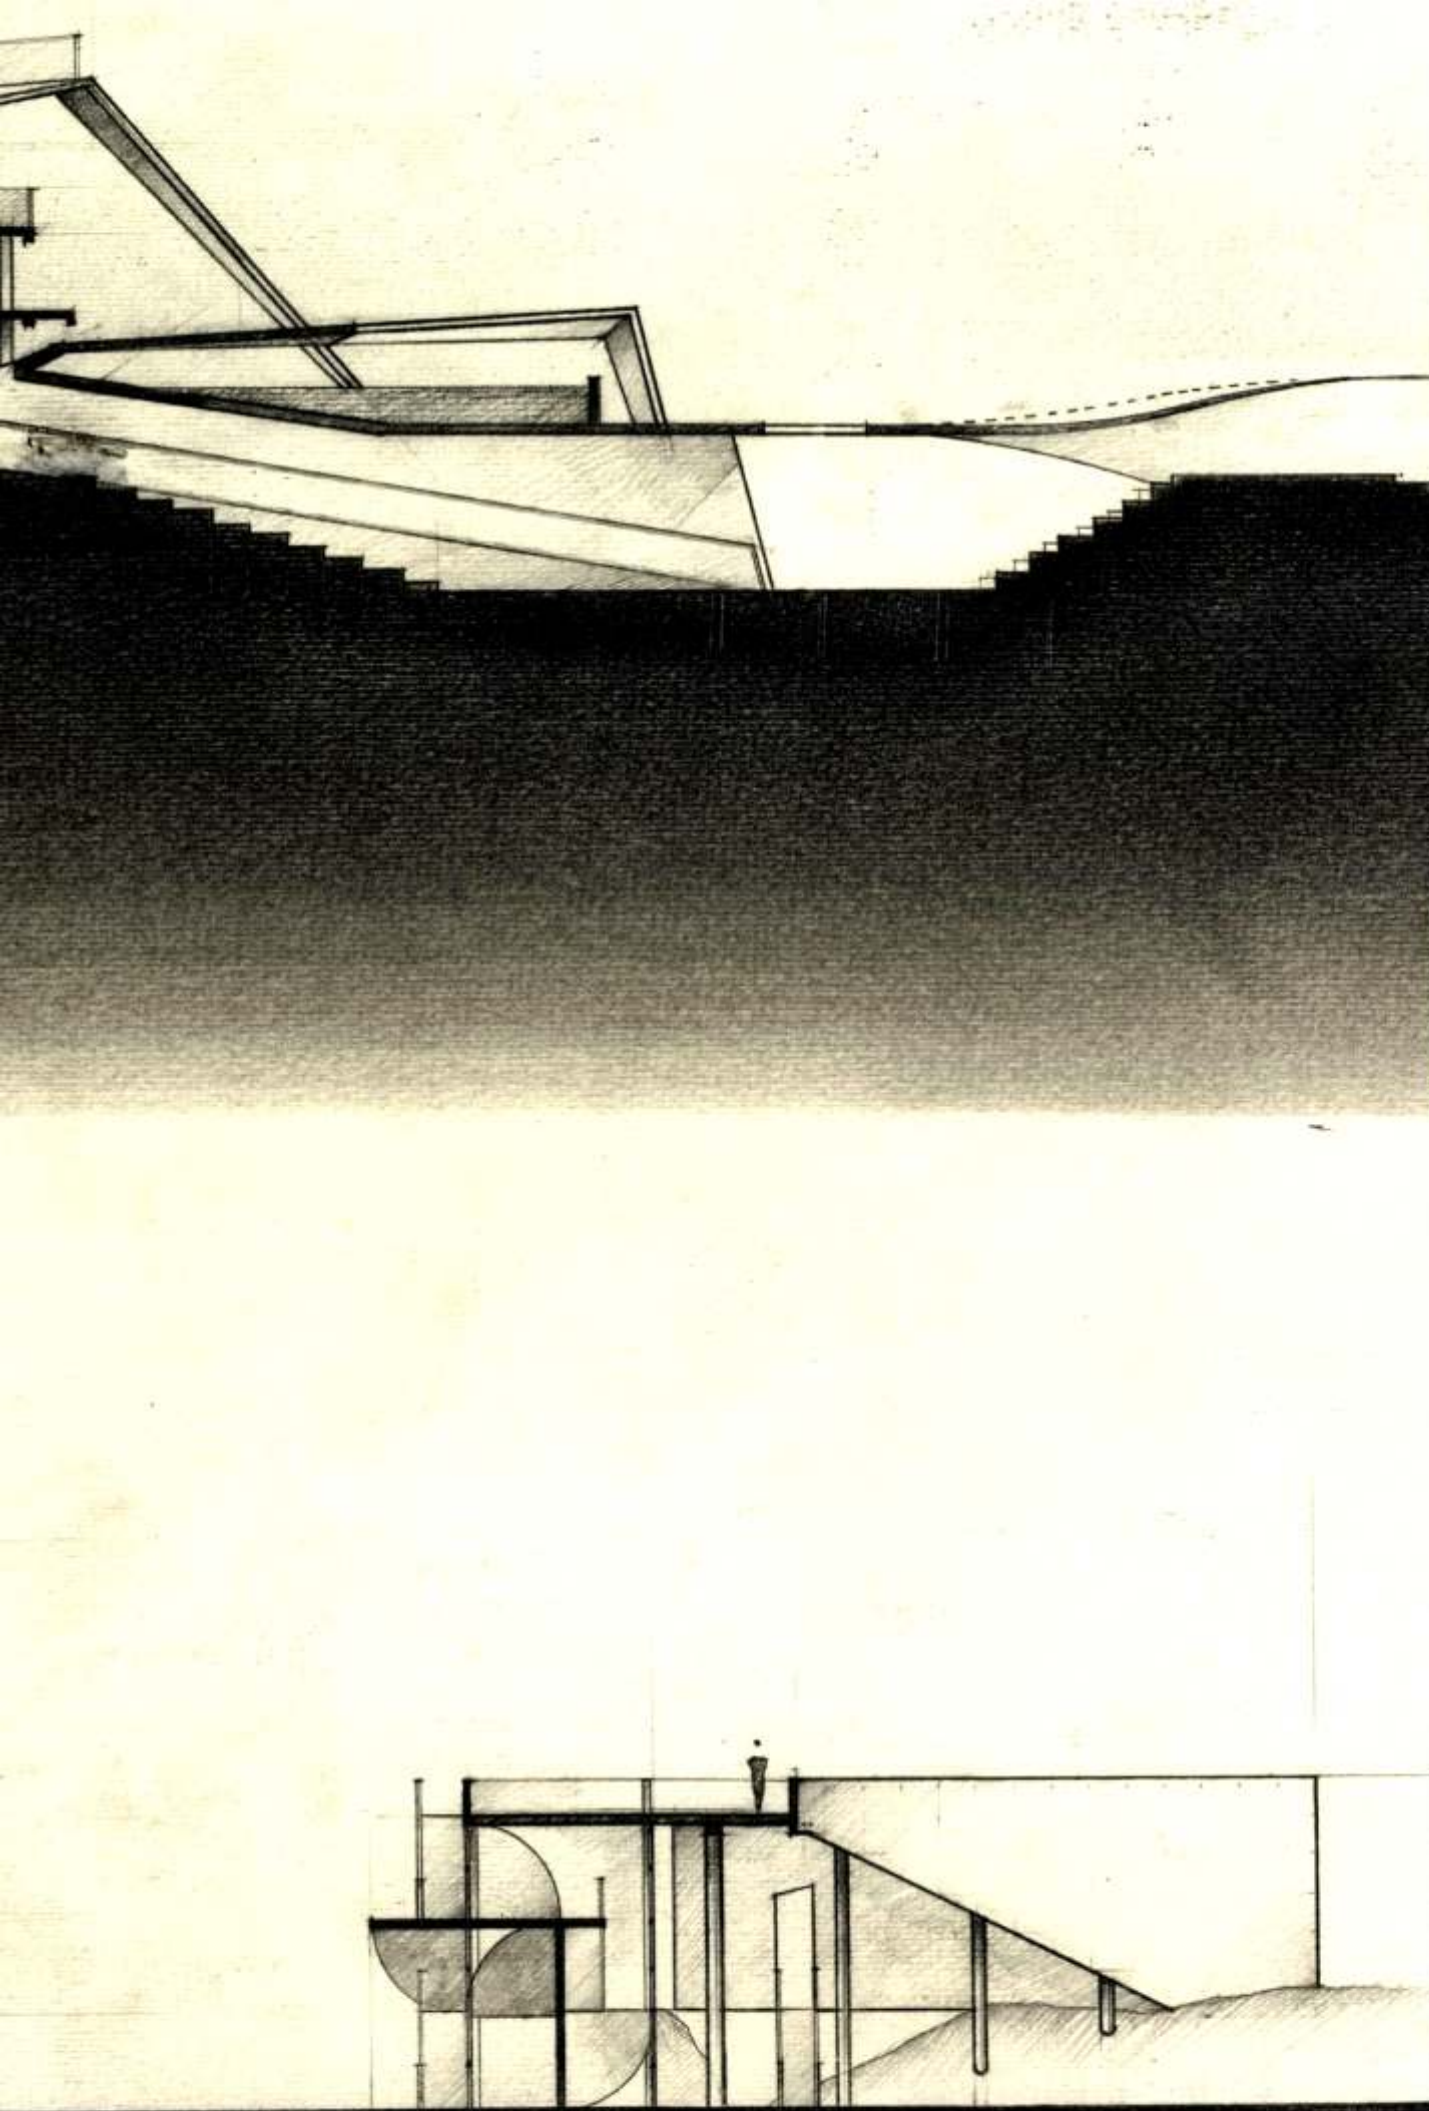


CC' DD' EE' Section

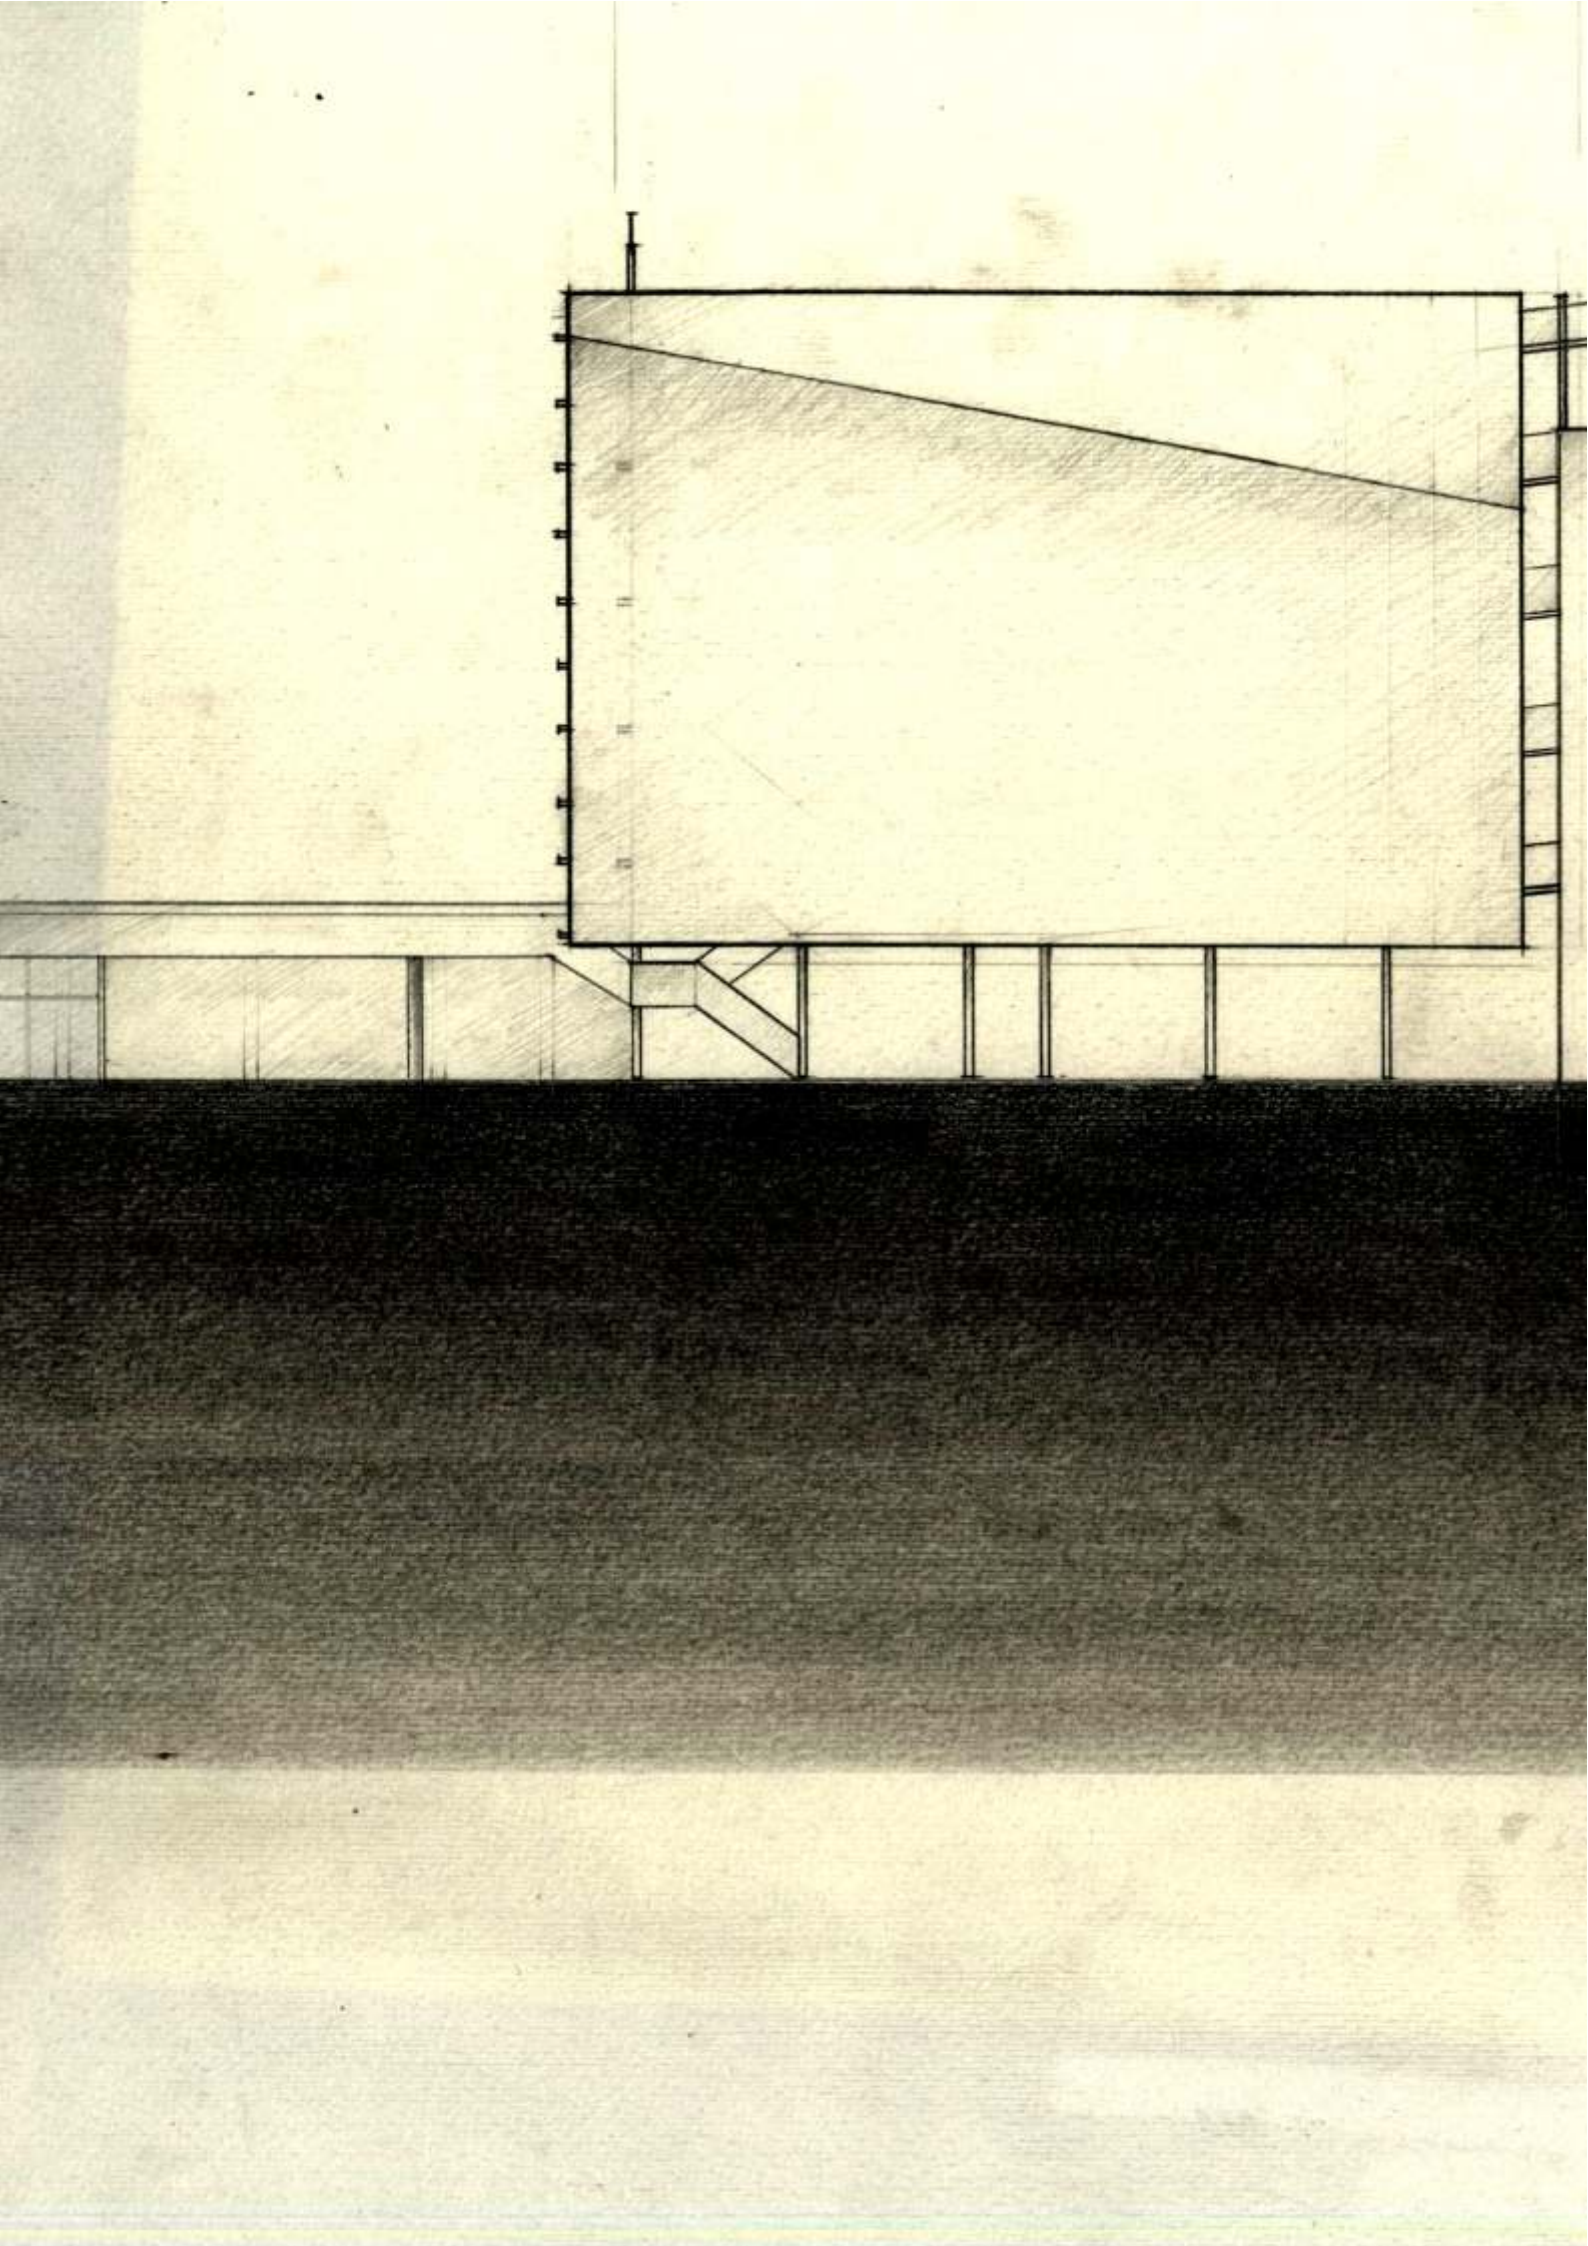


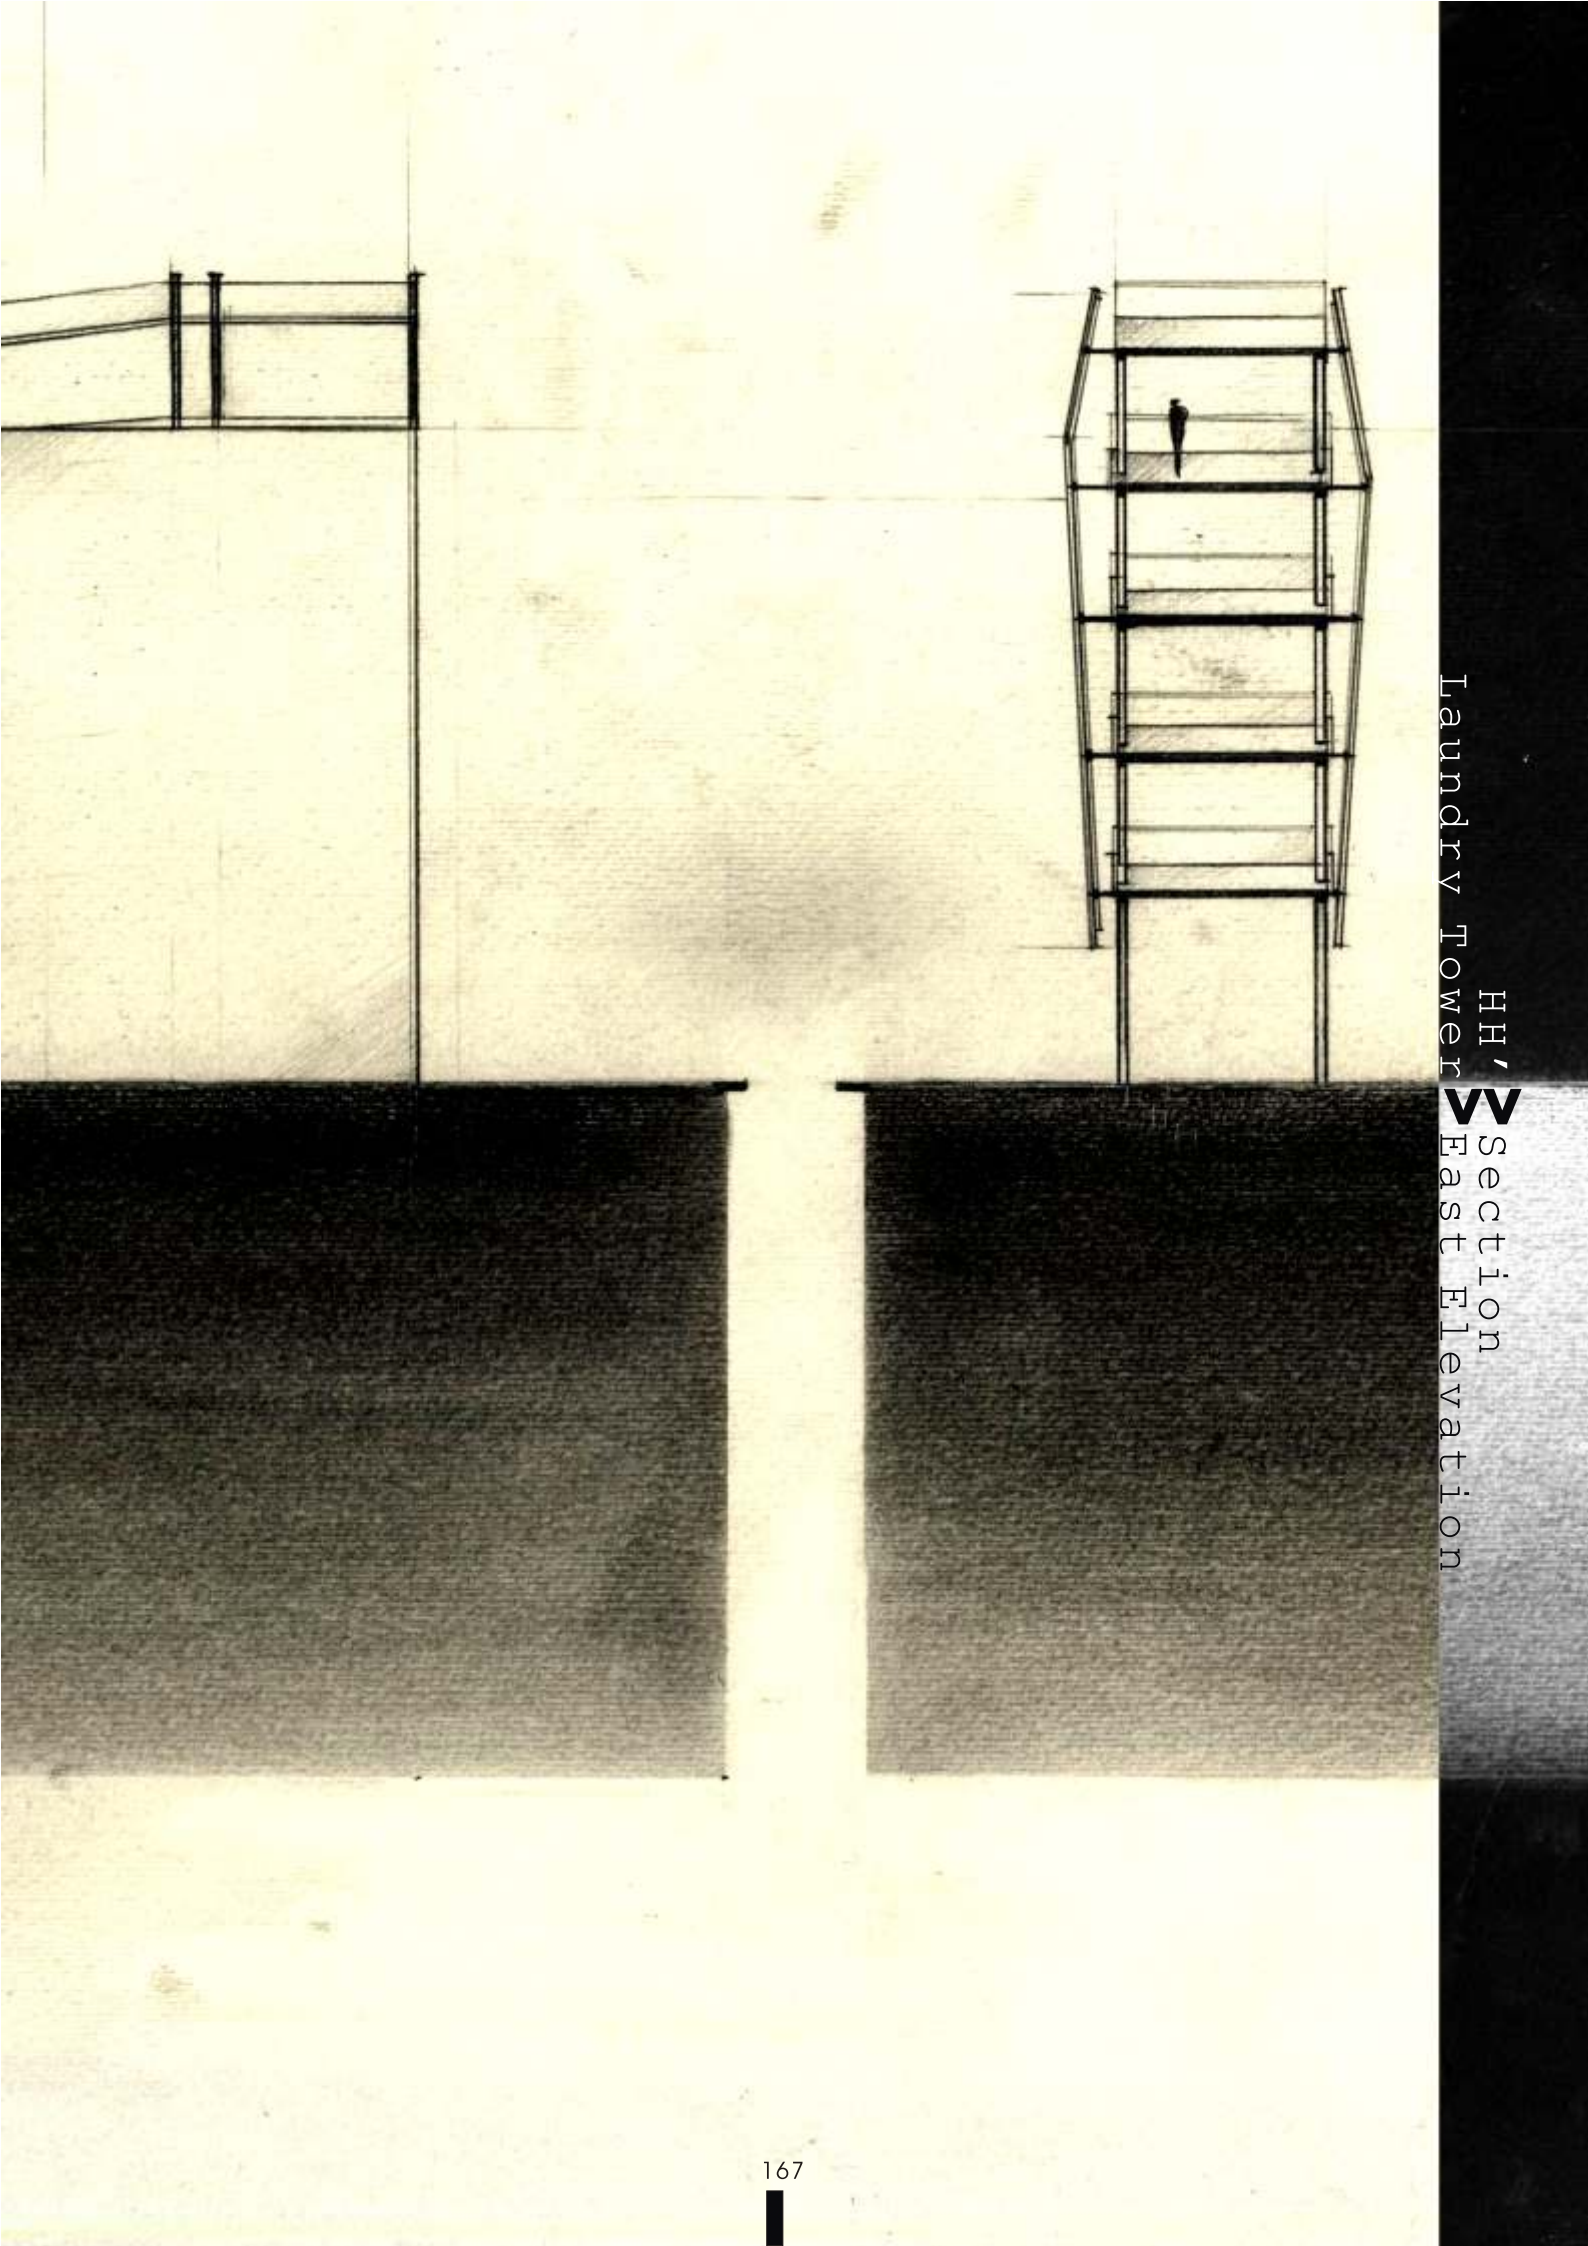



HH' Section
East Elevation
Laundry Tower

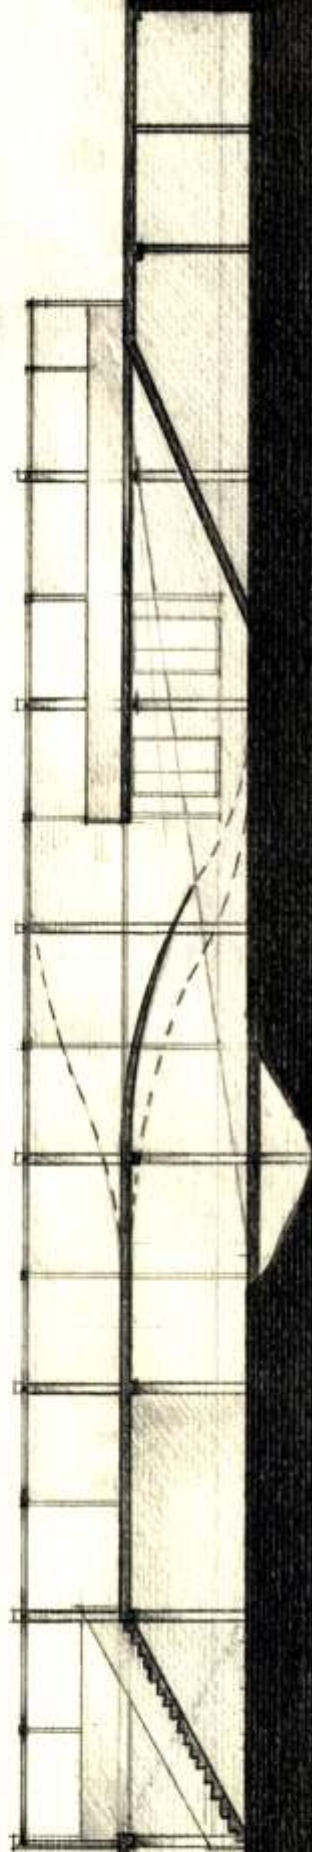



Movie Ramp
East Elevation
II, Section

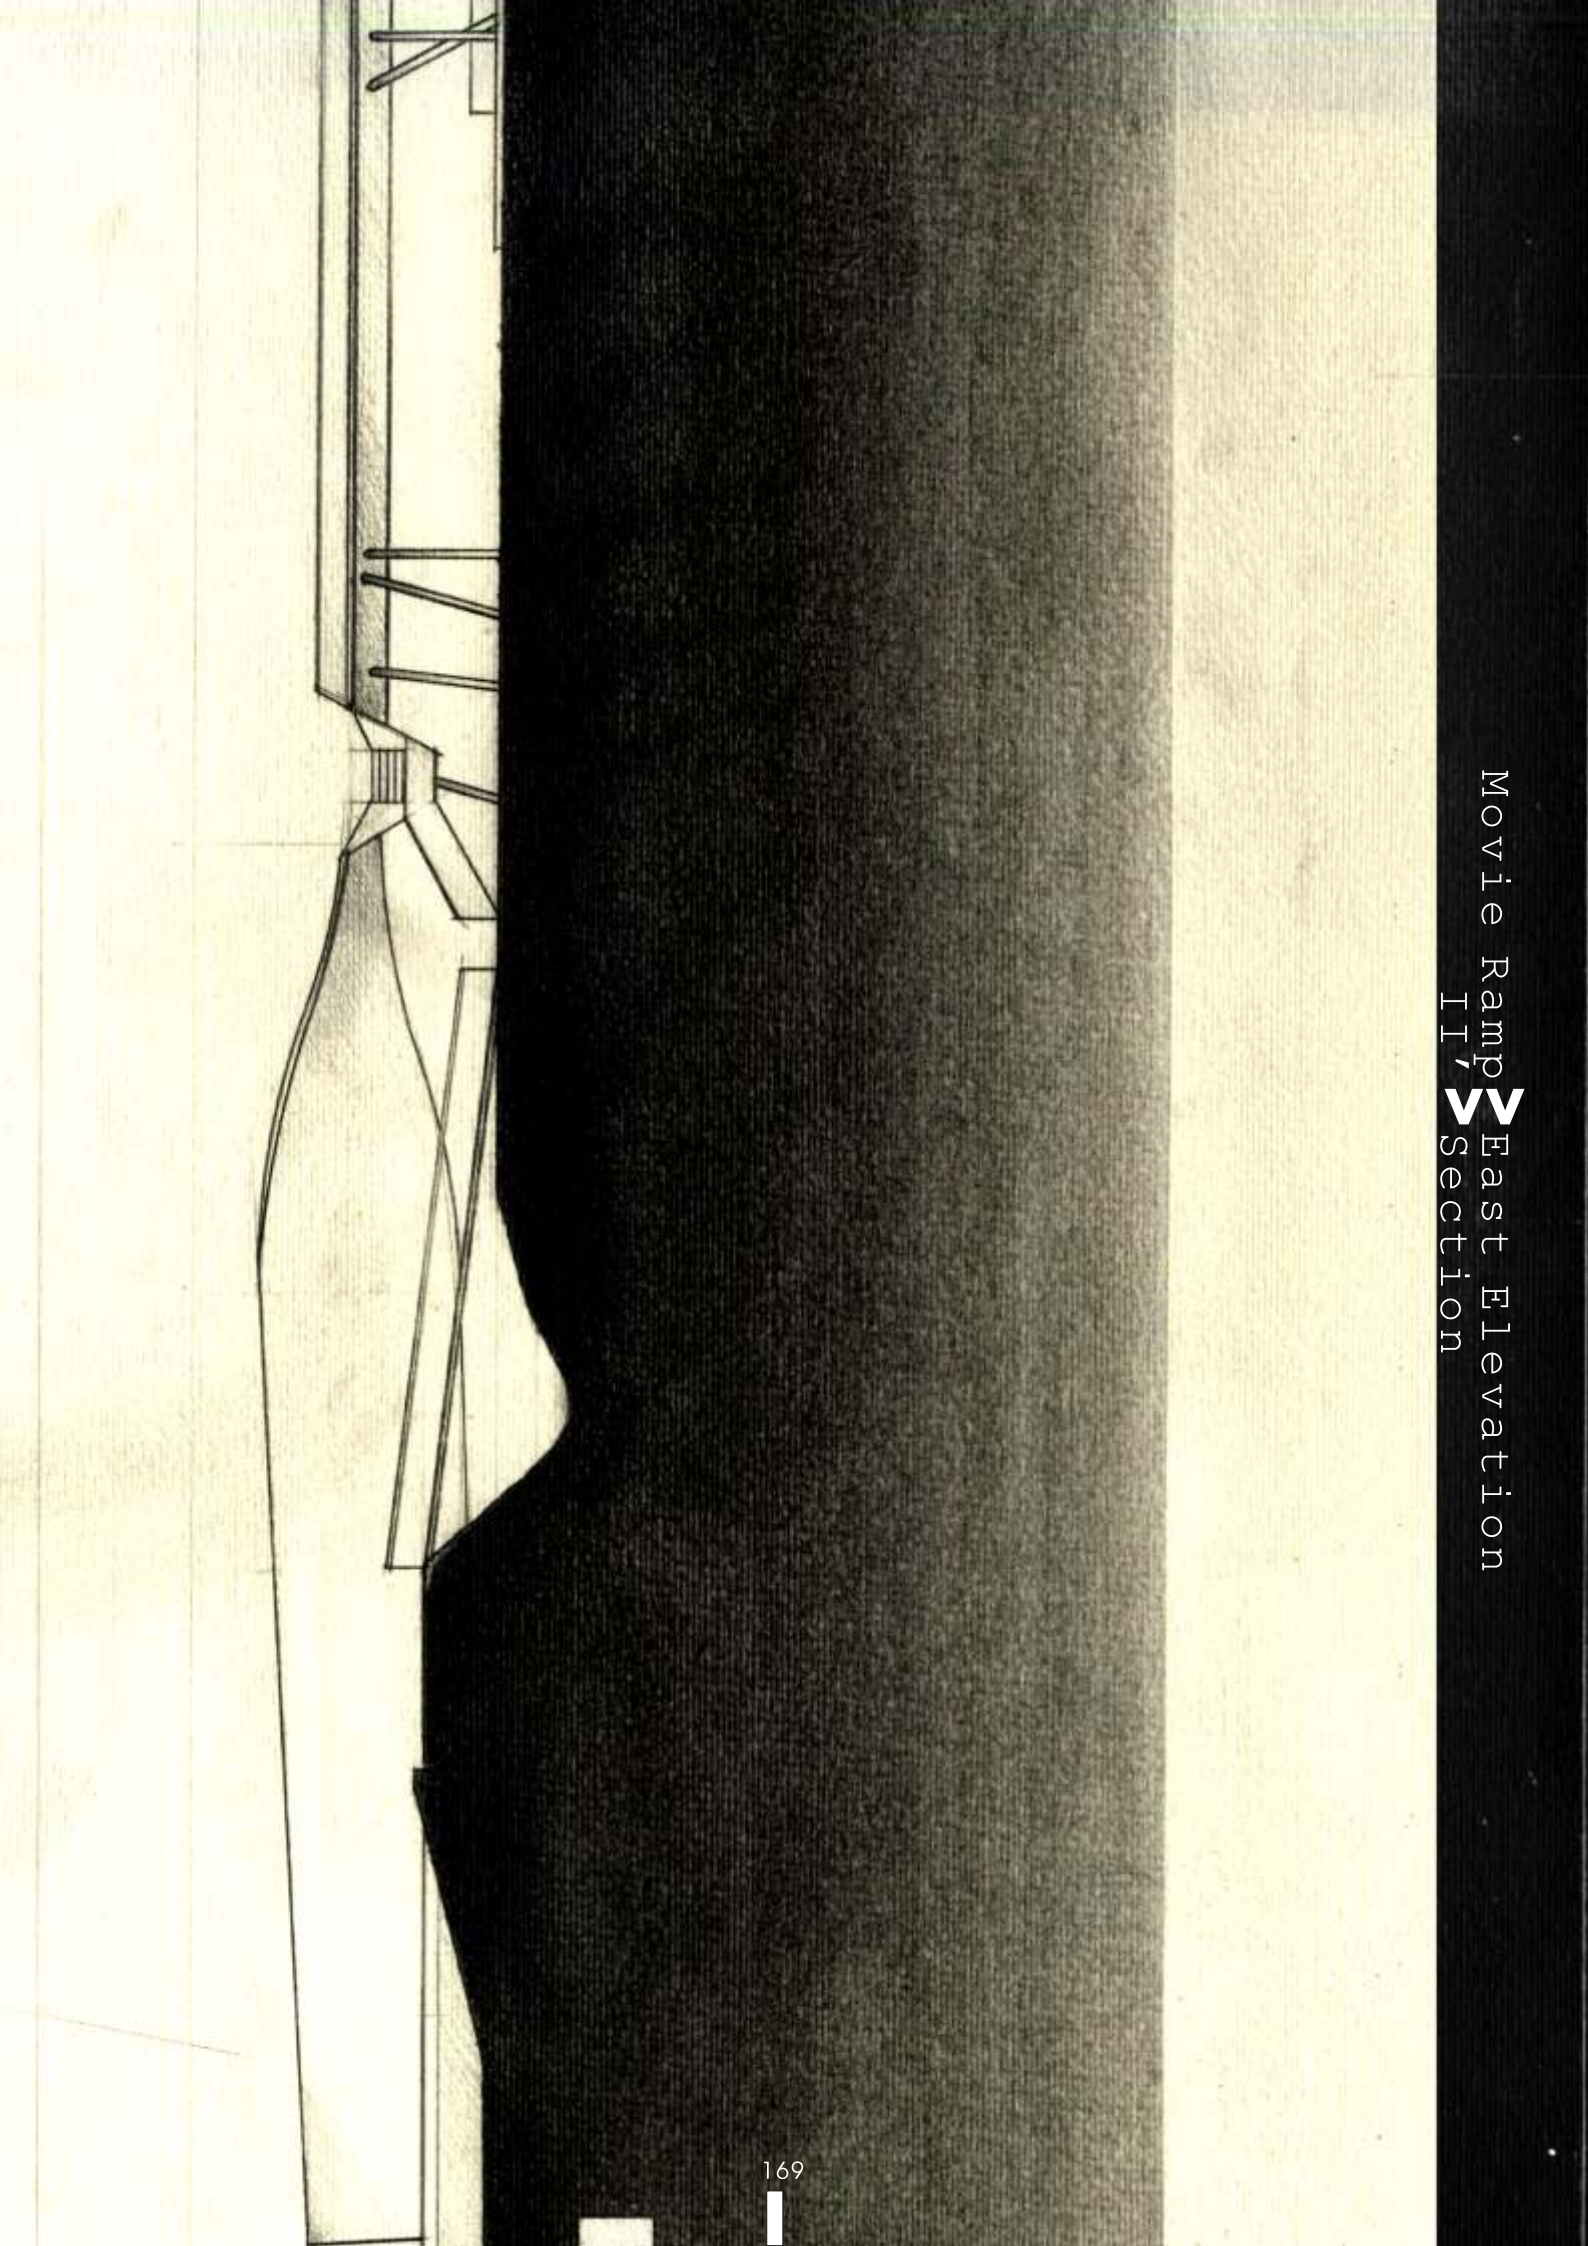


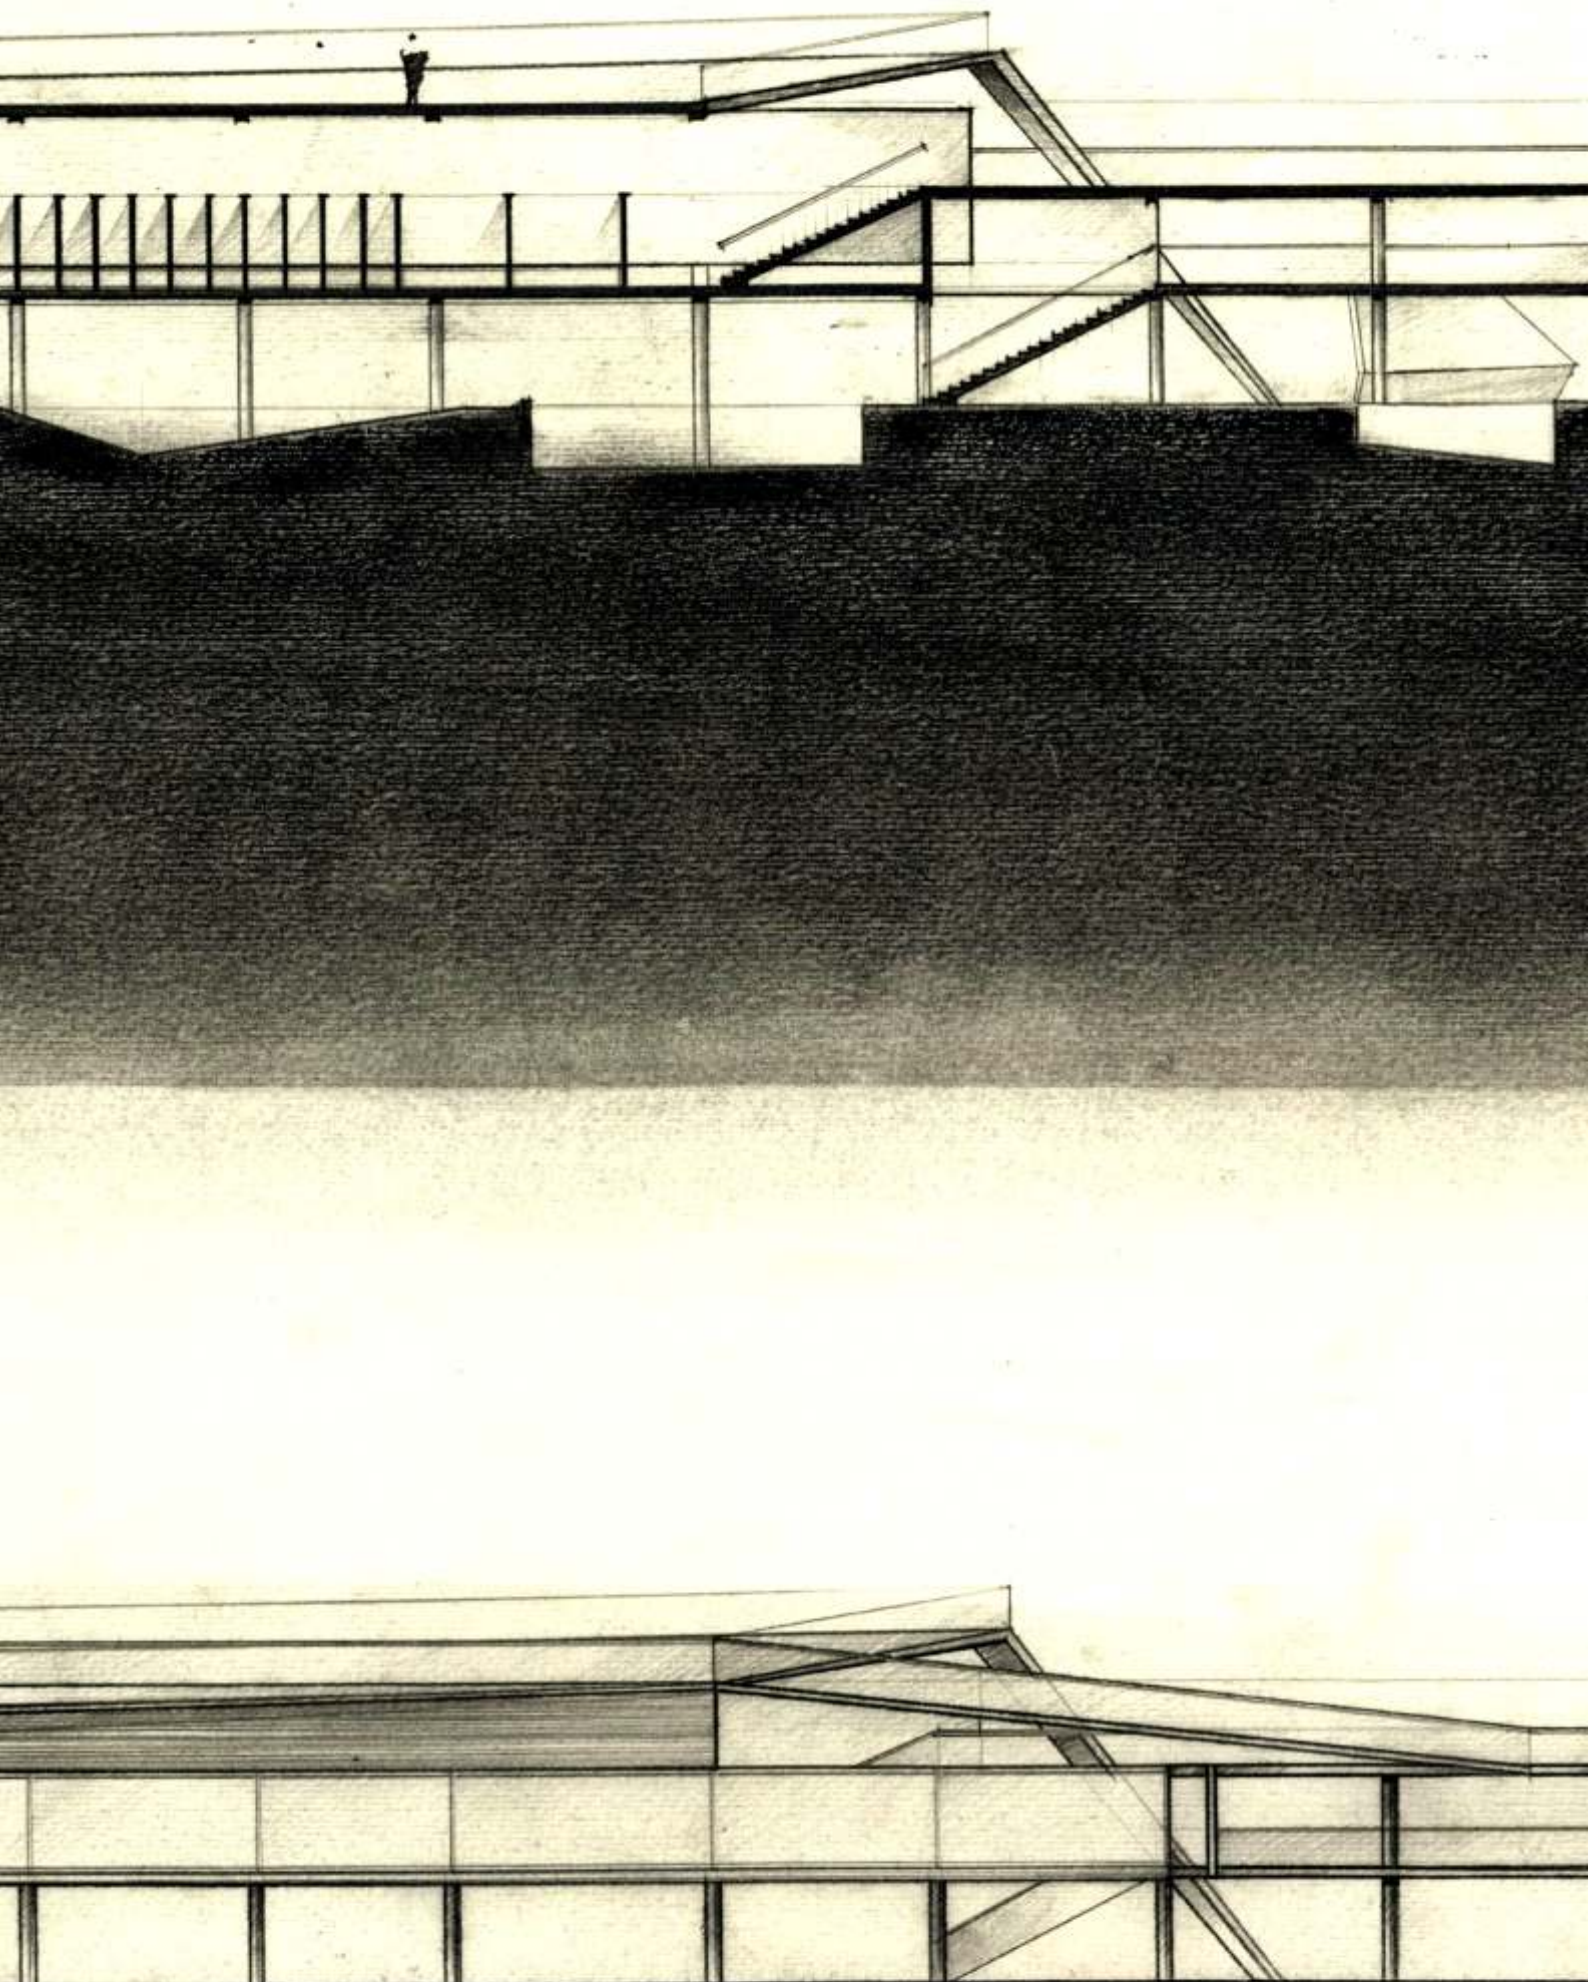

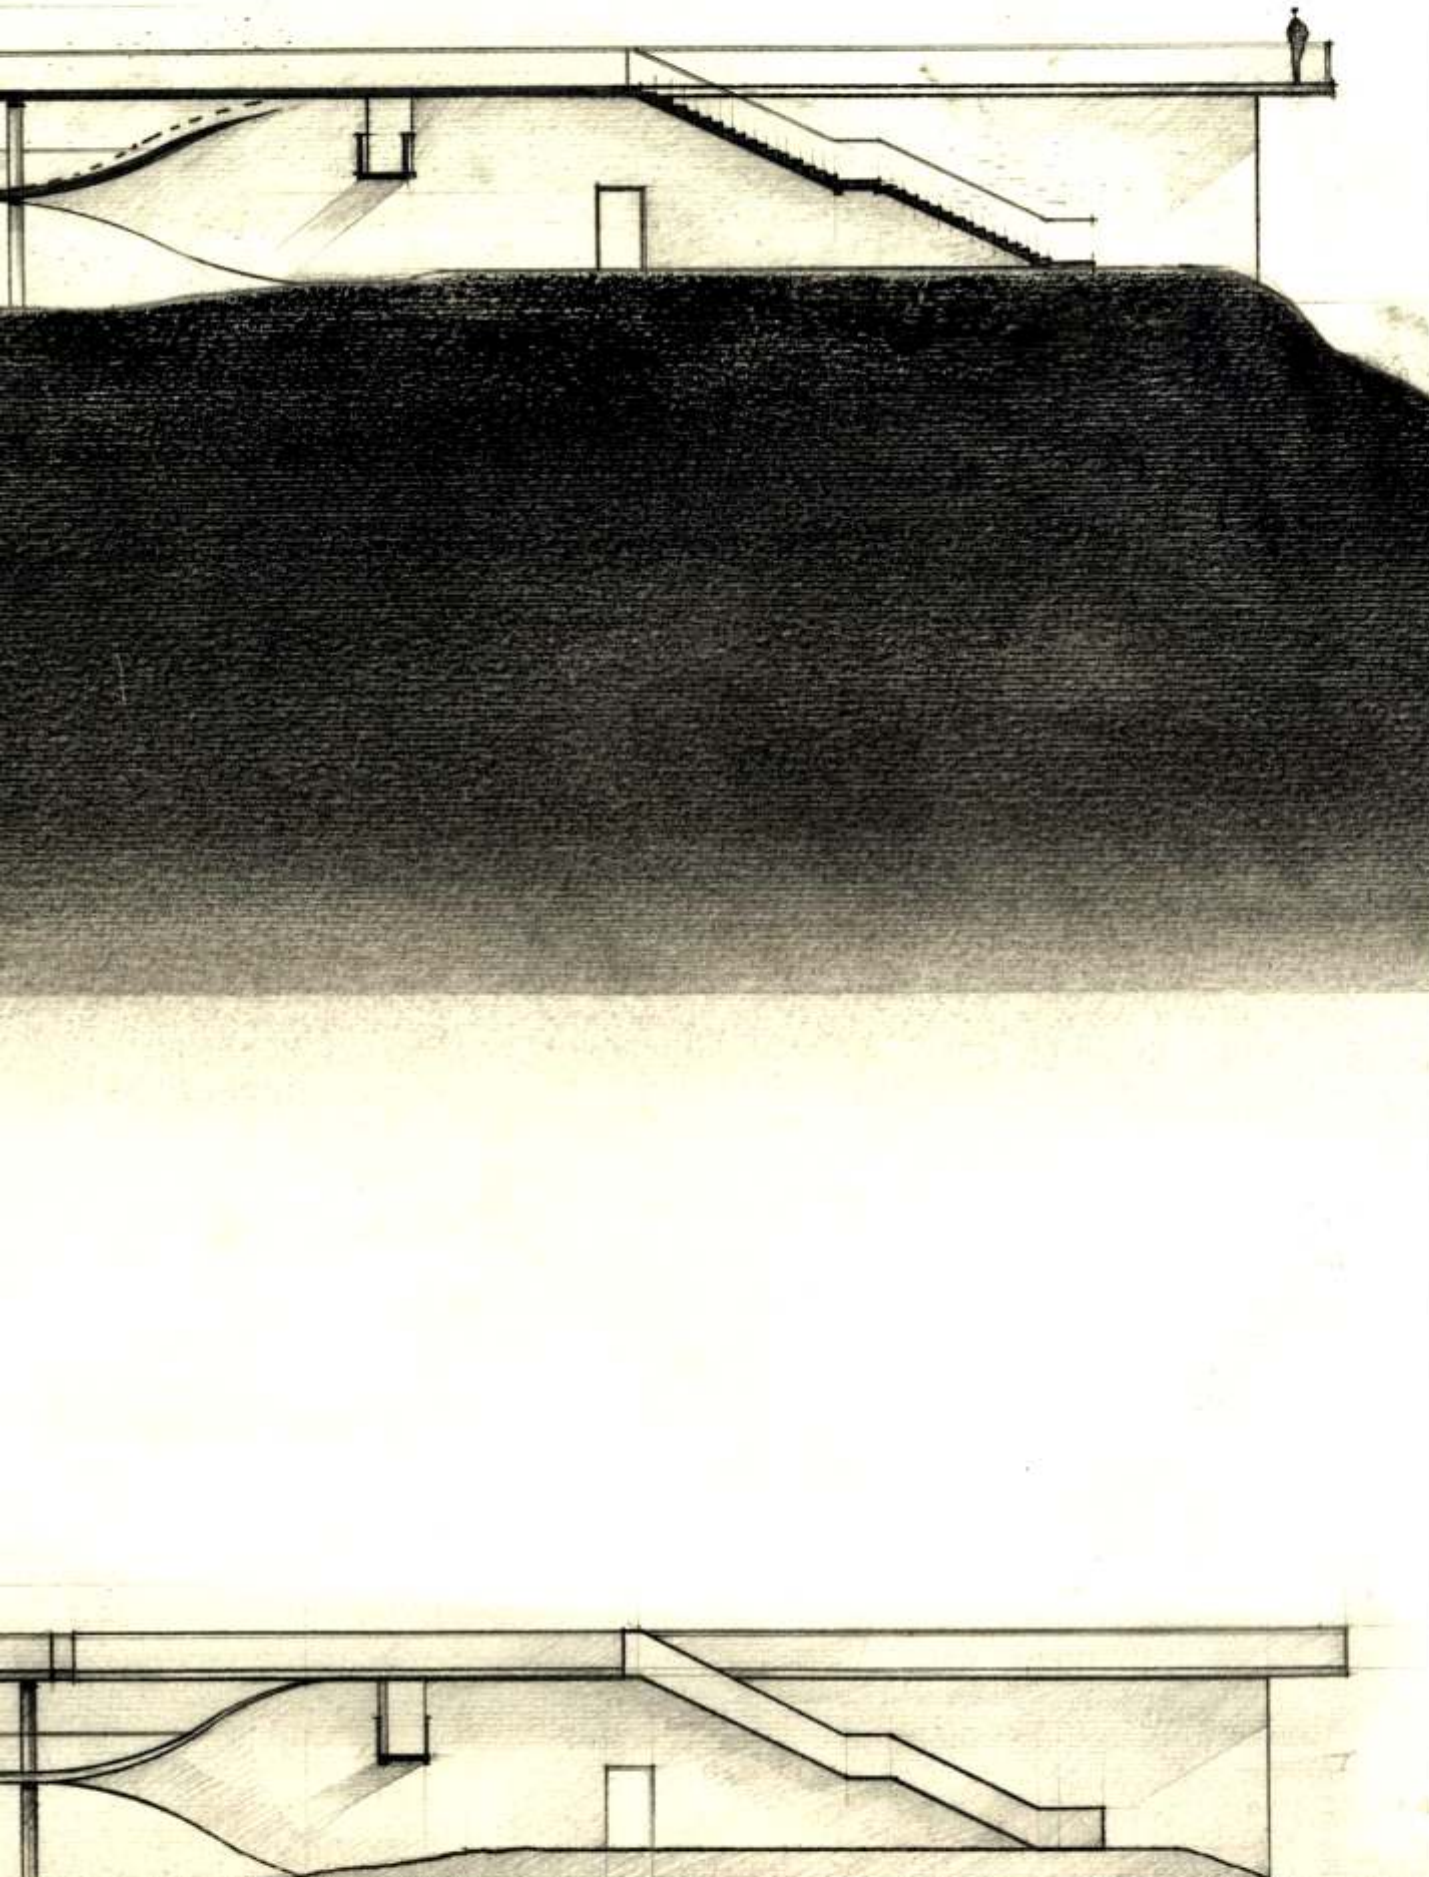

Changing Room
FF' Section
South Elevation

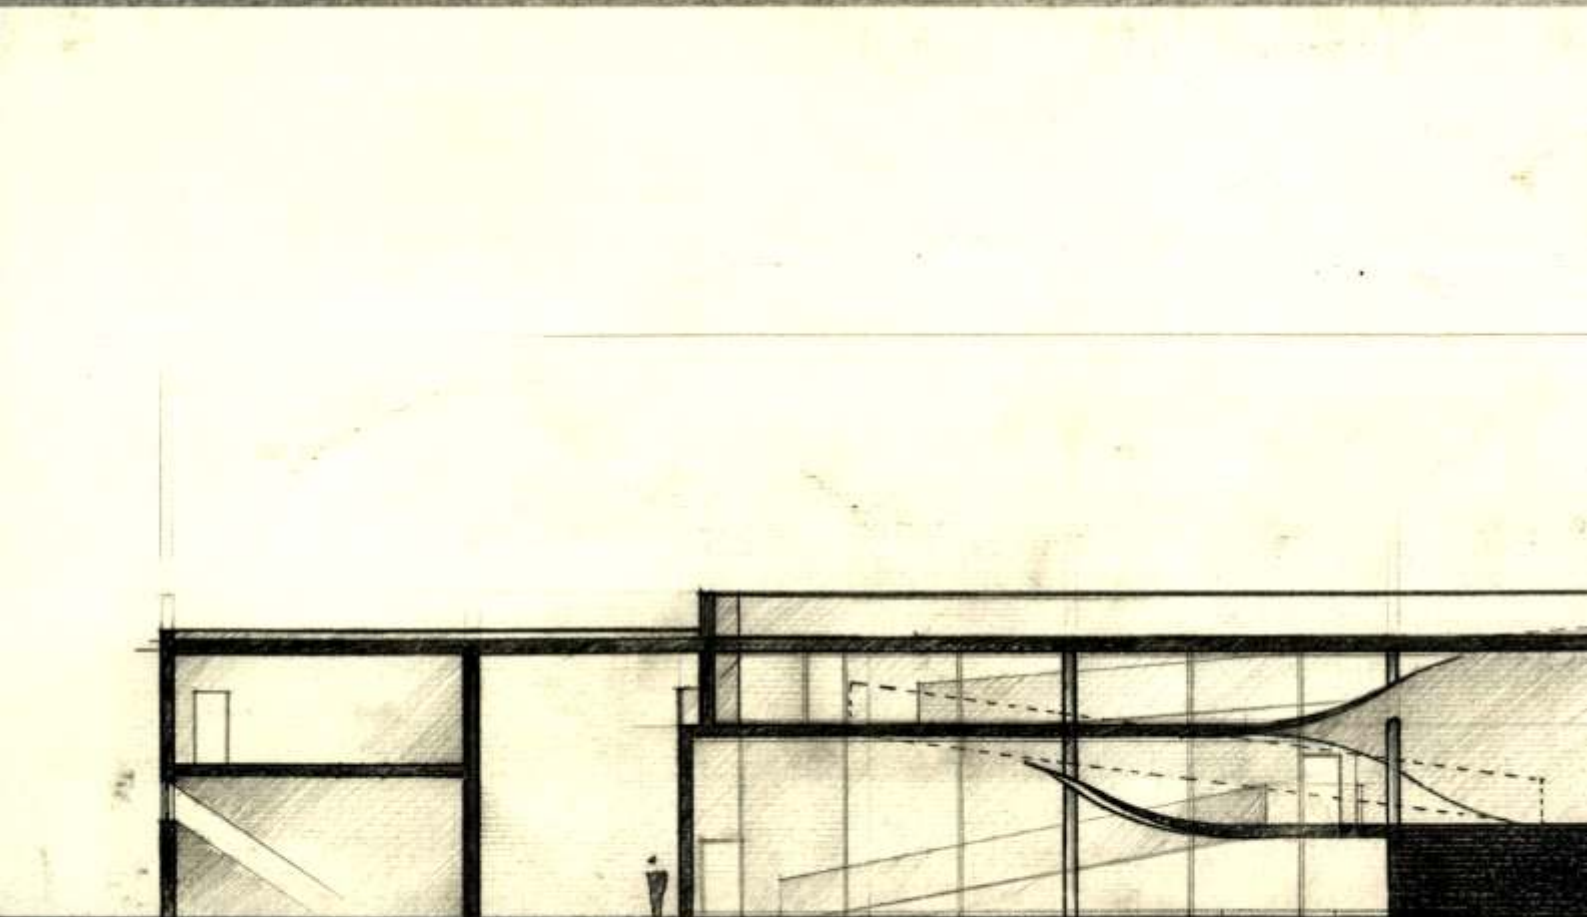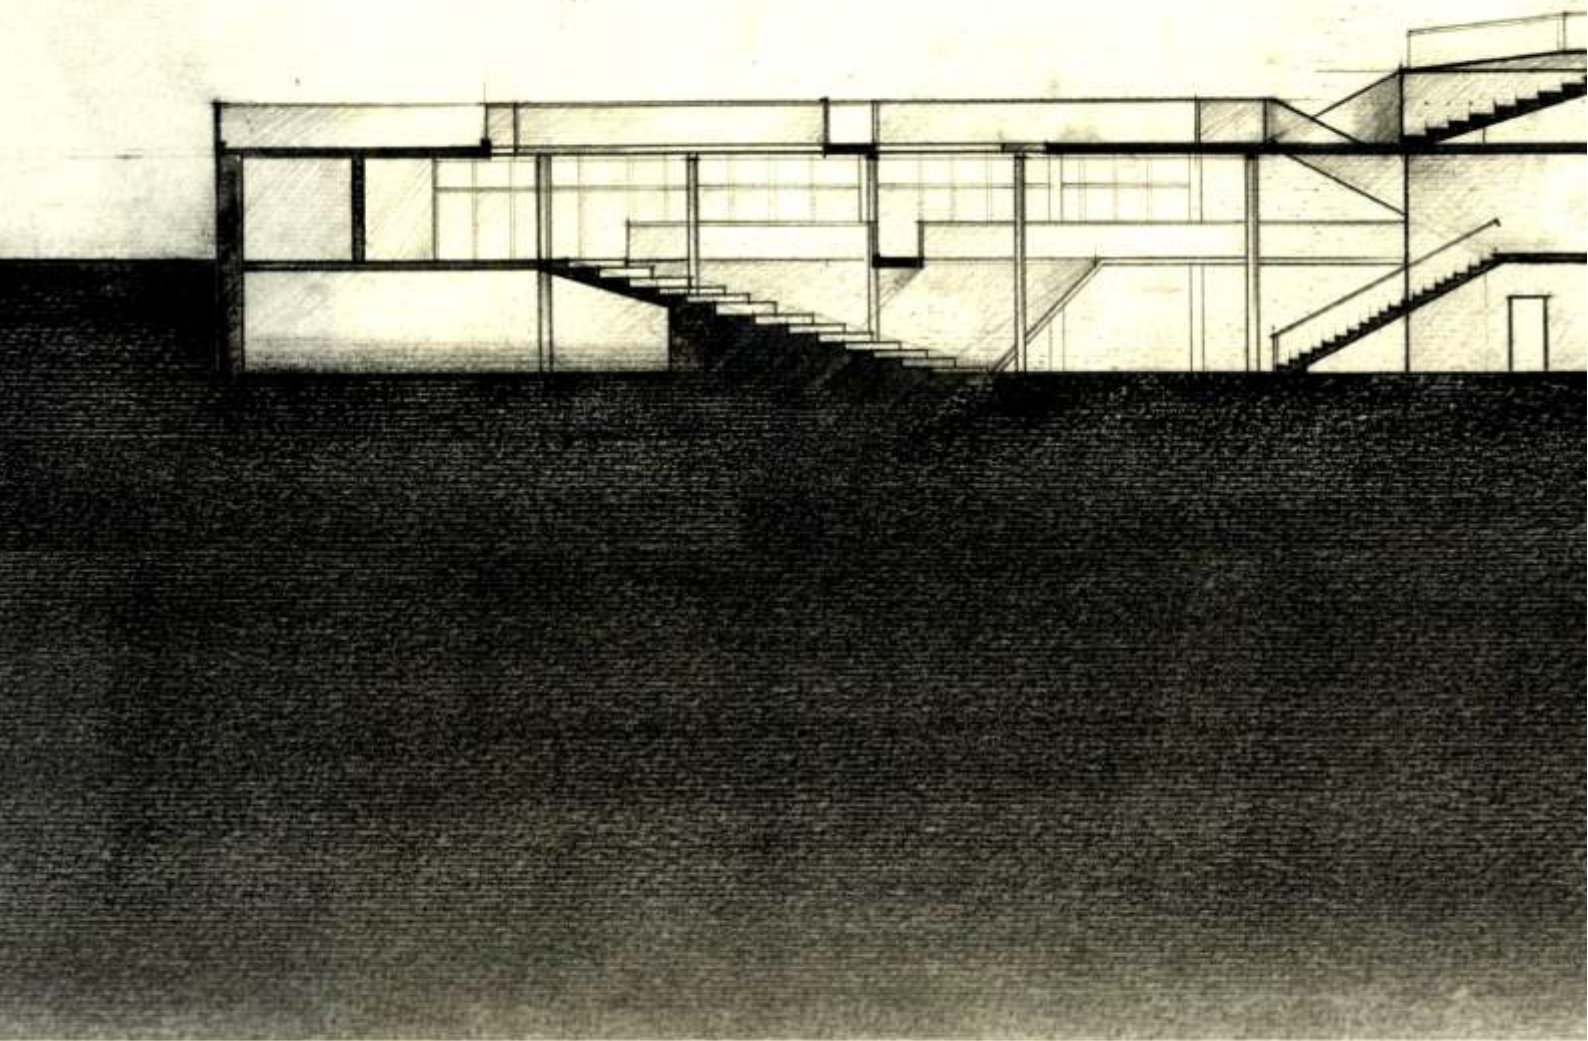

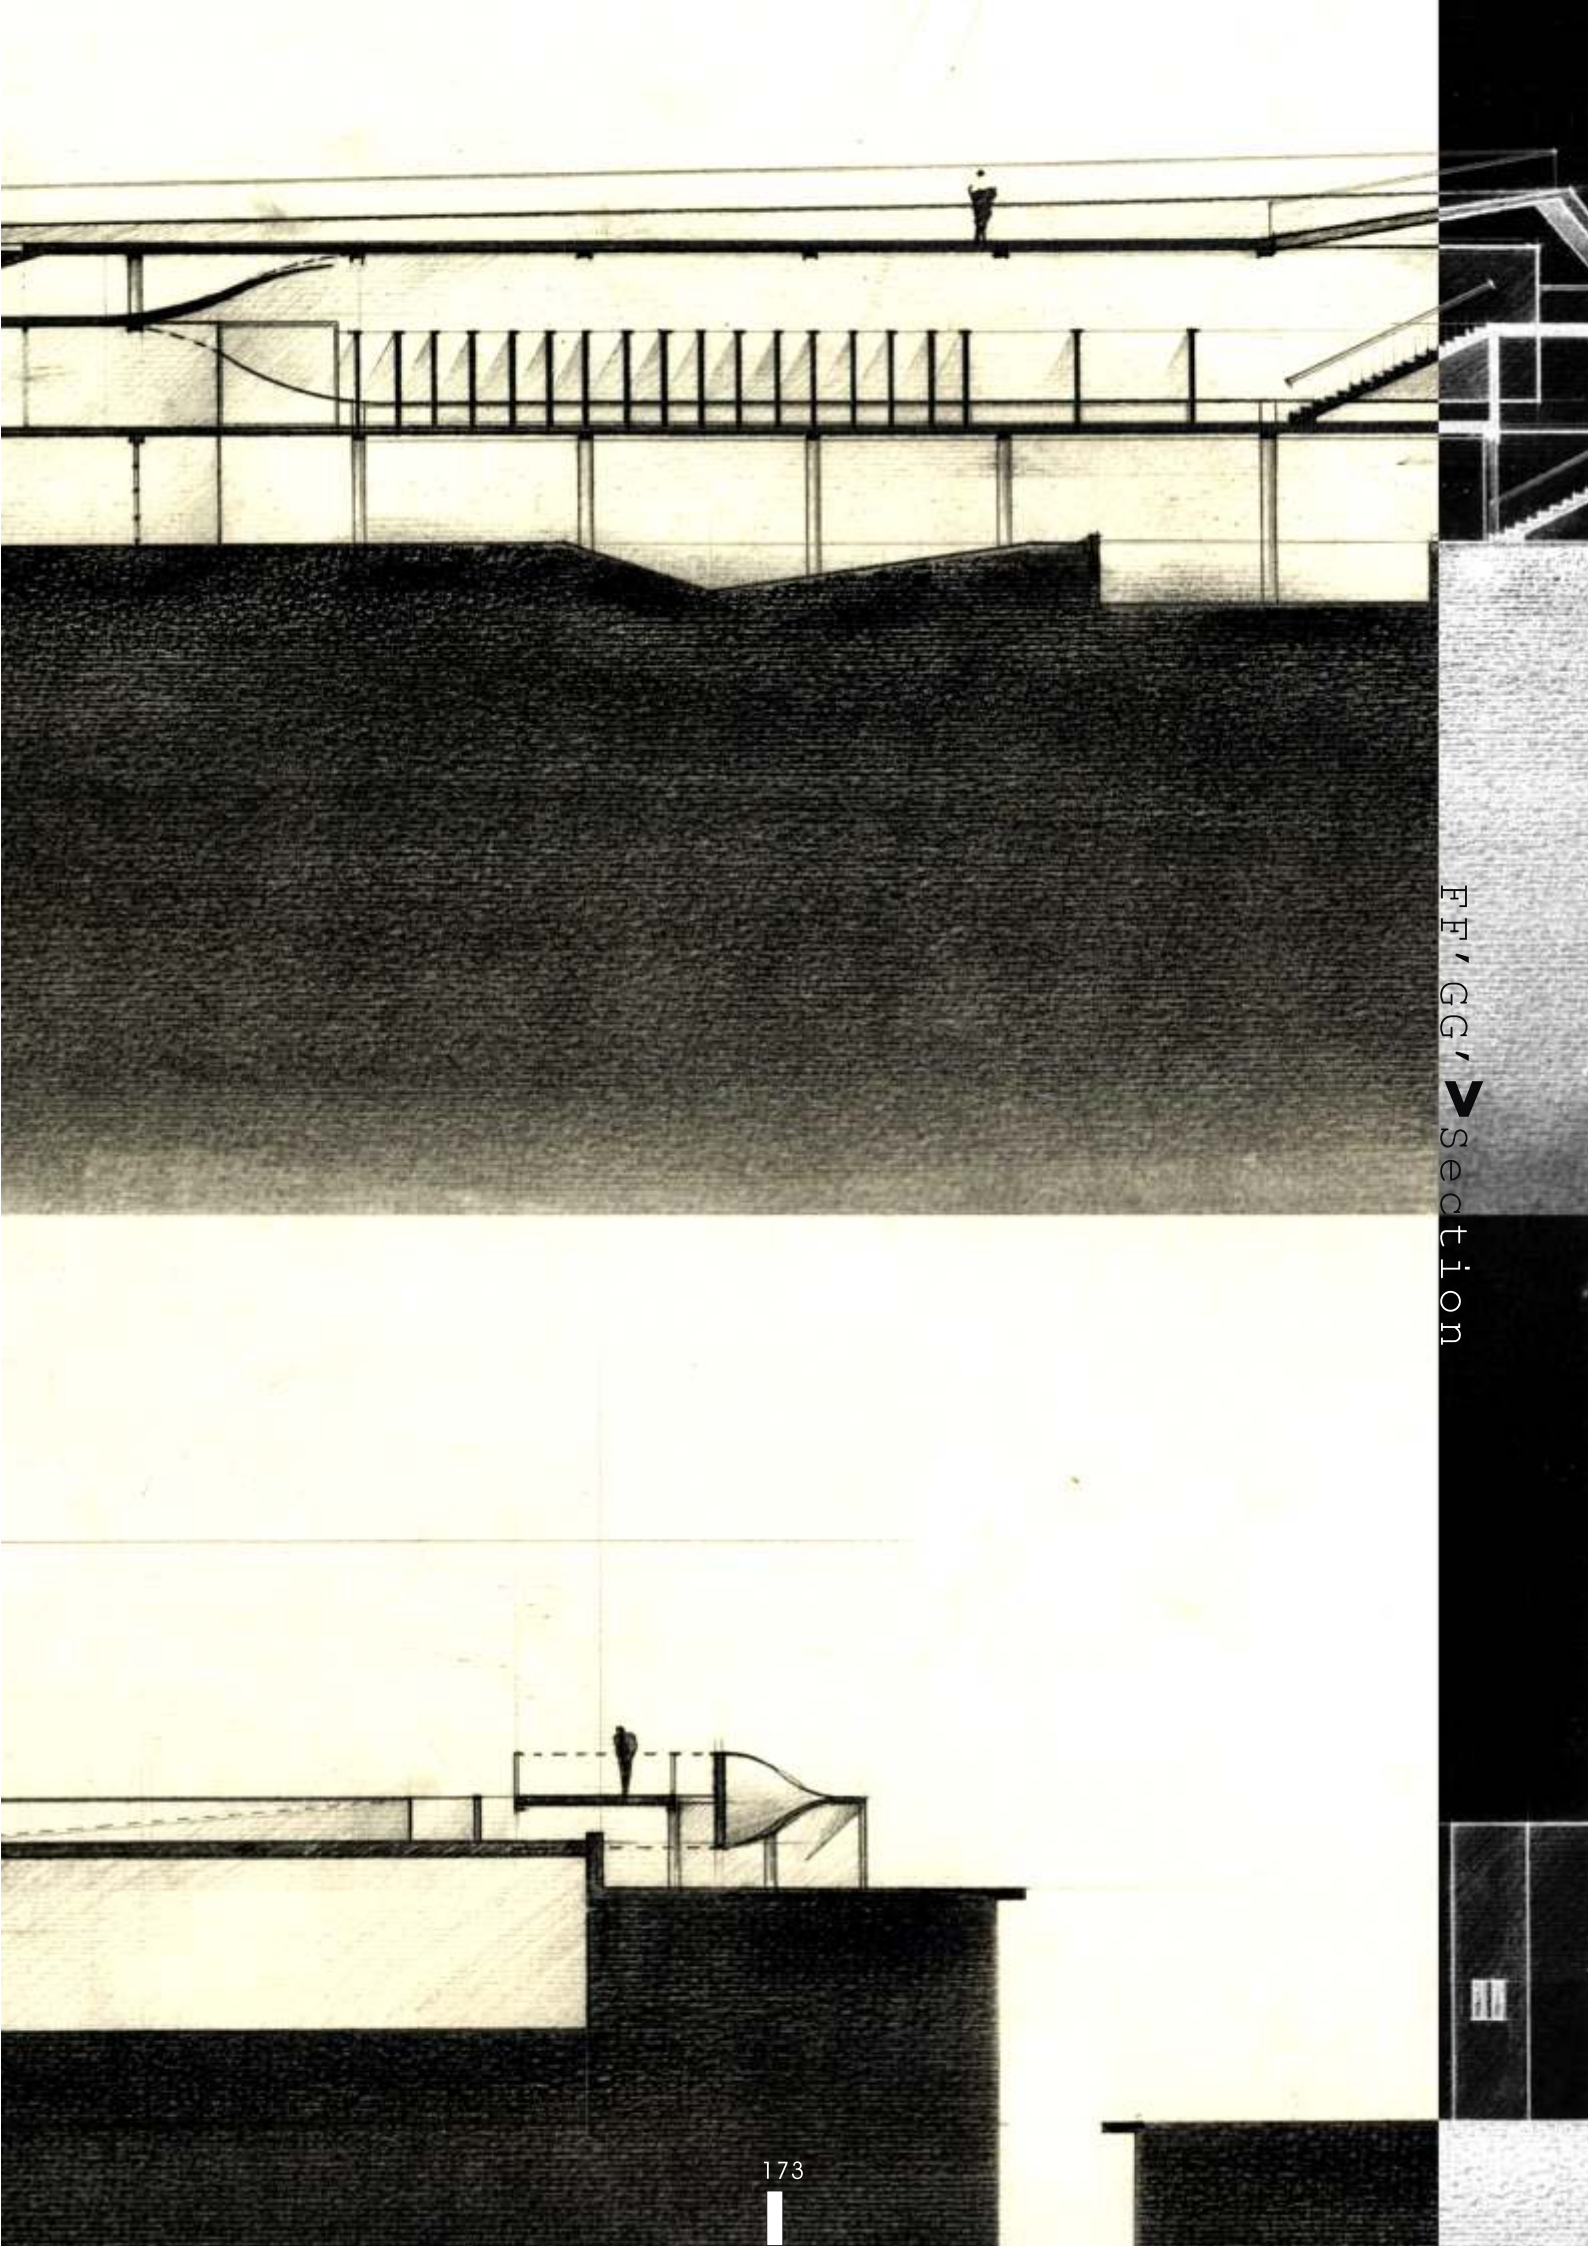

FF' GG' Section

